


LEGENDA :

- OPERE IN PROGETTO
- RILIEVO
- STRADA ASFALTATA
- CORSI D'ACQUA
- EDIFICIO
- AREE VERDI

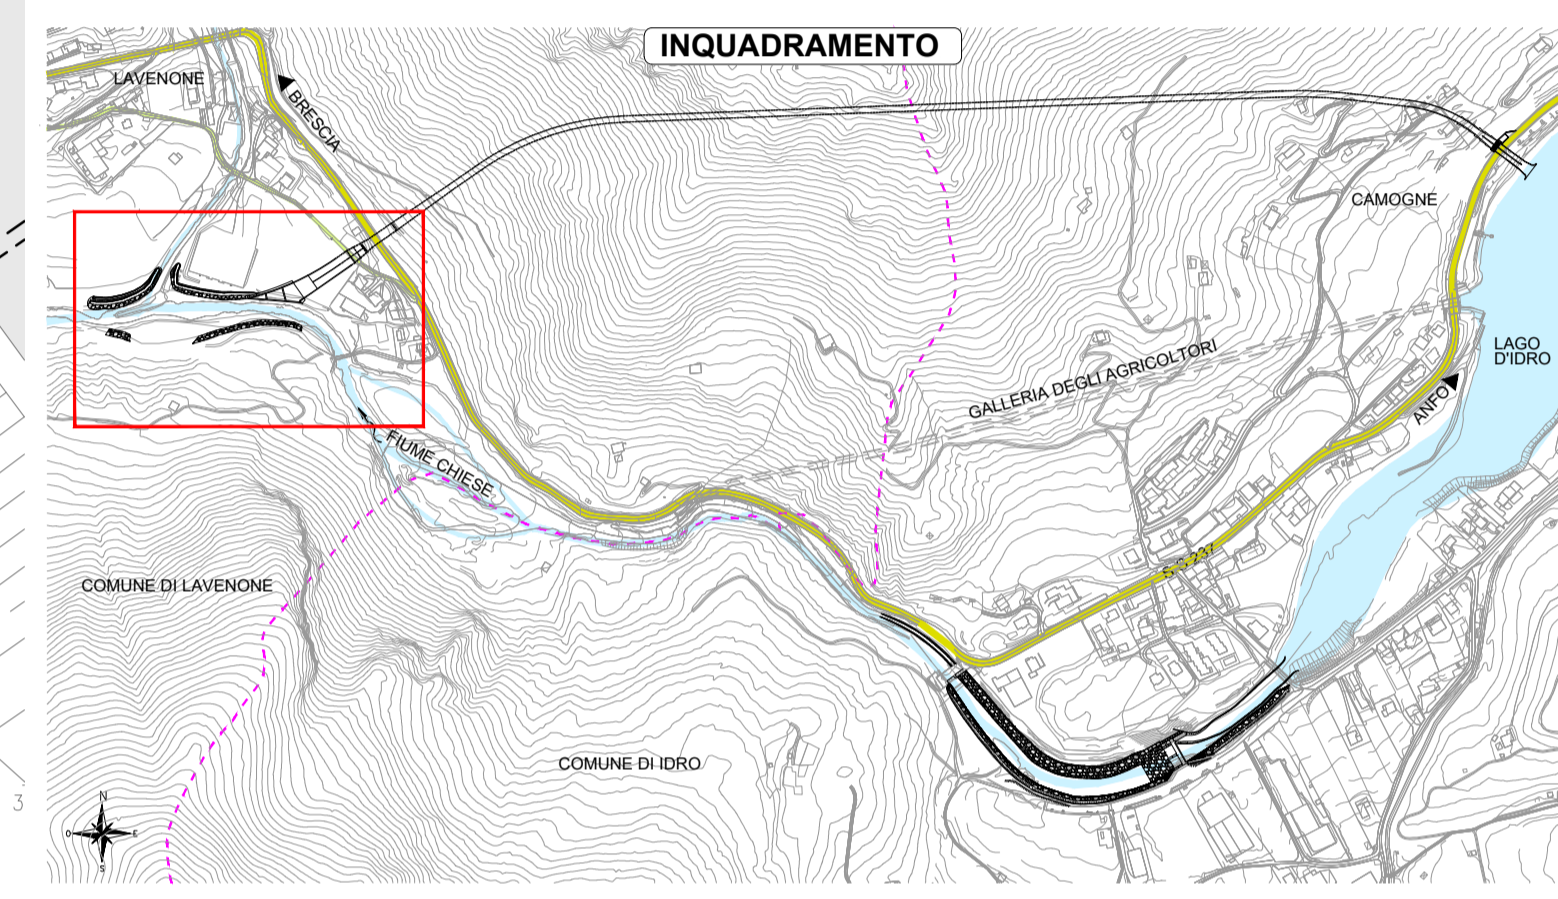

NUOVE OPERE DI REGOLAZIONE PER LA MESSA IN SICUREZZA DEL LAGO D'IDRO



PROGETTO ESECUTIVO
SBOCCO
OPERE STRUTTURALI DEFINITIVE - GENERALI
Planimetria di progetto

Fase	Ambito	Opera	Argomento	Progressivo	Tipo elaborato	Revisione
PE	SBO	OSD	GE	002	PL	A
Redatto	M. Betti		Controllato	P. Galvanin		Approvato
					Scala	Data
					1:250	18/10/22

		IL RESPONSABILE UNICO DEL PROCEDIMENTO Ing. M. Vergnani	
RESPONSABILE INTEGRAZIONE PRESTAZIONI SPECIALISTICHE ALPINA SpA Ing. Paola Erba		PROGETTAZIONE STRUTTURALE ALPINA SpA Ing. Paolo Galvanin	

REV.	DATA	OGGETTO REVISIONE	REDATTO	CONTROLLATO	APPROVATO
A	18/10/2022	Prima emissione	MBE	MGI	PGA
-	-	-	-	-	-
-	-	-	-	-	-