




SEZIONE 1-1
Scala 1:100

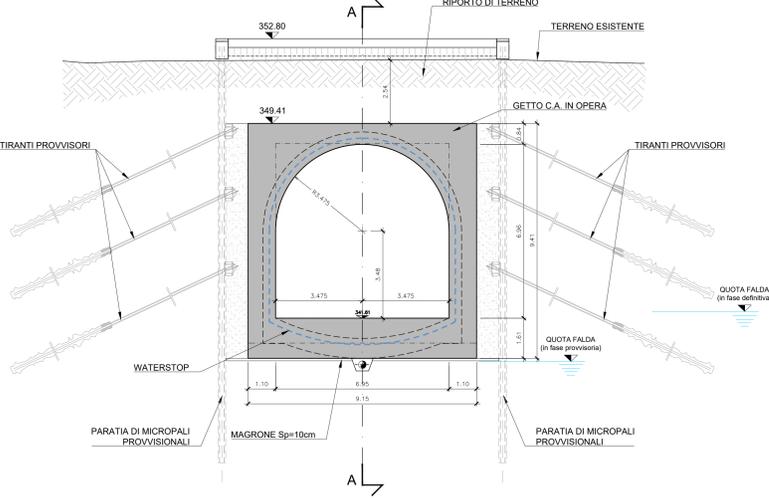


SEZIONE 2-2
Scala 1:100

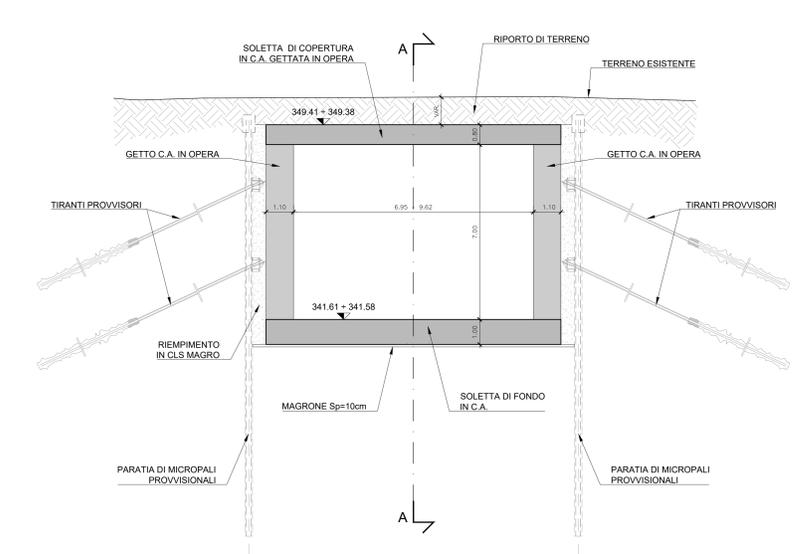


SEZIONE 3-3
Scala 1:100

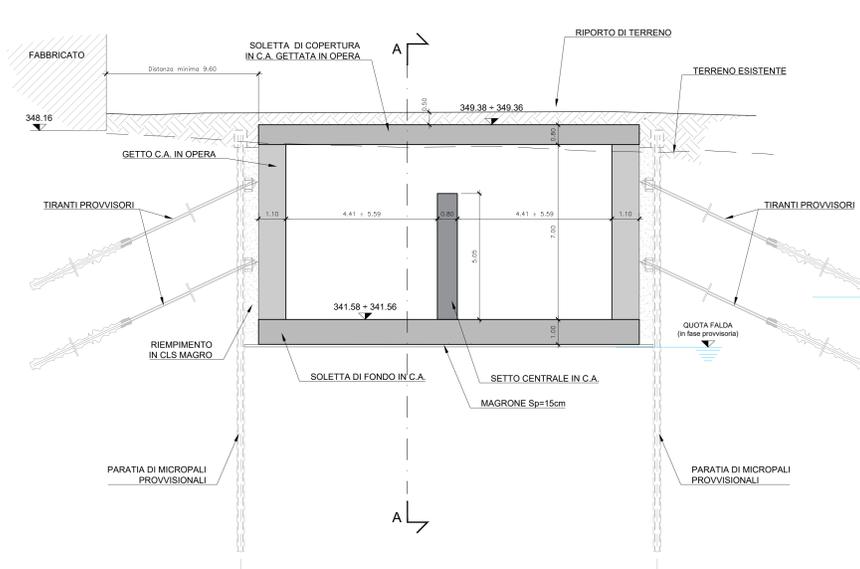


SEZIONE 13-13
Scala 1:100

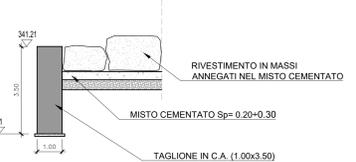


SEZIONE 14-14
Scala 1:100

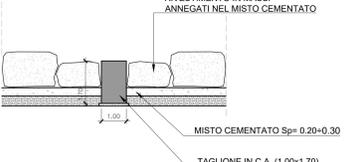


SEZIONE 4-4
Scala 1:100

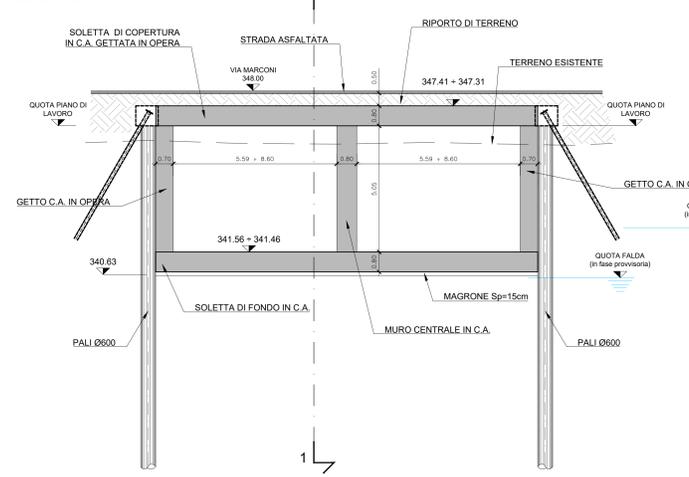


SEZIONE 5-5
Scala 1:100

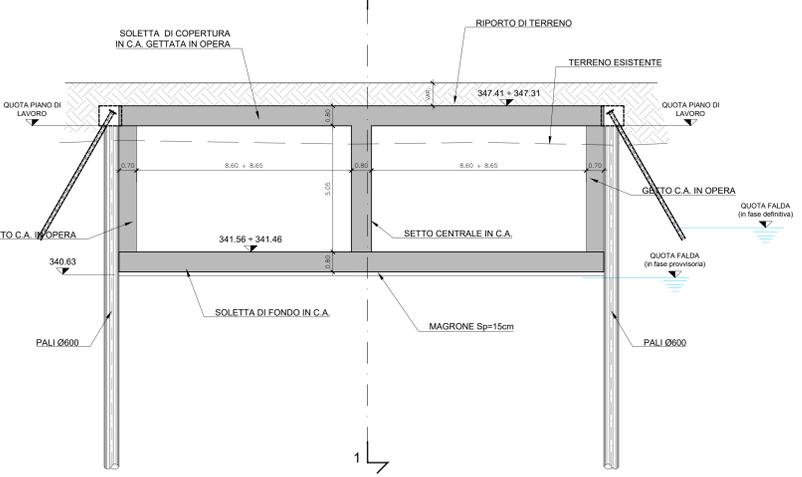

SEZIONE 8-8
Scala 1:100

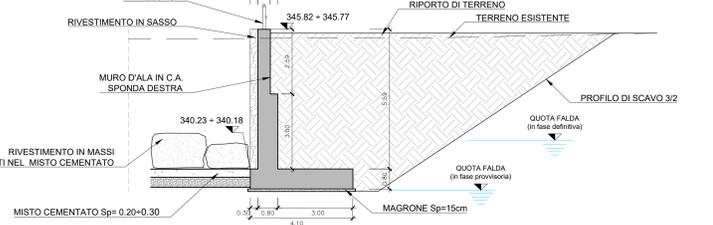


SEZIONE 9-9
Scala 1:100

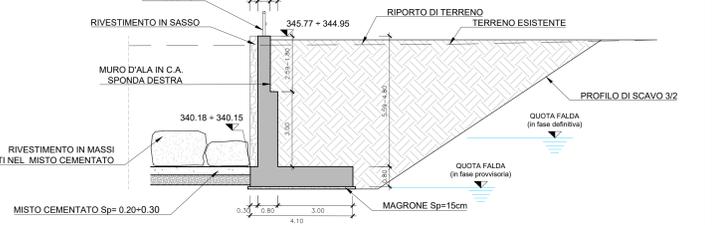


SEZIONE 10-10
Scala 1:100




SEZIONE 11-11
Scala 1:100

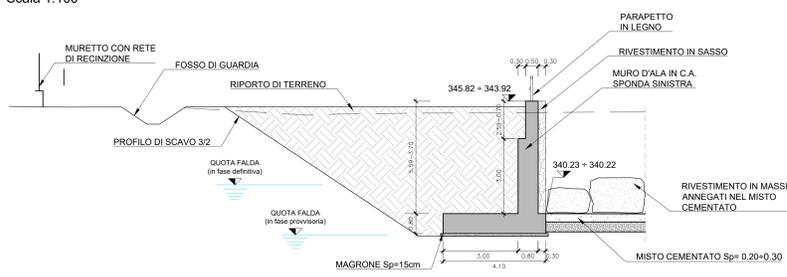


SEZIONE 12-12
Scala 1:100

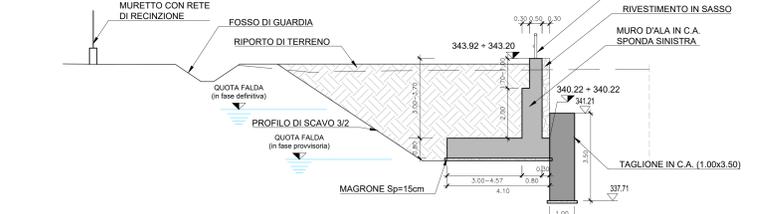

SEZIONE 6-6
Scala 1:100

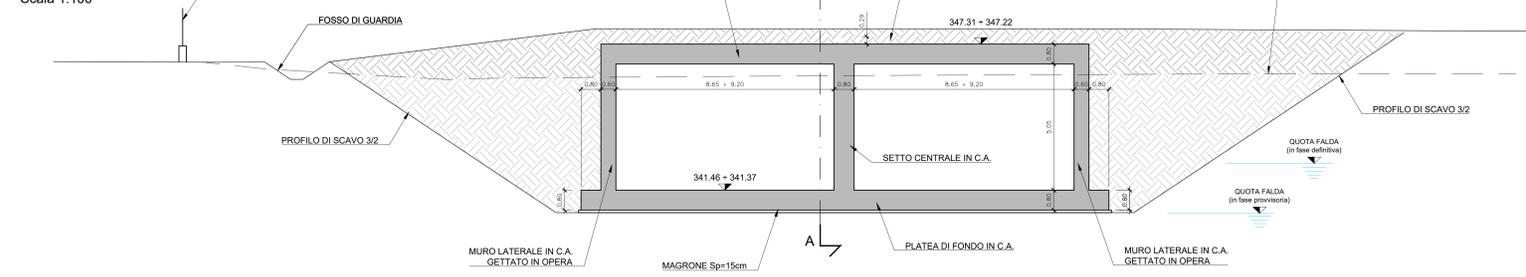

SEZIONE 7-7
Scala 1:100

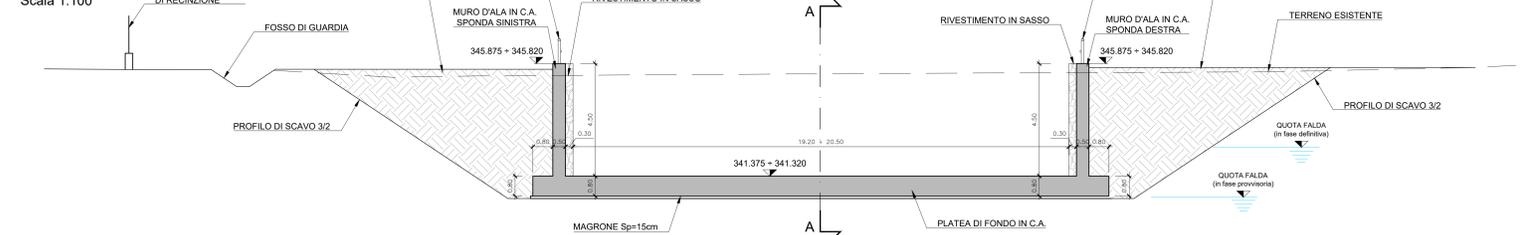

AIPO Agenzia Integrata per il fiume Po
Regione Lombardia

NUOVE OPERE DI REGOLAZIONE PER LA MESSA IN SICUREZZA DEL LAGO D'IDRO

PROGETTO ESECUTIVO

SBOCCO
OPERE STRUTTURALI DEFINITIVE - GENERALI
Sezioni trasversali

Fase	PE	Argomento	GE	Progressivo	006	Tipologia	SZ	Revisione	A
Redatto	A. Girella	Completato	M. Chiodoli	Approvato	P. Galvanini	Scala	1:100	Data	18/10/22

Il RESPONSABILE UNICO DEL PROCEDIMENTO è Ing. M. Vergani

RESPONSABILE INTEGRAZIONE PRESTAZIONI PRECALCITICHE ALPINA S.p.A.
 Ing. Paolo Etna

PROGETTAZIONE STRUTTURALE ALPINA S.p.A.
 Ing. Paolo Galvanini

REV.	DATA	OGGETTO REVISIONE	REDATTO	CONTROLLATO	APPROVATO
A	18/10/2022	Prima emissione	AGI	PGI	PGA