


- Vincoli**
- Confini comunali
  - Vincolo paesaggistico - D.Lgs 42/2004 parte III - corsi d'acqua
  - Vincolo paesaggistico - D.Lgs 42/2004 parte III - zone boscate
  - Vincolo idrogeologico forestale - R.D.L. 30.12.1923, n.3267
  - Vincolo monumentale - D.Lgs 42/2004 parte II
  - Vincolo sismico O.P.C.M. 3274/2003 / Zona 3
  - Vincolo Destinazione Agro-Silvo-Pastorale-Usi Civici
  - Vincolo panoramico - Ex ferrovia
  - Vincolo Destinazione Forestale
- Rete Natura 2000**
- S.I.C. / Z.P.S.

- Pianificazione di livello superiore**
- Ambito per l'istituzione di Parchi e riserve naturali regionali
  - Ambito naturalistico di livello regionale
  - Centri storici
  - Aree a rischio Idraulico e Idrogeologico in riferimento al P.A.I.
- Altri elementi**
- Idrografia/Fasce di rispetto
  - Cave attive/Fasce di rispetto
  - Cave non attive/Fasce di rispetto
  - Viabilità/Fasce di rispetto
  - Elettrodotti di progetto/Fasce di rispetto
  - Cimiteri/Fasce di rispetto
  - Impianti di comunicazione elettronica ad uso pubblico
  - Gasdotto/Servitù (distanza variabile)
  - Allevamenti intensivi

ESTRATTO TAVOLA DEI VINCOLI DEL PAT DI PIOVENE ROCCHETTE E LEGENDA  
SCALA 1:10.000

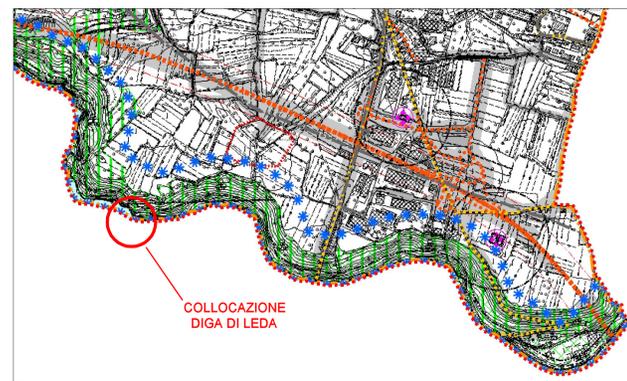

- Centri storici**
- Centri Storici (P.R.G.C. vigente)
- Elementi generatori di vincolo e fasce di rispetto**
- Idrografia / Fasce di rispetto
  - Cave / Fasce di rispetto
  - Impianti tecnologici
  - Pozzi di prelievo per uso idropotabile, idrotermale e idroproduttivo / Fasce di rispetto pozzi
  - Cimiteri / Fasce di rispetto
  - Impianti di comunicazione elettronica ad uso pubblico
  - Allevamenti zootecnici intensivi / Fasce di rispetto
  - Metanodotto
- Vincoli**
- Confini comunali
  - Vincolo sismico - zona 3 in base all'O.P.C.M. 3274/2003
  - Vincolo idrogeologico-forestale
  - Vincolo paesaggistico D.Lgs. 42/2004 - Panoramico
  - Vincolo paesaggistico D.Lgs. 42/2004 - Corsi d'acqua
  - Vincolo paesaggistico D.Lgs. 42/2004 - Usi civici
  - Vincolo paesaggistico D.Lgs. 42/2004 - Zone boscate
  - Vincolo Destinazione Agro-Silvo-Pastorale
  - Viabilità esistente nel P.R.G.C. vigente / Fasce di rispetto
  - Viabilità di progetto nel P.R.G.C. vigente
  - Viabilità di progetto "Valdastico" / Fascia di rispetto
  - Area di tutela paesaggistica d'interesse regionale e competenza provinciale
  - Area di rispetto del Monte Cengio
  - Aree di interesse storico e archeologico

ESTRATTO TAVOLA DEI VINCOLI DEL PAT DI COGOLLO DEL CENGIO E LEGENDA  
SCALA 1:10.000



Via Verizzo n.1030 - Pieve di Soligo (TV)

Diga di Leda (n. arch. SND 652)

Preliminari interventi di miglioramento della sicurezza idraulica dello sbarramento

**PROGETTO ESECUTIVO**

(Rif. Nota DG Div. 5 - n. 0021766 del 06.09.2019)  
(Rif. Nota UTD Venezia - n. 0021823 del 16.10.2020)

Tecnico: Ing. Savio Alex

Edizione	Revisione	Data	Descrizione	Redatto	Verificato	Approvato
01	0	17.12.2022	Prima Emissione	A.S. / M.P.	A.S. / M.P.	A.S. / M.P.



dott. Ing. Savio Alex  
Via Tezze n. 7 - 36066 Sandrigo (VI)  
tel. +39 0444 659709 - mob. +39 328 4587332  
e-mail: alex.savio@solvers.eu  
pec: alex.savio@ingpec.eu  
P. IVA 03364250465 / C.F. SVALXA77D18H8290

dott. Ing. Pontin Marco  
Via Bollo n. 7 - 36032 Feltre (BL)  
tel. +39 340 4764129  
e-mail: marco.pontin@ingpec.eu  
pec: marco.pontin@ingpec.eu  
C.F. PNTMRC77L23D530F / P. IVA 01037960254

TITOLO DOCUMENTO:	PRATICA:
TAVOLA ILLUSTRATIVA DEI VINCOLI ESTRATTI DEI PIANI DI ASSETTO DEL TERRITORIO DEI COMUNI DI COGOLLO DEL CENGIO E PIOVENE ROCCHETTE	-----
ELABORATO:	S10
ANNO:	2022
SCALA: --- U.M. --- FILE: ---	