







Comittente: **FLYNIS PV 2 SRL**
Via Statuto, 10 - 20121 Milano - Italy
pec: flynispv2@regmail.it

PROCEDIMENTO VIA NAZIONALE
ai sensi dell'art. 23 bis del D.Lgs. 152/06 e s.m.i.

Denominazione progetto: **IMPIANTO FOTOVOLTAICO "LA COMUNA" di potenza 20,2176 MWp**

Sito in: **COMUNE DI ARGENTA(FE)**

Titolo elaborato: **DETTAGLIO DELLE SEZIONI DI SCAVO DEL CAVIDOTTO DI CONNESSIONE**

Elaborato n. **TV17** Scala **1:20000**

Responsabile coordinamento e revisione progetto: **Dott.ssa Eliana Santoro**

Progettisti: **Ing. Nicodemo Agostino - Ordine degli Ingegneri di Vercelli - n° 1265A**

Collaboratori: **Graphic Designer Lorenza Zani**




REV.	REDAZIONE:	CONTROLLO:	DATA:	FIRMA/TIMBRO COMMITTENTE:
00	Ing. Nicodemo Agostino	Dott.ssa Eliana Santoro	20/10/2021	 FLYREN <small>THE CULTURE OF CLEAN ENERGY</small> 
01	Ing. Nicodemo Agostino	Dott.ssa Eliana Santoro	28/10/2022	
02				
03				
04				



FLYREN
THE CULTURE OF CLEAN ENERGY

Flyren Development S.r.l.
Lungo Po Anzolini, 21 - 10153 Torino (TO)
tel. 011/8123579 - fax 011/8127528
email: info@flyren.eu
web: www.flyren.eu
C.F./P. IVA n. 1206240010

TIPOLOGICI DI POSA SU TERRENO VEGETALE O STRADA STERRATA (da 1 a 3 terne) (estratto da linee guida E-Distribuzione)

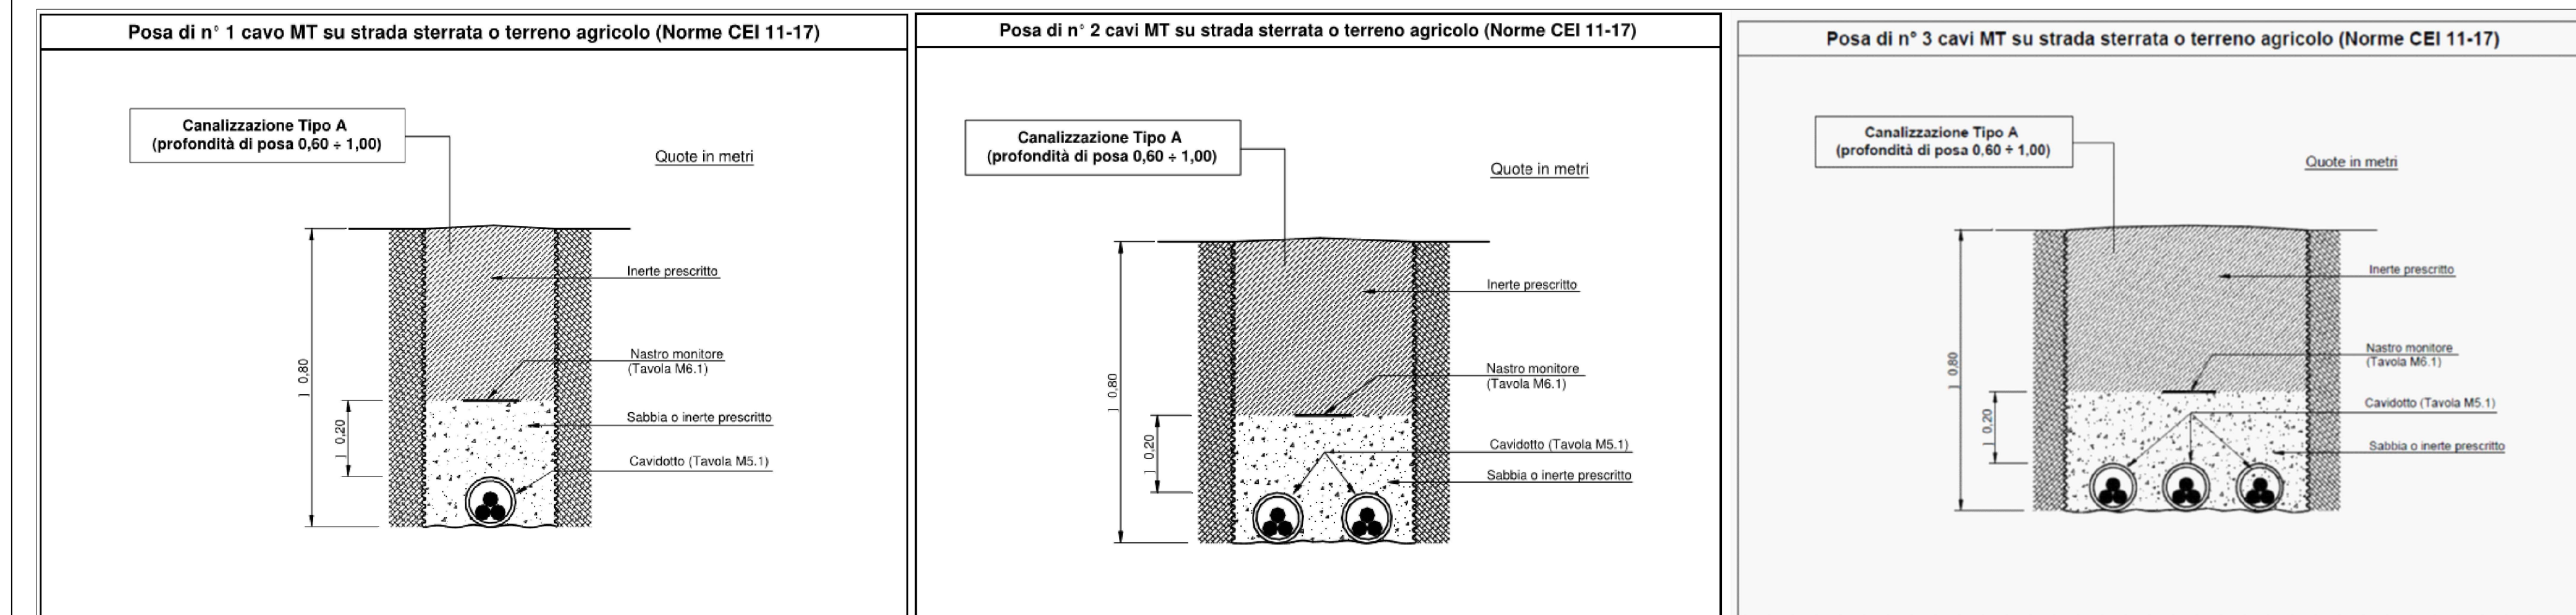

TIPOLOGICI DI POSA SU STRADA ASFALTATA (da 1 a 3 terne) (estratto da linee guida E-Distribuzione)

