

FLYNIS PV 2 SRL
Via Salsola, 10 - 47021 Argenta (FE) - Italy
www.flynisdevelopment.it

PROCEDIMENTO VIA NAZIONALE
ai sensi dell'art. 23 bis del D.Lgs. 152/06 e s.m.l.



Descrizione progetto:
IMPIANTO AGRIVOLTAICO "LA COMUNA"
di potenza 20,2176 MWp



Rev. in: **Comune di Argenta (FE)**

Tavola esecutiva:
Tavola inquadramento territoriale - CTR 5k 2/2


Elaborato n. **VIA3_2** Scala **1:5'000**

Responsabile coordinamento e direzione progetto: **dot. for. Edoardo Pio Iurato** TITOLARE DI FIDUCIA

Progettista: **dot. for. Ivan Baviacqua**  


Collaboratori:  

REV.	REDAZIONE	CONTROLLO	DATA	ESITAMENTO/COMPTENTE
00	dot. for. Ivan Baviacqua	dot. for. Edoardo Pio Iurato	10/11/2021	
01	dot. for. Ivan Baviacqua	dot. for. Edoardo Pio Iurato	15/12/2022	
02				



FLYREN
Flyren Development S.r.l.
Via Salsola, 10 - 47021 Argenta (FE) - Italy
Tel. 0543.50253 - Fax 0543.50254
www.flynisdevelopment.it
C.F. e P. IVA: 120680010

- Cabina MT esistente
- Cabina di consegna
- Cabina di sezionamento
- Cabina primaria AT/MT "Longastino"
- Cavidotto di connessione
- Cavidotto di connessione (richiusura su cabina esistente)
- Area di impianto
- Confine catastale

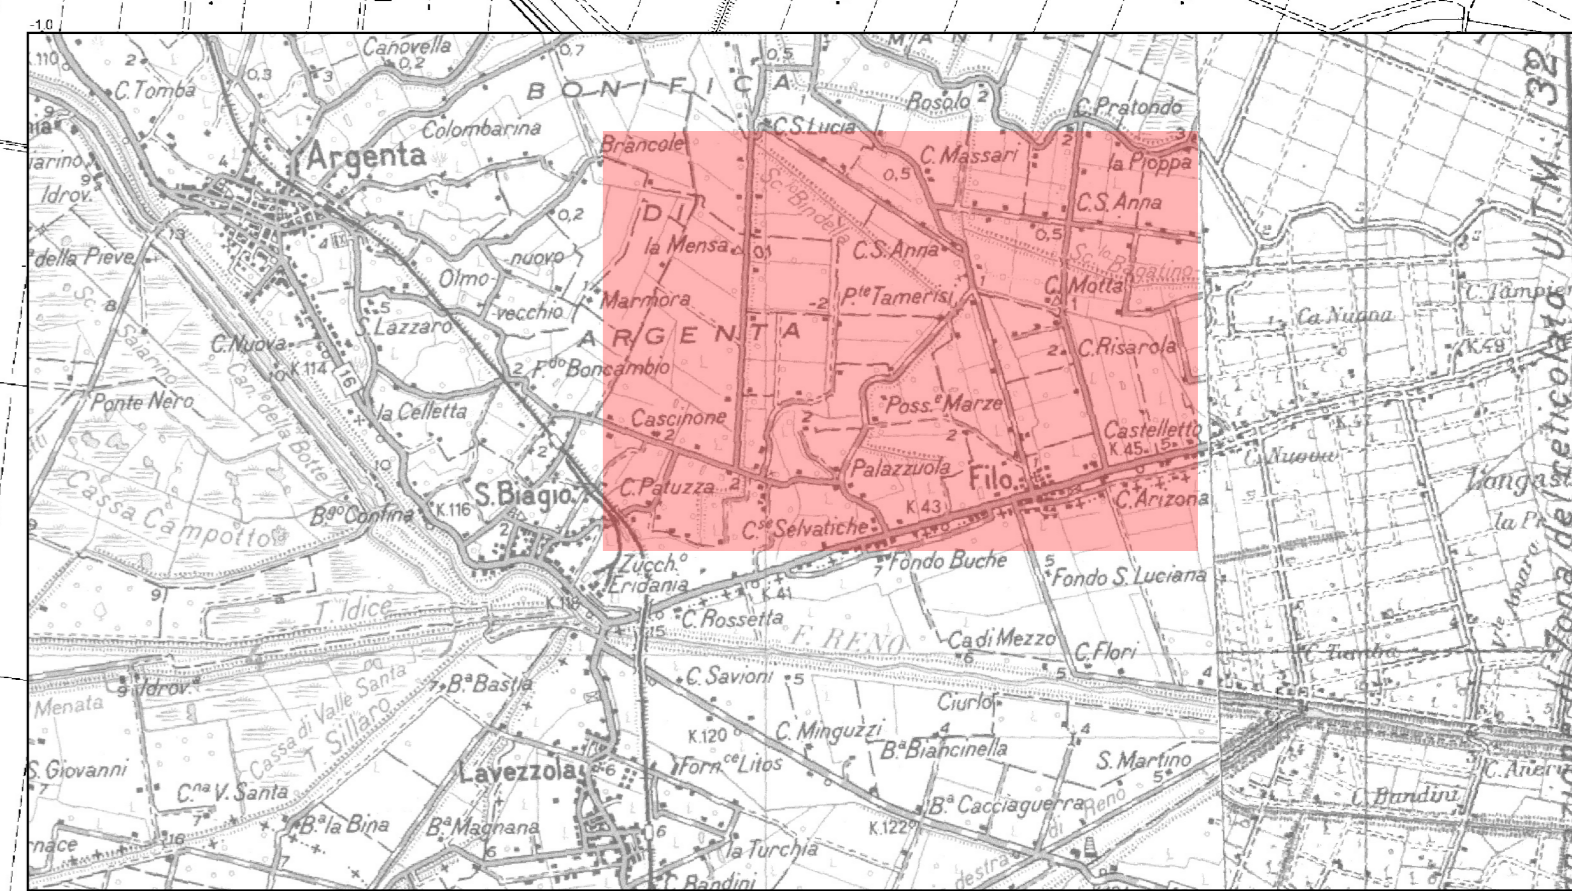

0 100 200 300 m