


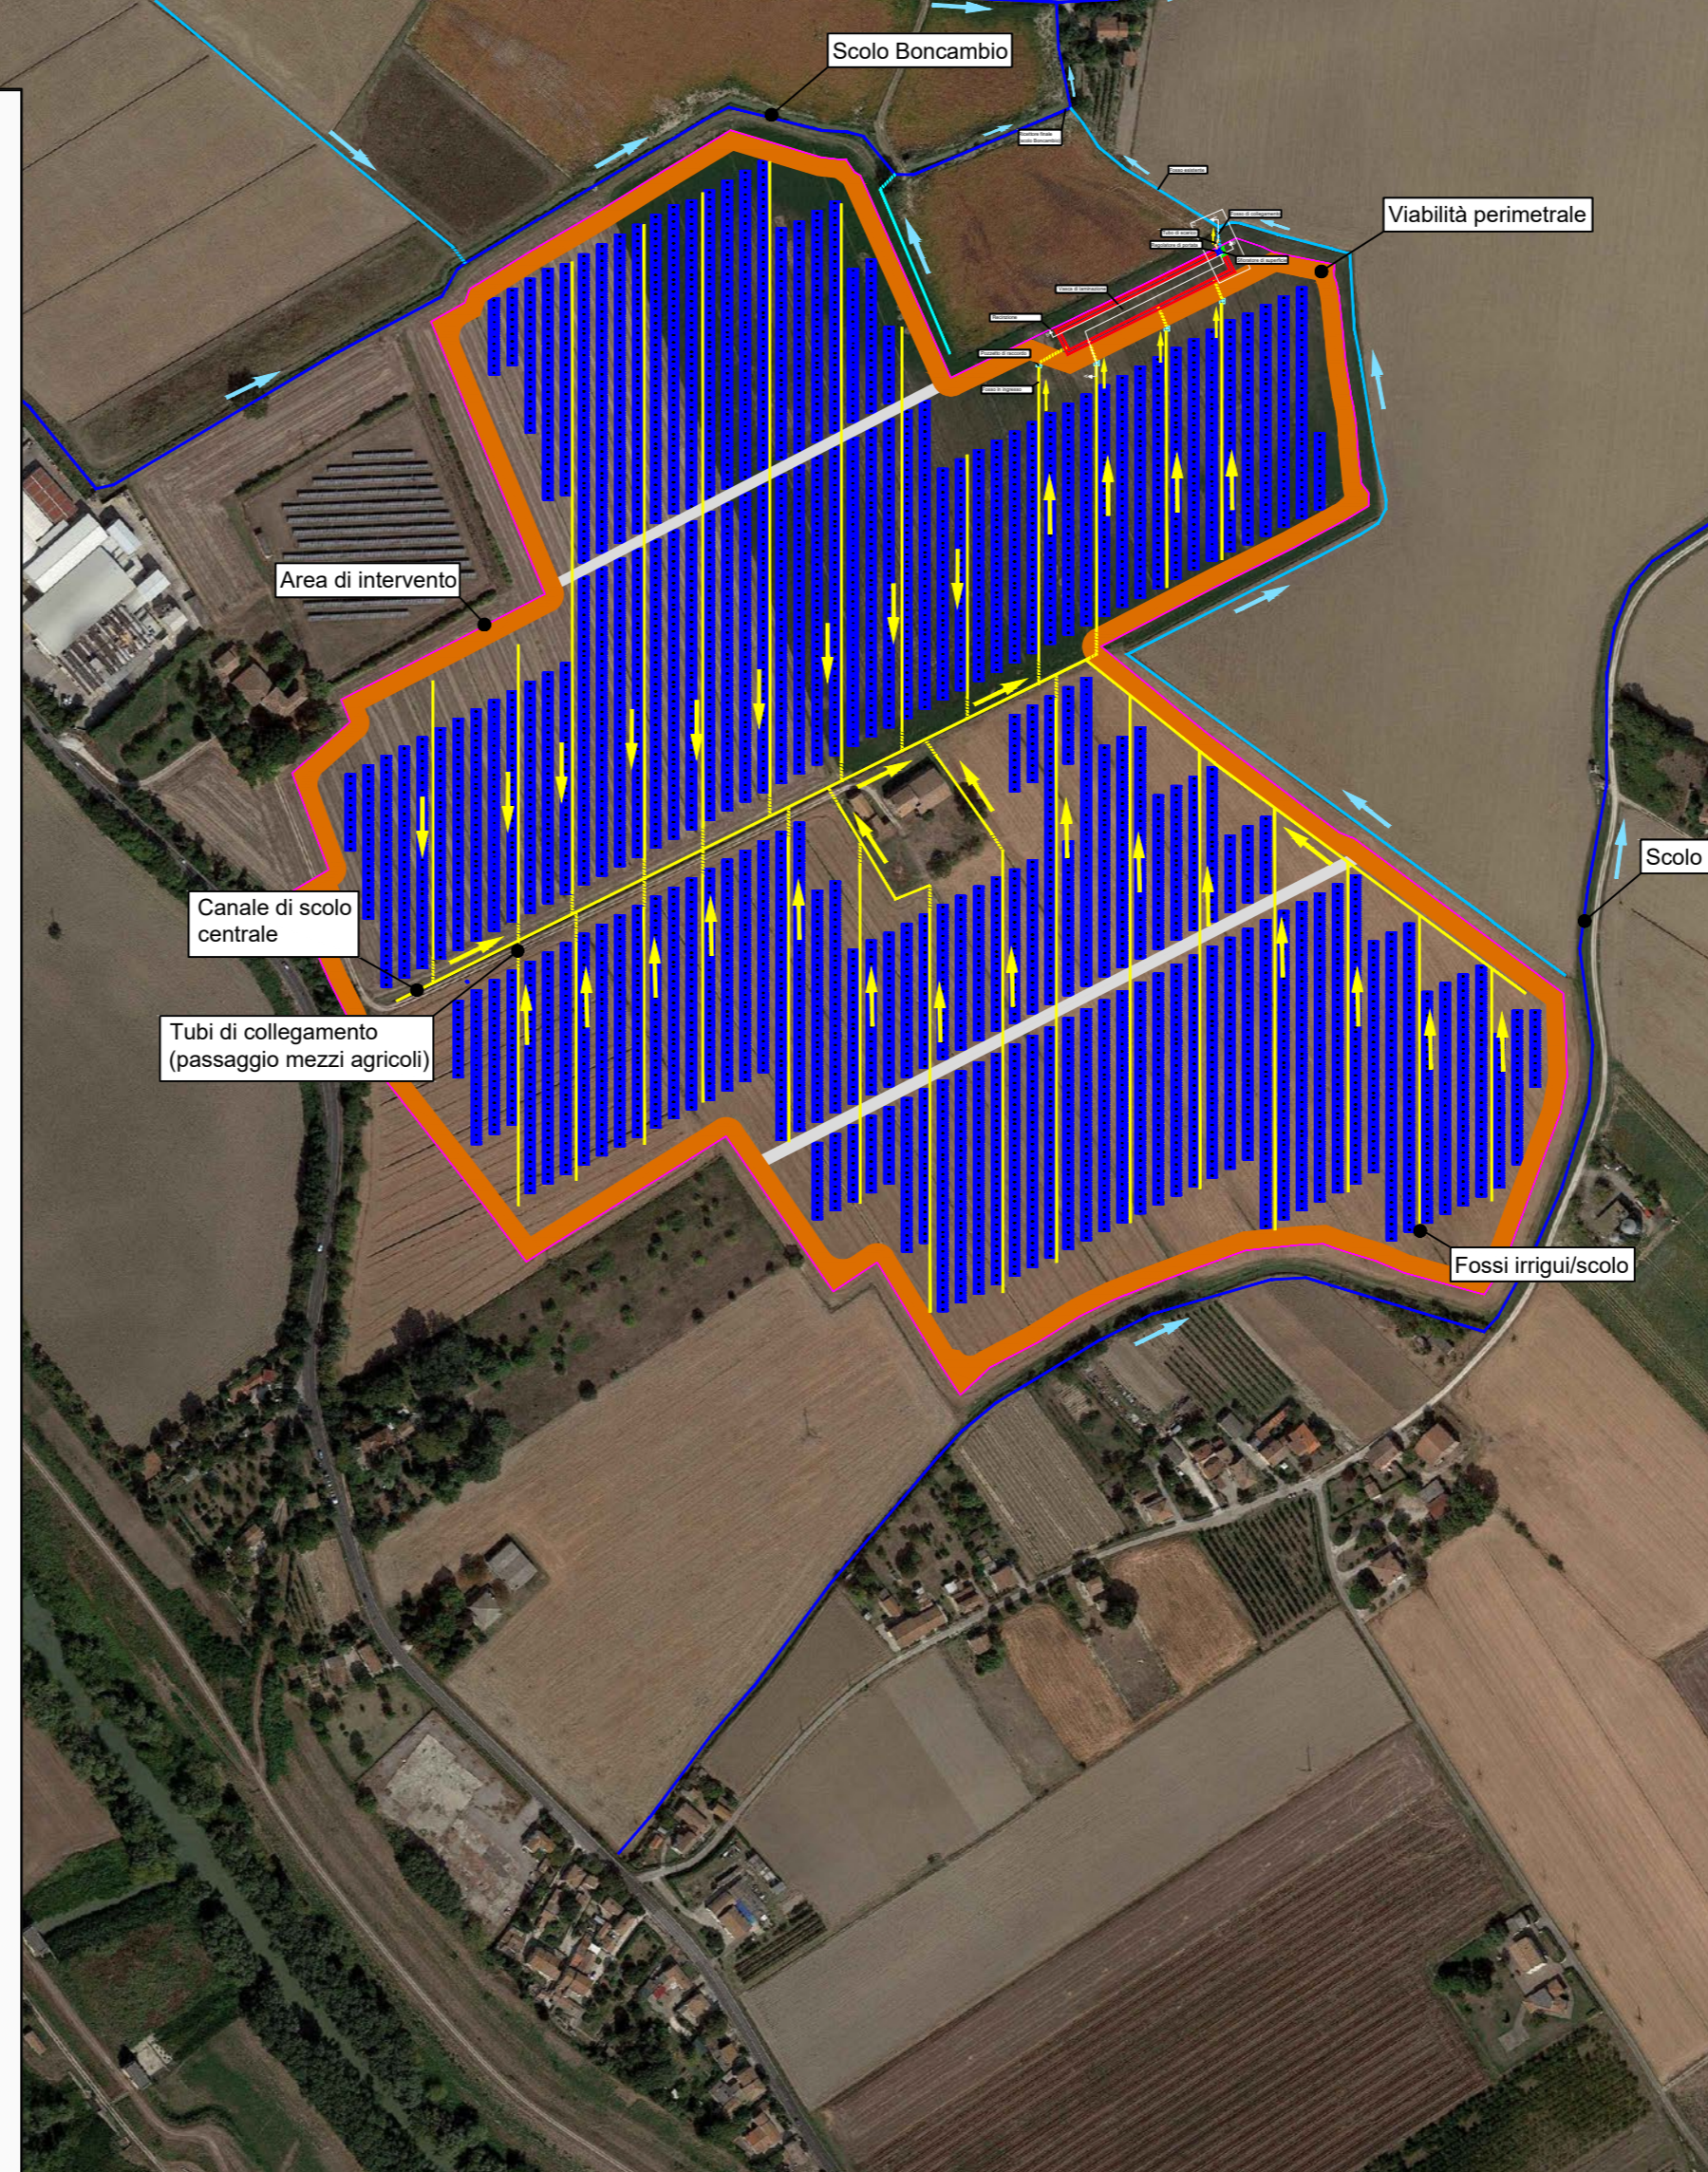
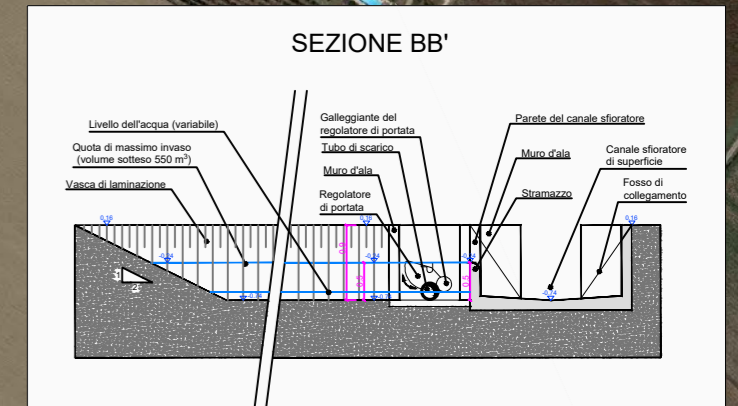


- Canali consortili
  - Fossi irrigui / di scolo esistenti
  - Fossi irrigui / di scolo in progetto
  - Recinzione perimetrale
  - Direzione di deflusso
- NOTA: Particolari costruttivi non in scala

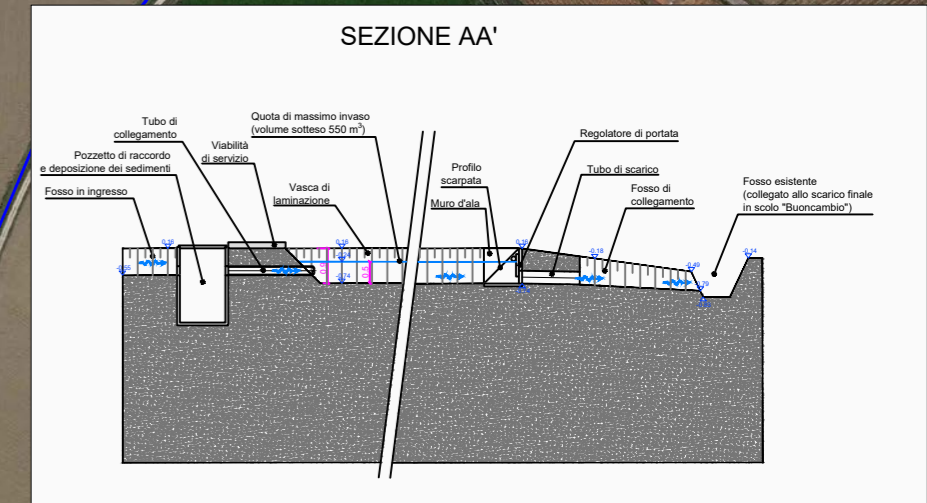

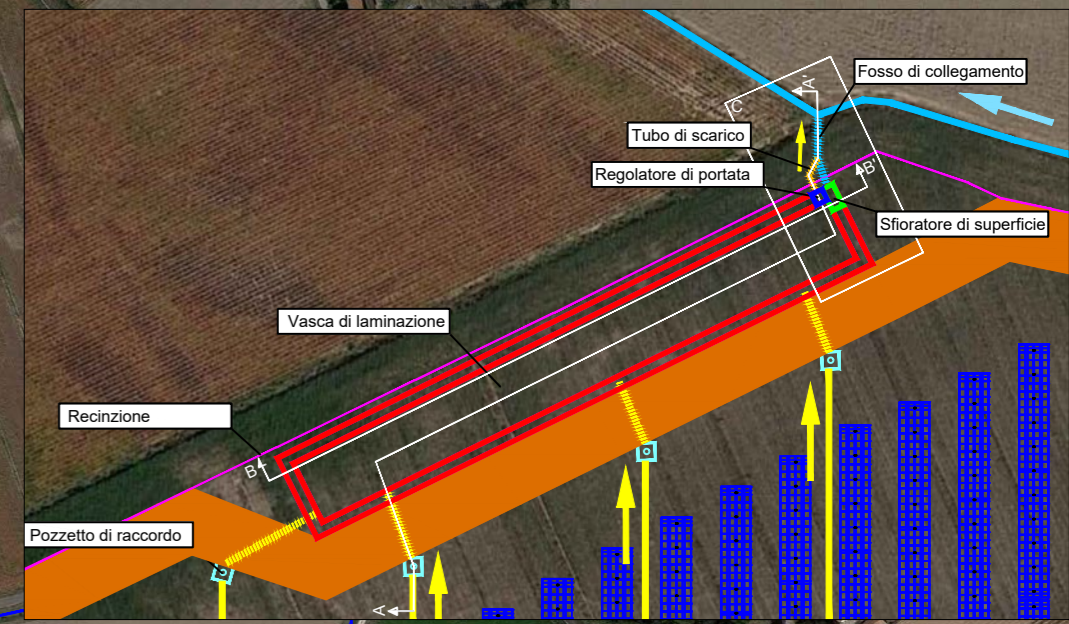

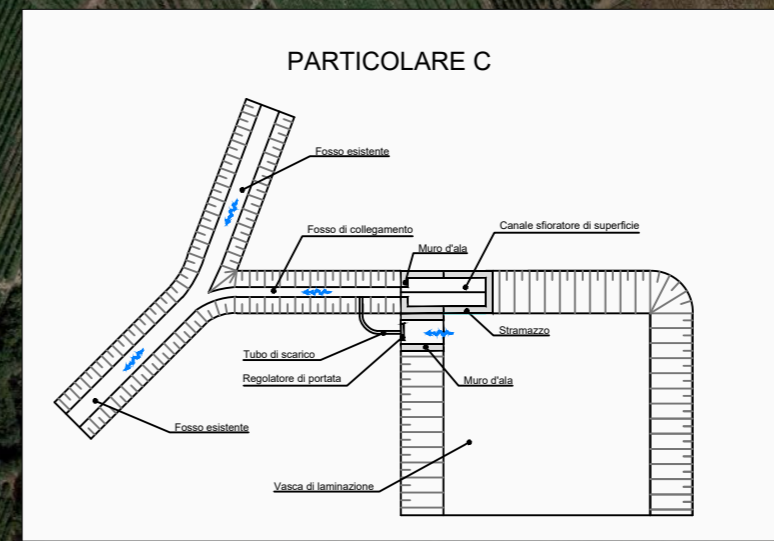

Comittente: **FLYNIS PV 2 SRL**  
Via Statuto, 10 - 20121 Milano - Italy  
pec: flynispv2srl@legalmail.it

**PROCEDIMENTO VIA NAZIONALE**  
ai sensi dell'art. 23 bis del D.Lgs. 152/06 e s.m.i.

Denominazione progetto:  
**IMPIANTO AGRIVOLTAICO "LA COMUNA"**  
di potenza 20,2176 MWp

Sito in:  
**Comune di Argenta (FE)**


Titolo elaborato:  
**Reticolo idrografico e direzione dei deflussi - Stato di progetto**



Elaborato n. **VIA16 - All. 3**      Scala **1:4000**

Responsabile coordinamento e revisione progetto: **dott. for. Maurizio Prevati**      TIMBRI E FIRME:

Progettisti: **ing. Virgilio Anselmo**  
**dott. for. Davide Spada**  
**dott. geol. Cristian Borra**

Collaboratori: -



| REV.: | REDAZIONE:              | CONTROLLO:            | DATA:      | FIRMA/TIMBRO COMMITTENTE:  |
|-------|-------------------------|-----------------------|------------|--|
| 00    | dott. for. Davide Spada | ing. Virgilio Anselmo | 28/10/2022 | <br> |
| 01    |                         |                       |            |  |
| 02    |                         |                       |            |  |



**FLYREN**  
THE CULTURE OF CLEAN ENERGY

Flyren Development S.r.l.  
Lungo Po Antonelli, 21 - 10153 Torino (TO)  
tel: 011/8123575 - fax: 011/8127528  
email: info@flyren.eu  
web: www.flyren.eu  
C.F. / P. IVA n. 1206240010