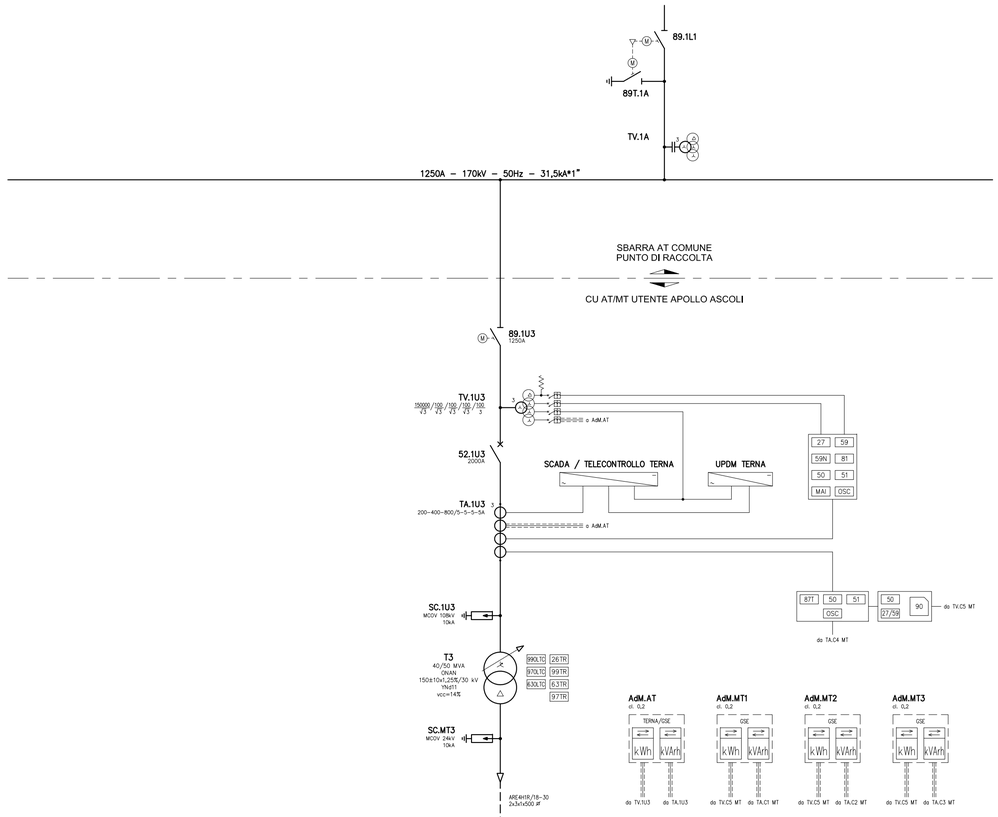

LEGENDA	
26	RELE' DI TEMPERATURA
27	RELE' DI MINIMA TENSIONE IN CORRENTE ALTERNATA
50/51	RELE' DI MASSIMA CORRENTE
59	RELE' DI MASSIMA TENSIONE IN CORRENTE ALTERNATA
59N	RELE' DI MASSIMA TENSIONE NEUTRO
63	RELE' A PRESSIONE D'OLIO
67N	RELE' DIREZIONALE DI TERRA
81	RELE' DI MINIMA E MASSIMA FREQUENZA
87L	RELE' DIFFERENZIALE LINEA
87T	RELE' DIFFERENZIALE TRASFORMATORE
97	RELE' BUCHHOLZ
99	RELE' A LIVELLO D'OLIO
MAI	MANCATA APERTURA INTERRUTTORE
OSC	OSCILLOPERTURBOGRAFO
90	REGOLATORE AUTOMATICO DI TENSIONE
kWh	CONTATORE ENERGIA ATTIVA BIDIREZIONALE
kVARh	CONTATORE ENERGIA REATTIVA BIDIREZIONALE

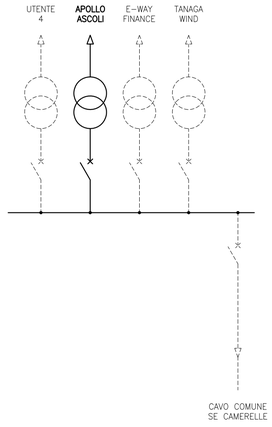

Digitally signed by: GARFIAS DIEGO
Date: 19/04/2022 10:15:44

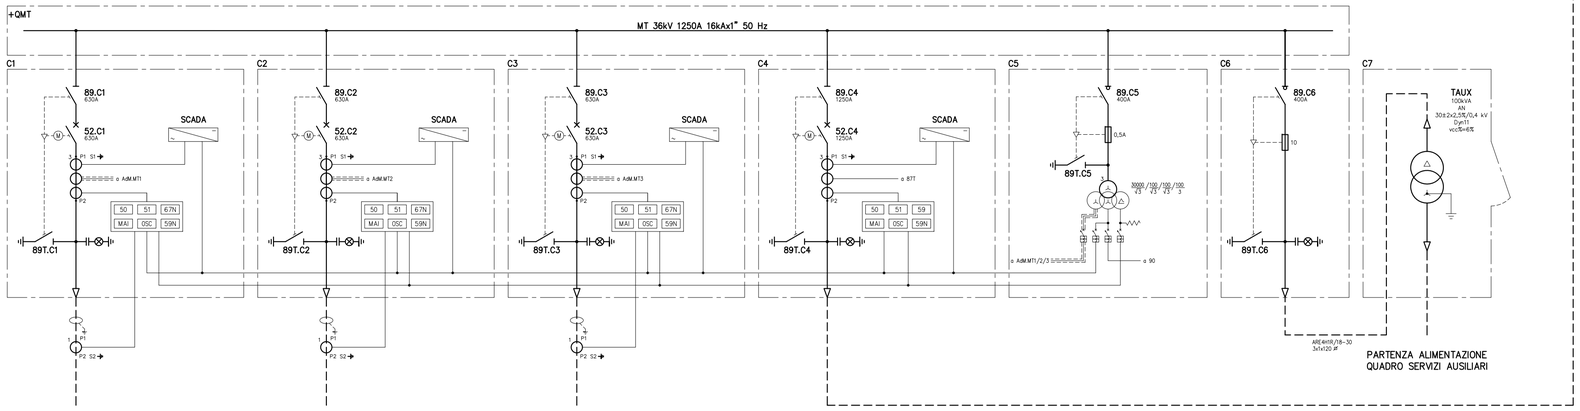

REVISIONE	DATA	ELABORATO	VERIFICATO	APPROVATO	DESCRIZIONE
A	13/12/21	Graziano	Bolognesi	Bolognesi	Emissione per autorizzazione

INGEGNERIA & COSTRUZIONI

BRULLI service

IMPIANTO

ASCOLI 38.1

TITOLO

OPERE DI UTENZA
SCHEMA UNIFILARE AT

SCALA	FORMATO	FOGLIO / DI	N. DOCUMENTO
-	A2+	1 / 1	1 5 2 5 1 A