


STALLO TRASFORMATORE UTENTE APOLLO ASCOLI

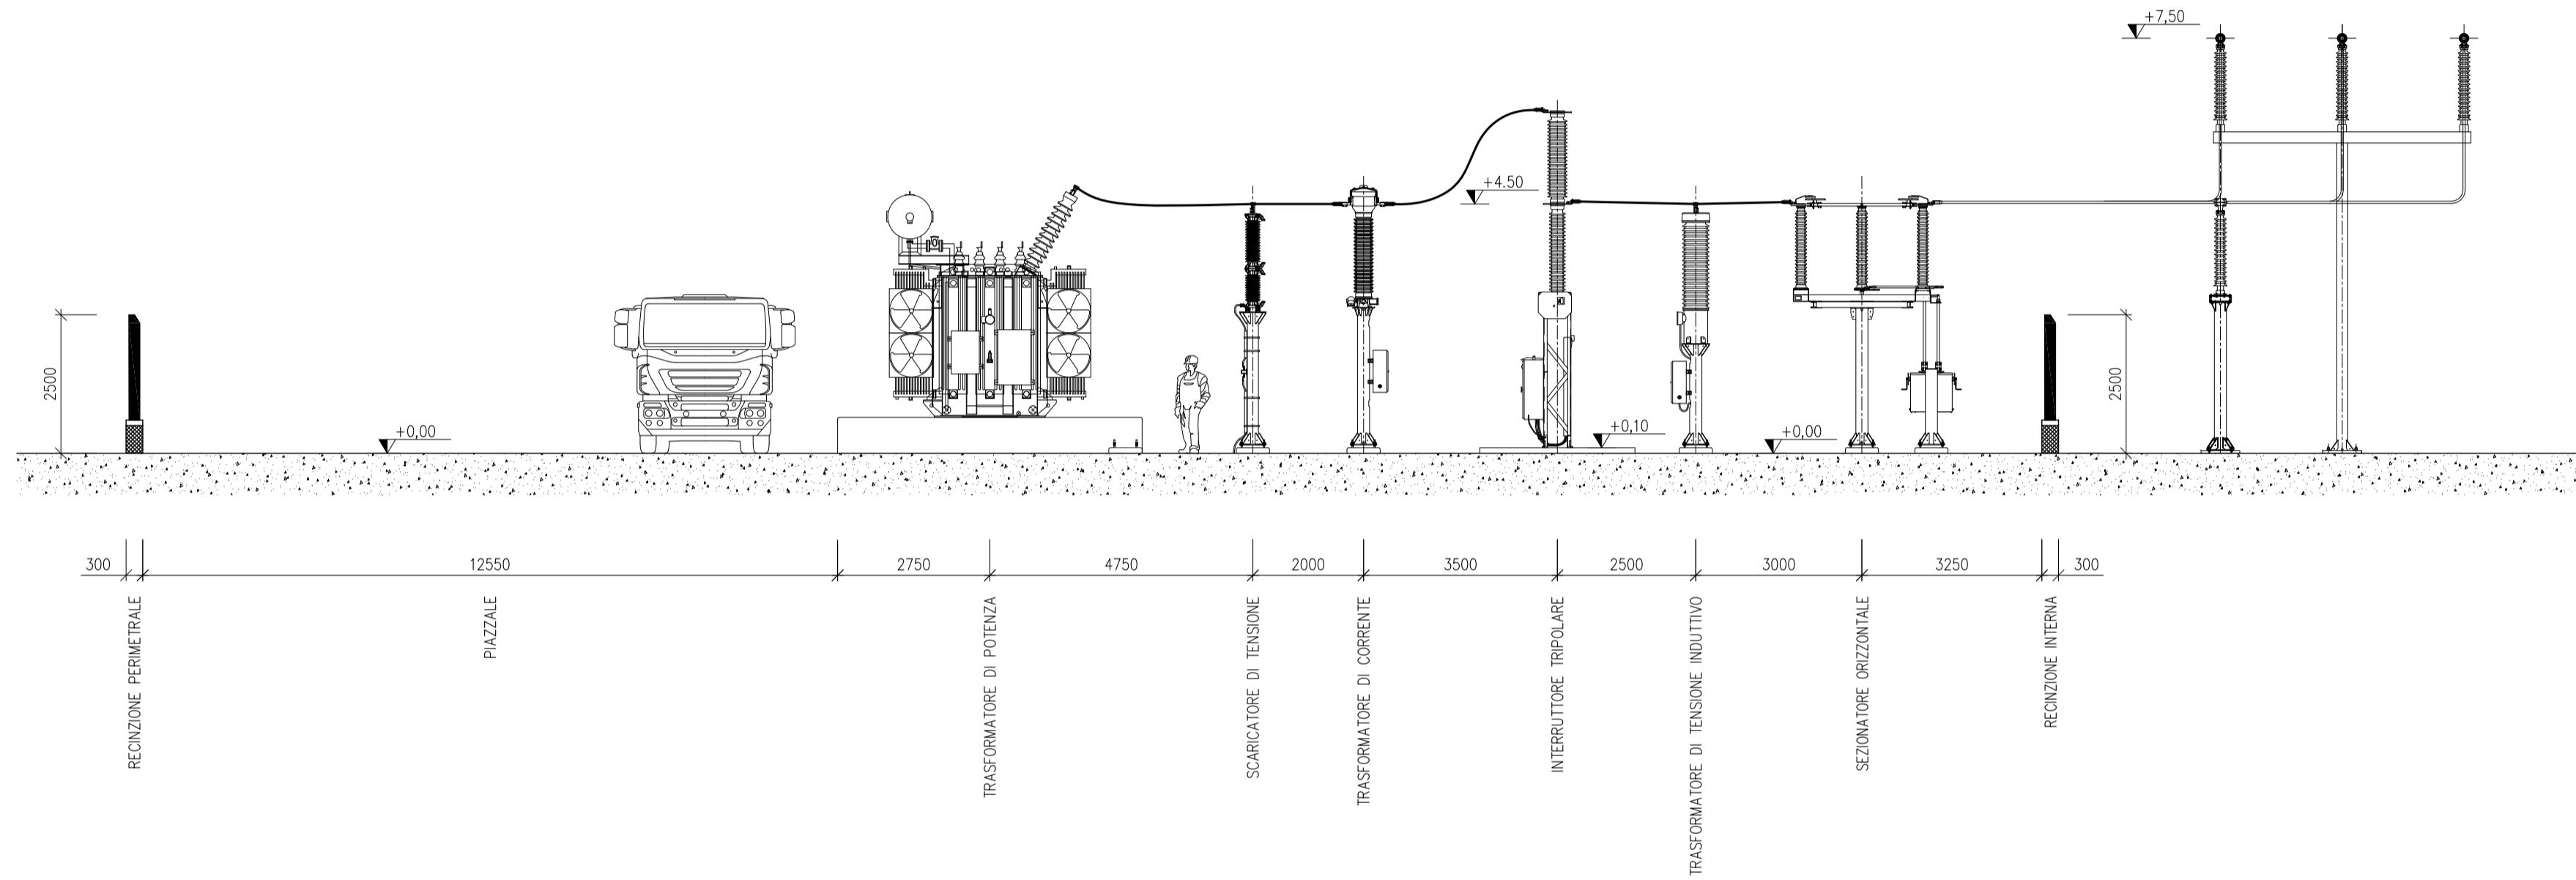

A	13/12/21	Graziano	Bolognesi	Bagnoni	Emissione per autorizzazione
REVISIONE	DATA	ELABORATO	VERIFICATO	APPROVATO	DESCRIZIONE
INGEGNERIA & COSTRUZIONI					IMPIANTO
					ASCOLI 38.1
					TITOLO
					OPERE DI UTENZA SEZIONI REPARTO AT
SCALA	FORMATO	FOLGIO / DI	N. DOCUMENTO		
1:100	A2	1 / 1	1 5 2 5 3 A		