




**PLANIMETRIA**

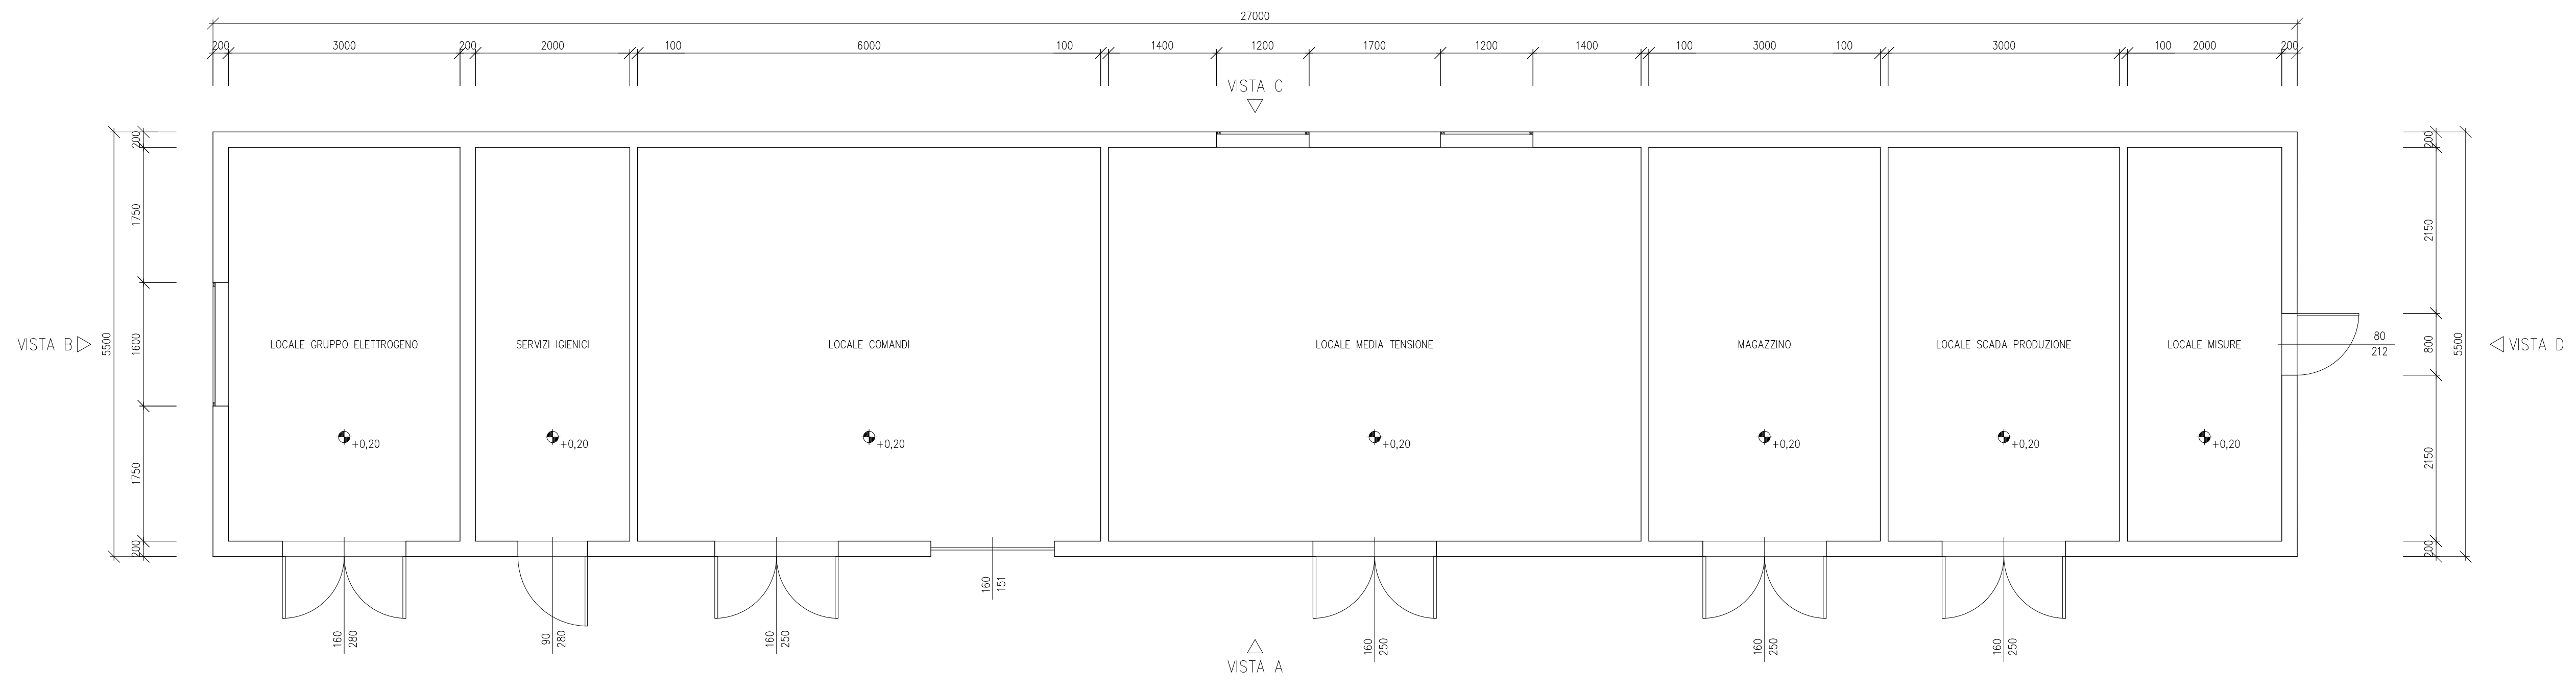


**VISTA B**

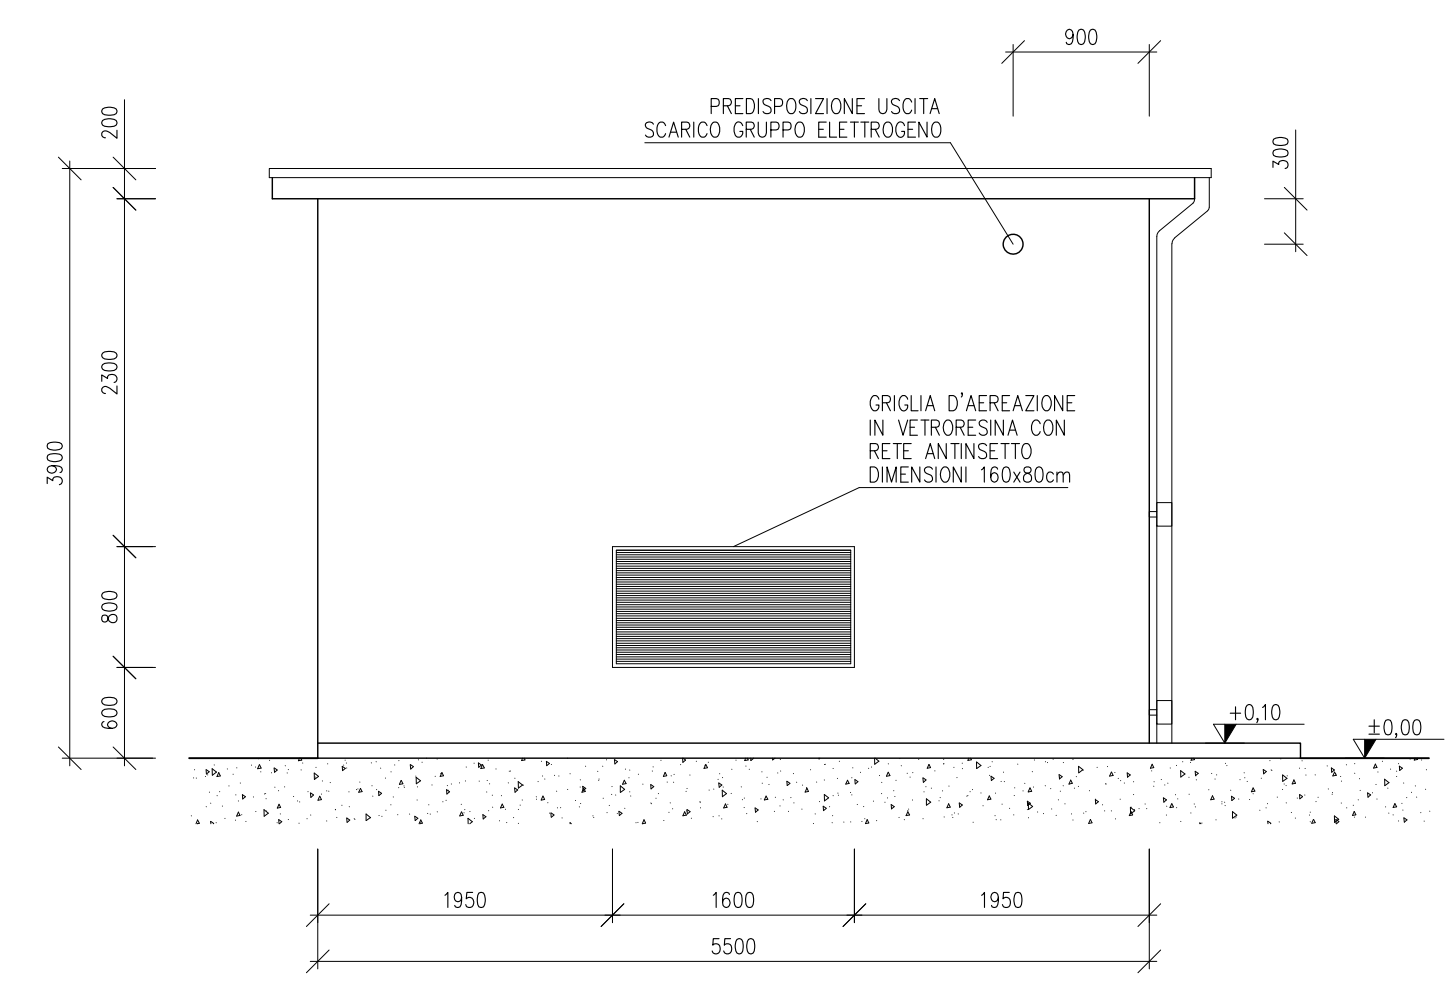


**PIANTA COPERTURA**

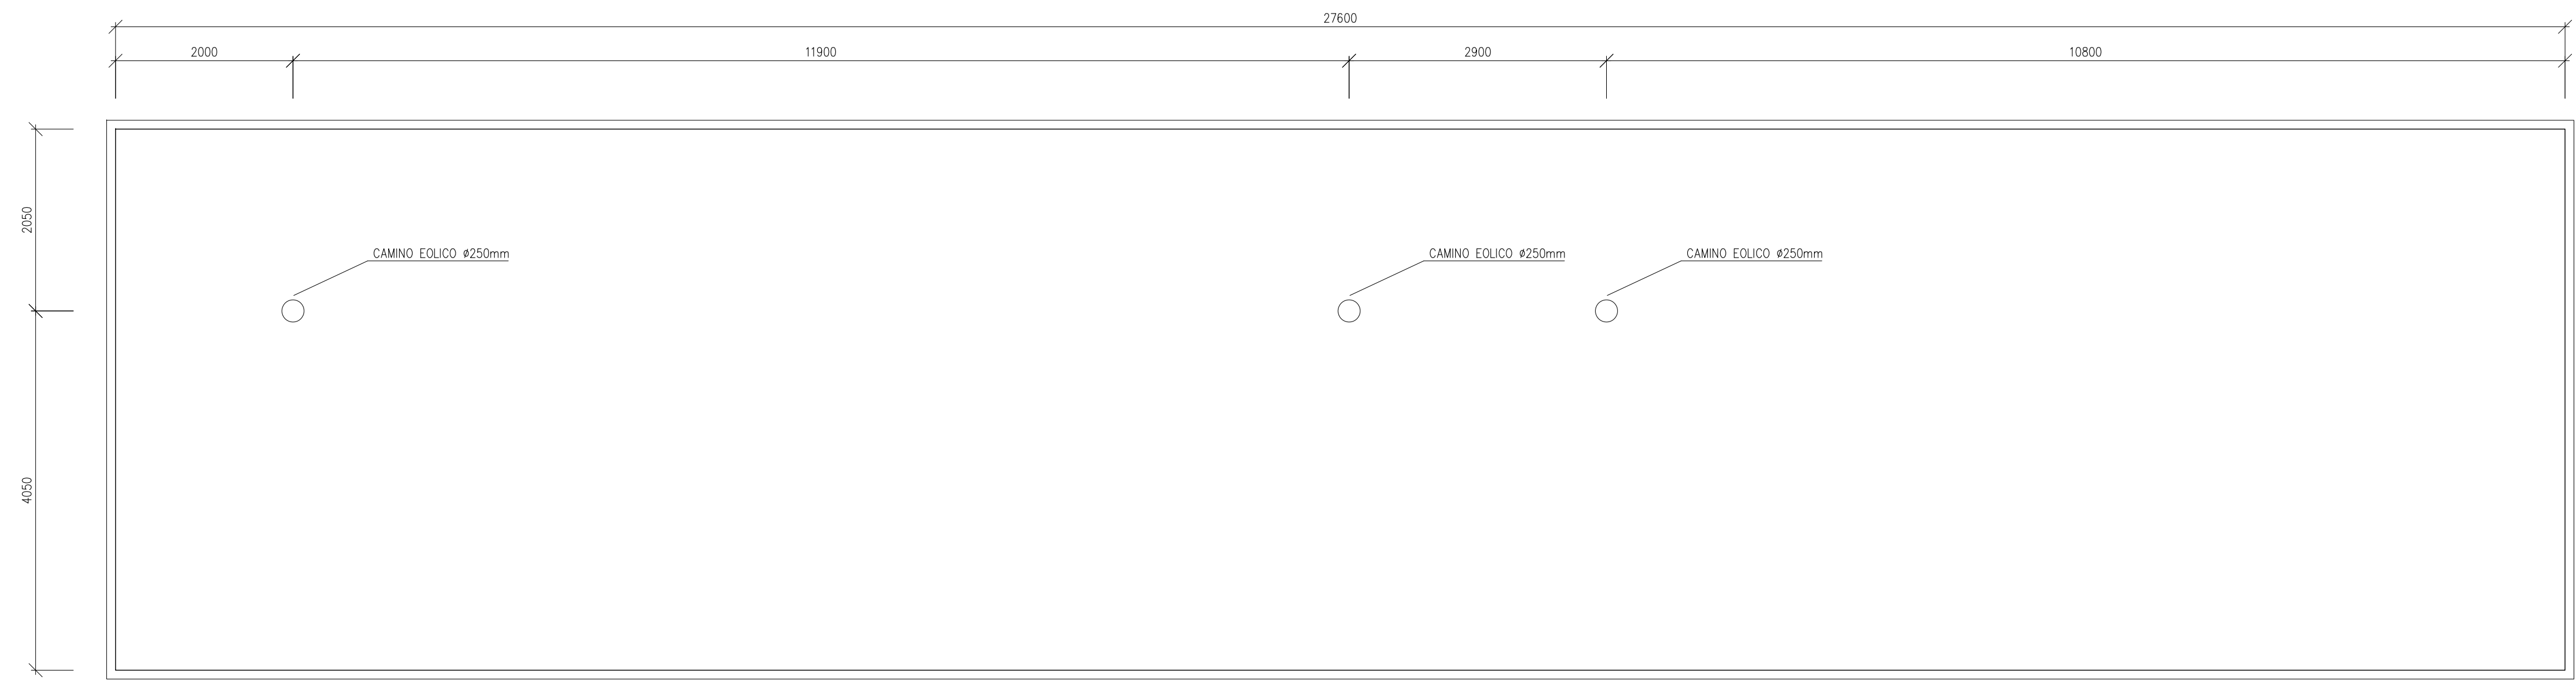


**VISTA C**

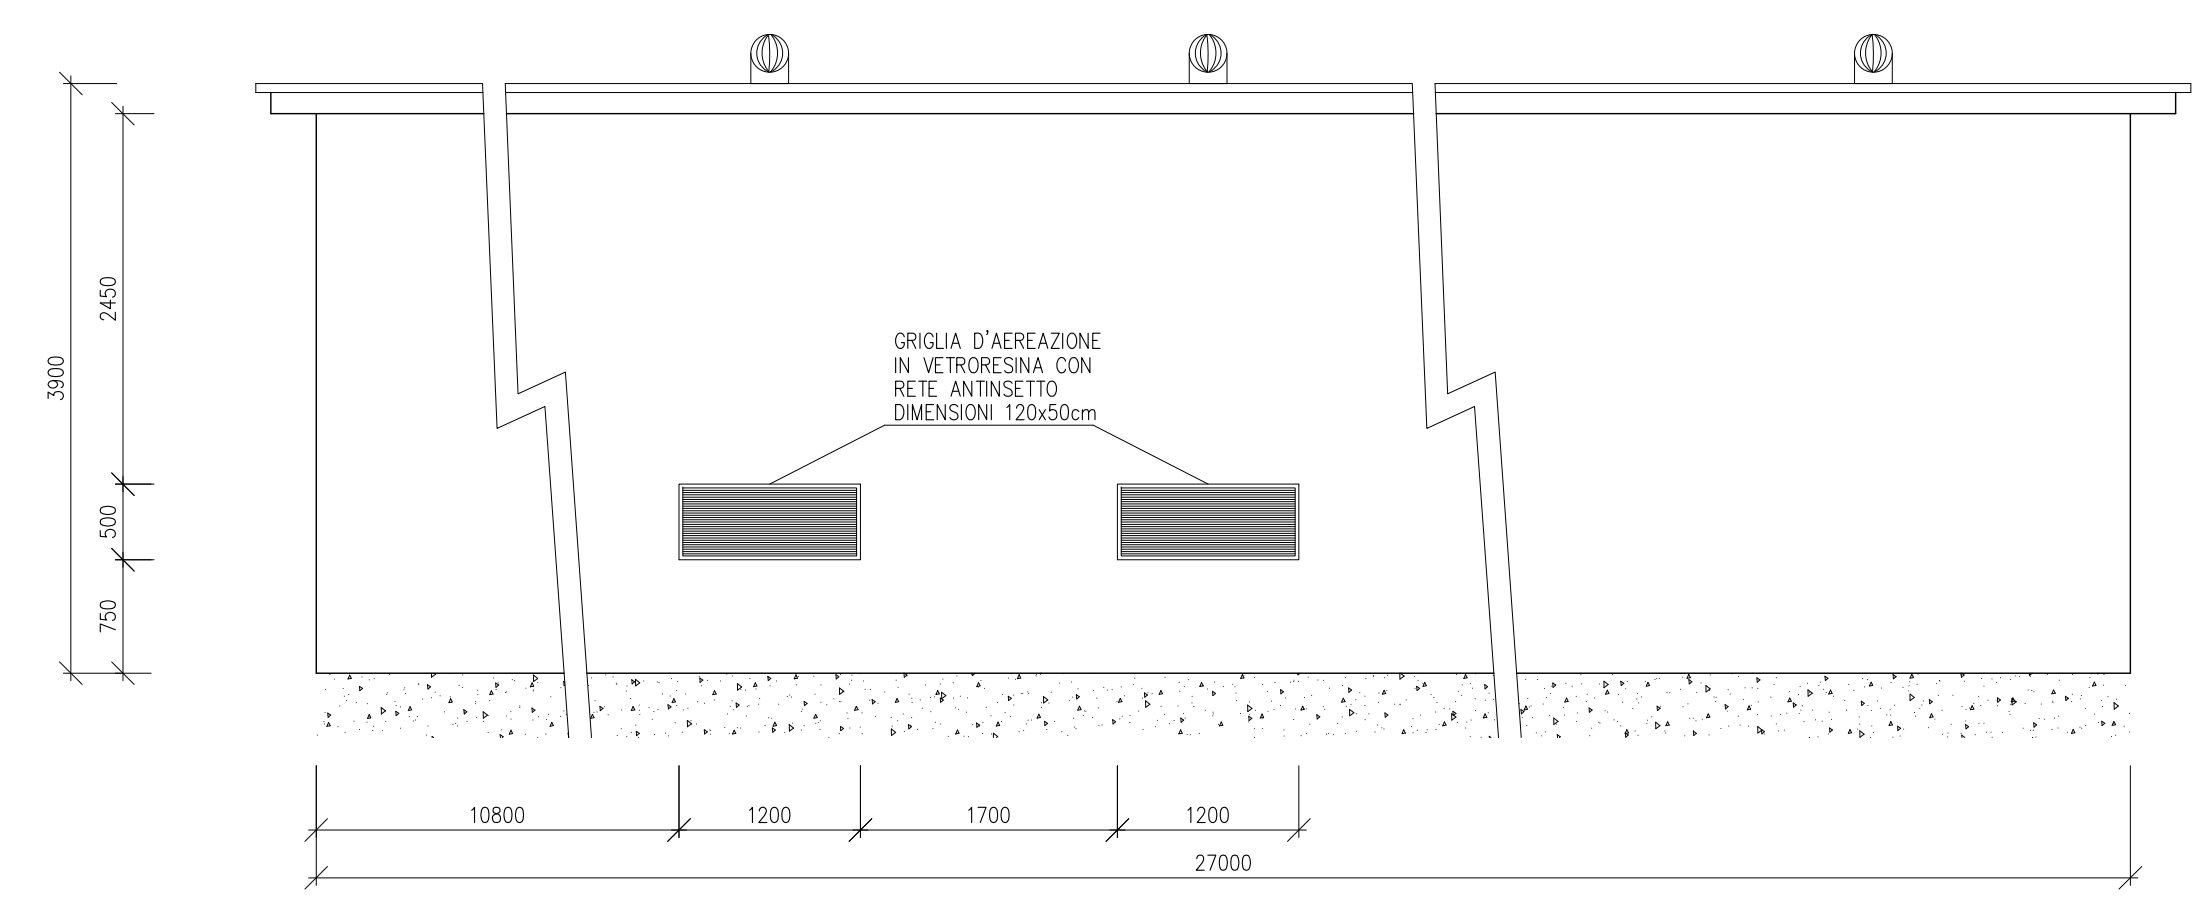

**VISTA A**

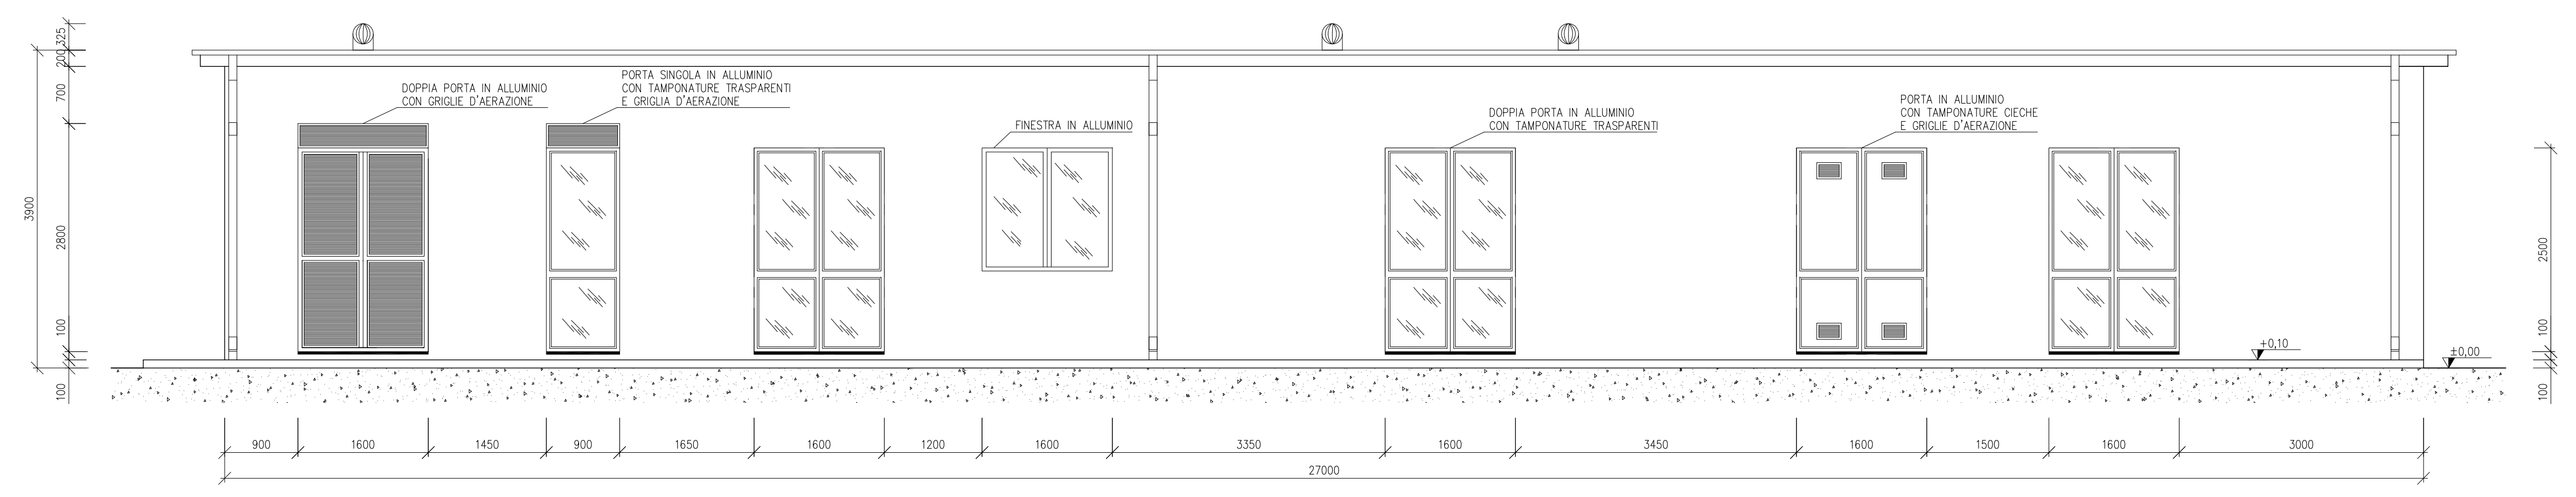

**VISTA D**

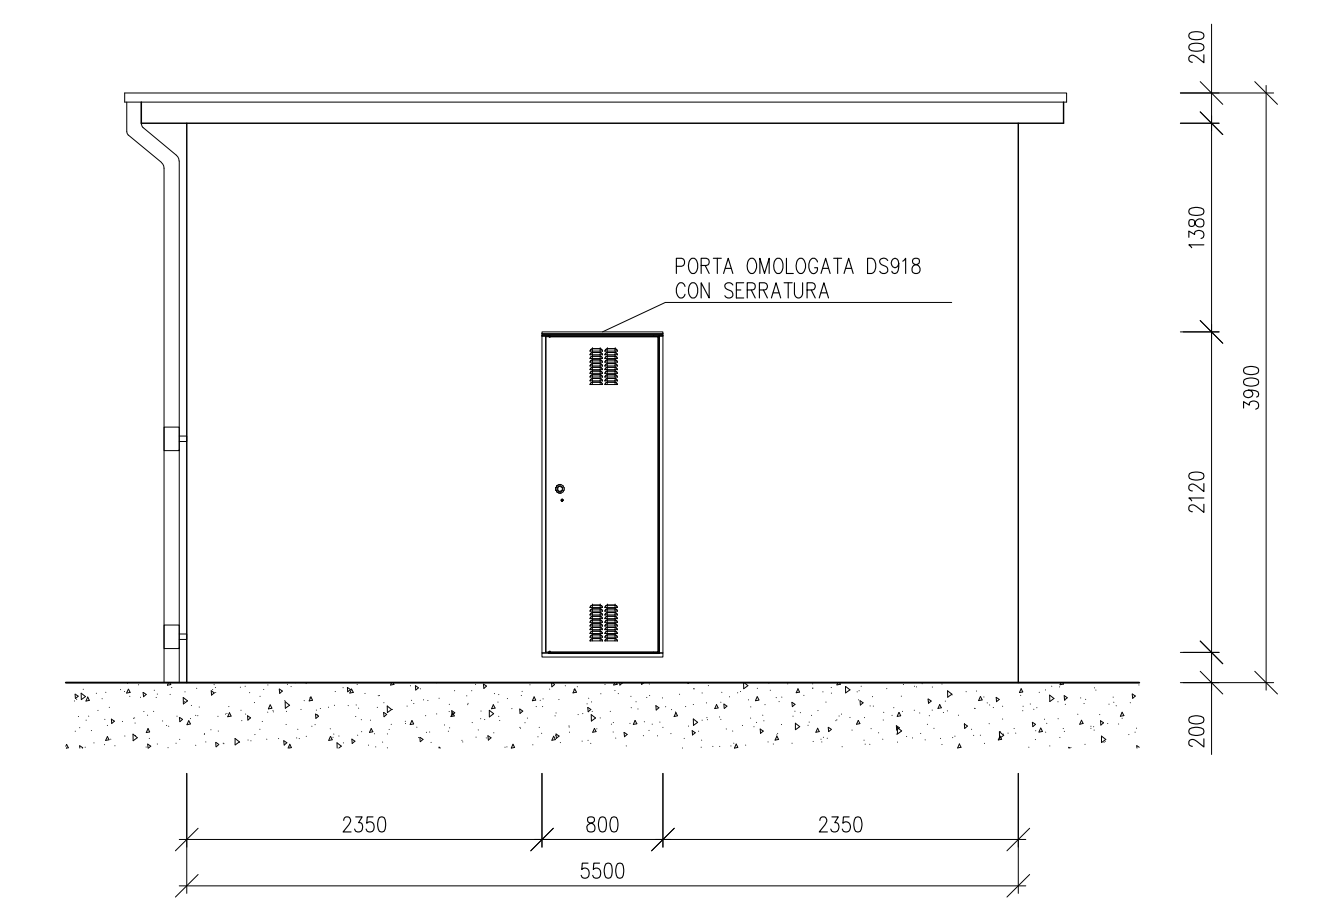

A		13/12/21	Cremona	Bolognesi	Epignoni	Emissione per autorizzazione
REVISIONE	DATA	ELABORATO	VERIFICATO	APPROVATO	DESCRIZIONE	
INGEGNERIA & COSTRUZIONI						IMPIANTO
						ASCOLI 38.1
						TITOLO
OPERE DI UTENZA ARCHITETTONICO FABBRICATO						
SCALA	FORMATO	FOLIO / DI	N. DOCUMENTO			
1:50	A1+	1/1	1 5 2 6 5 A			