



SBARRA AT COMUNE

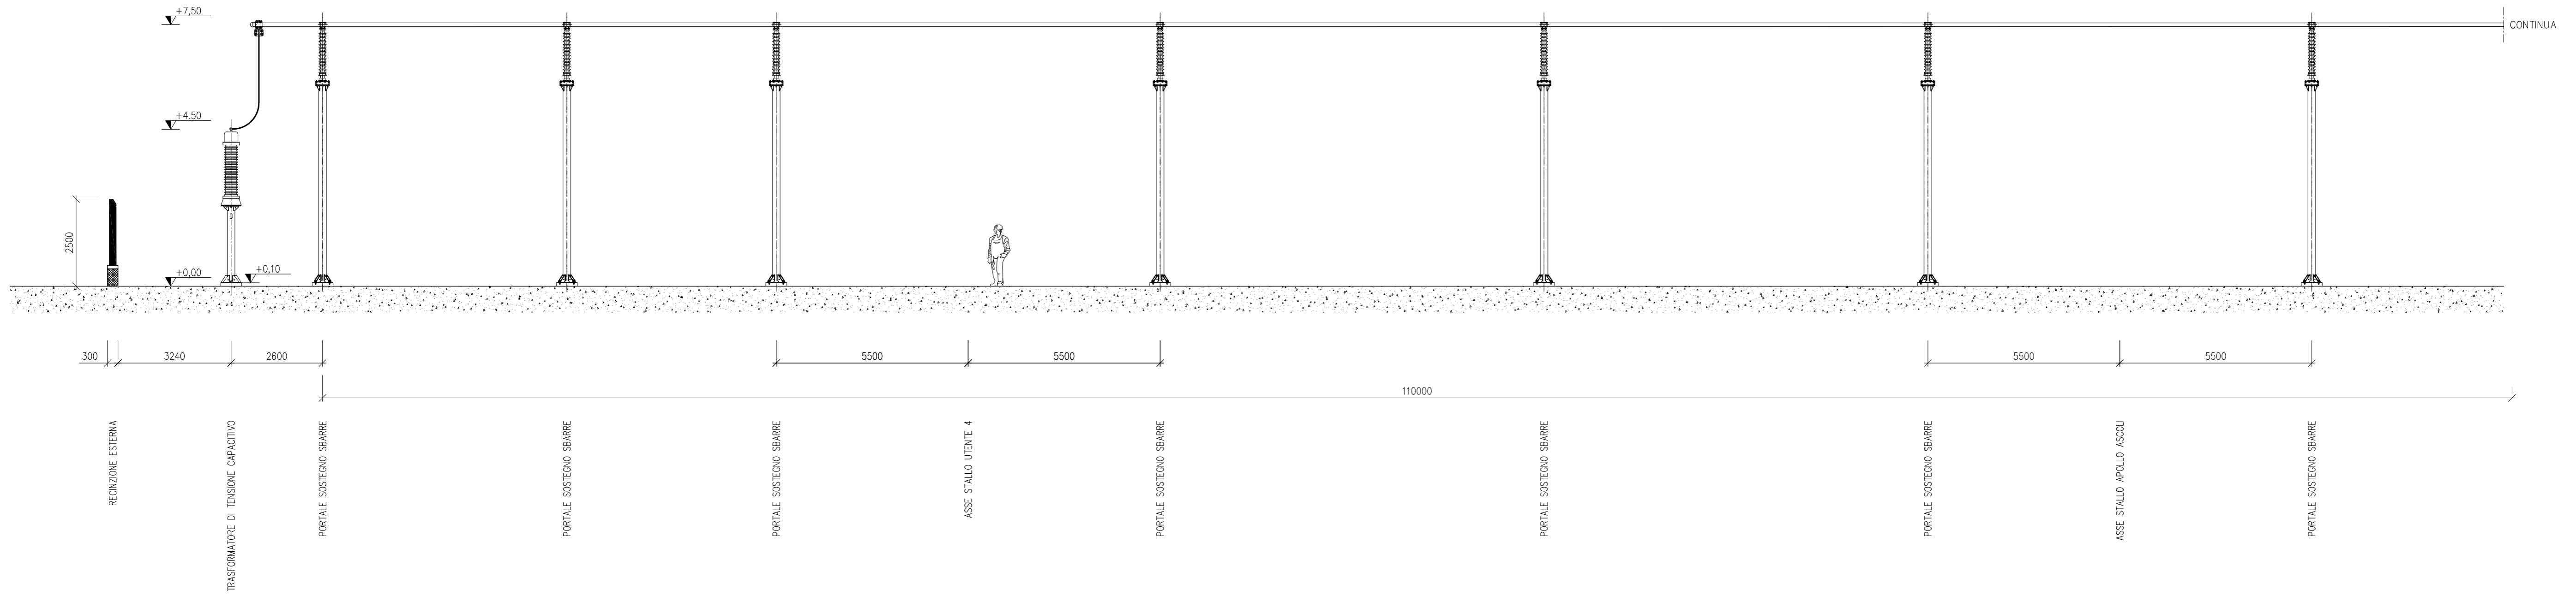


SBARRA AT COMUNE

STALLO LINEA IN CAVO AT - SE CAMERELLE

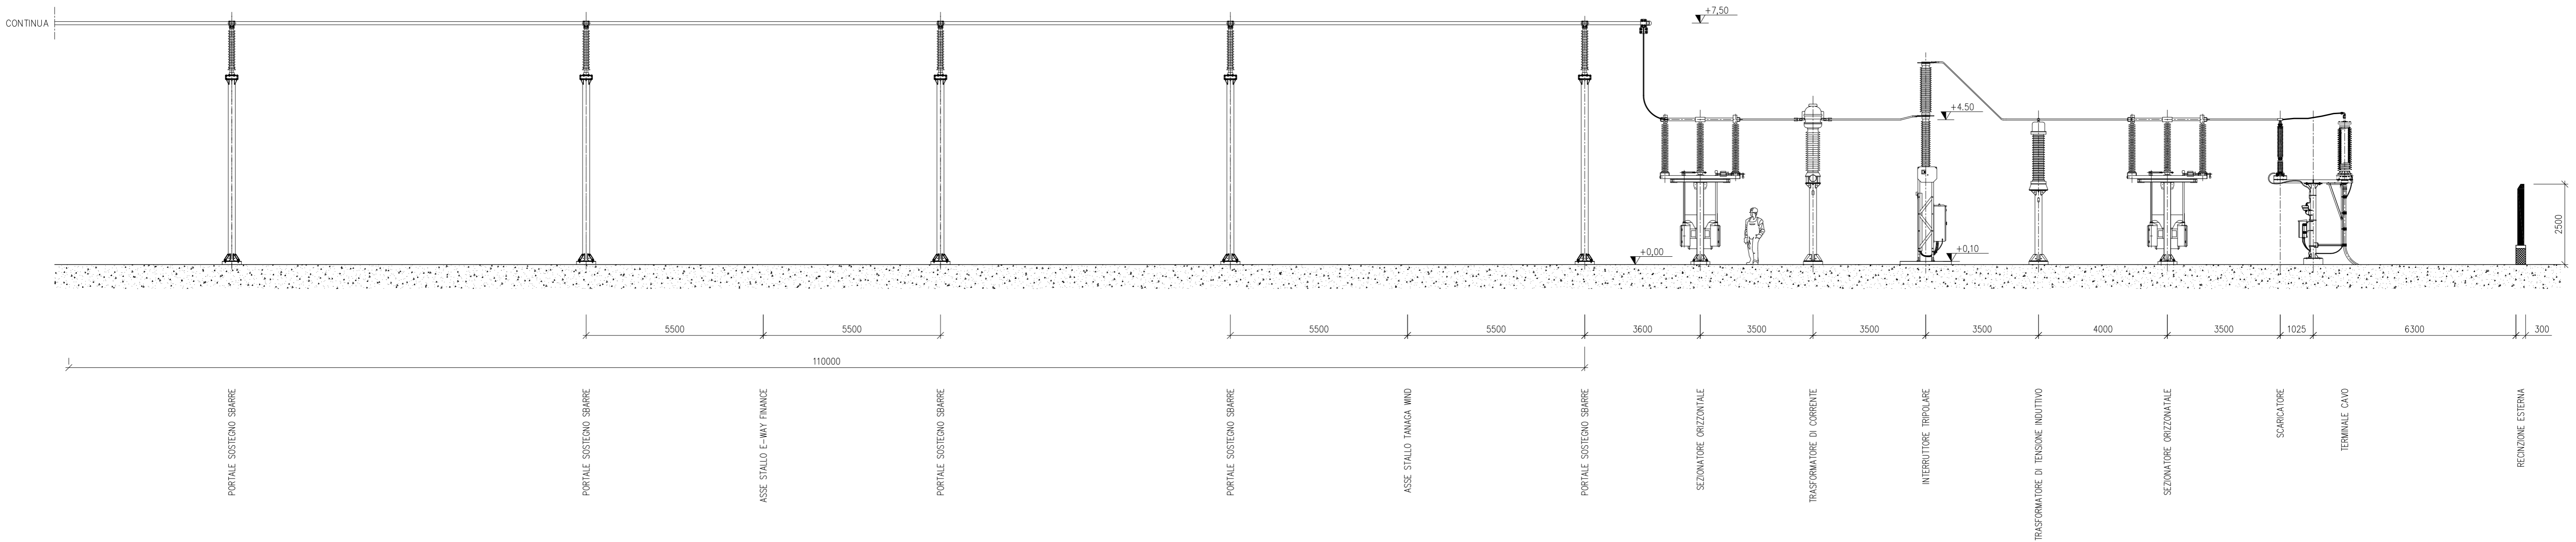

SBARRA AT COMUNE

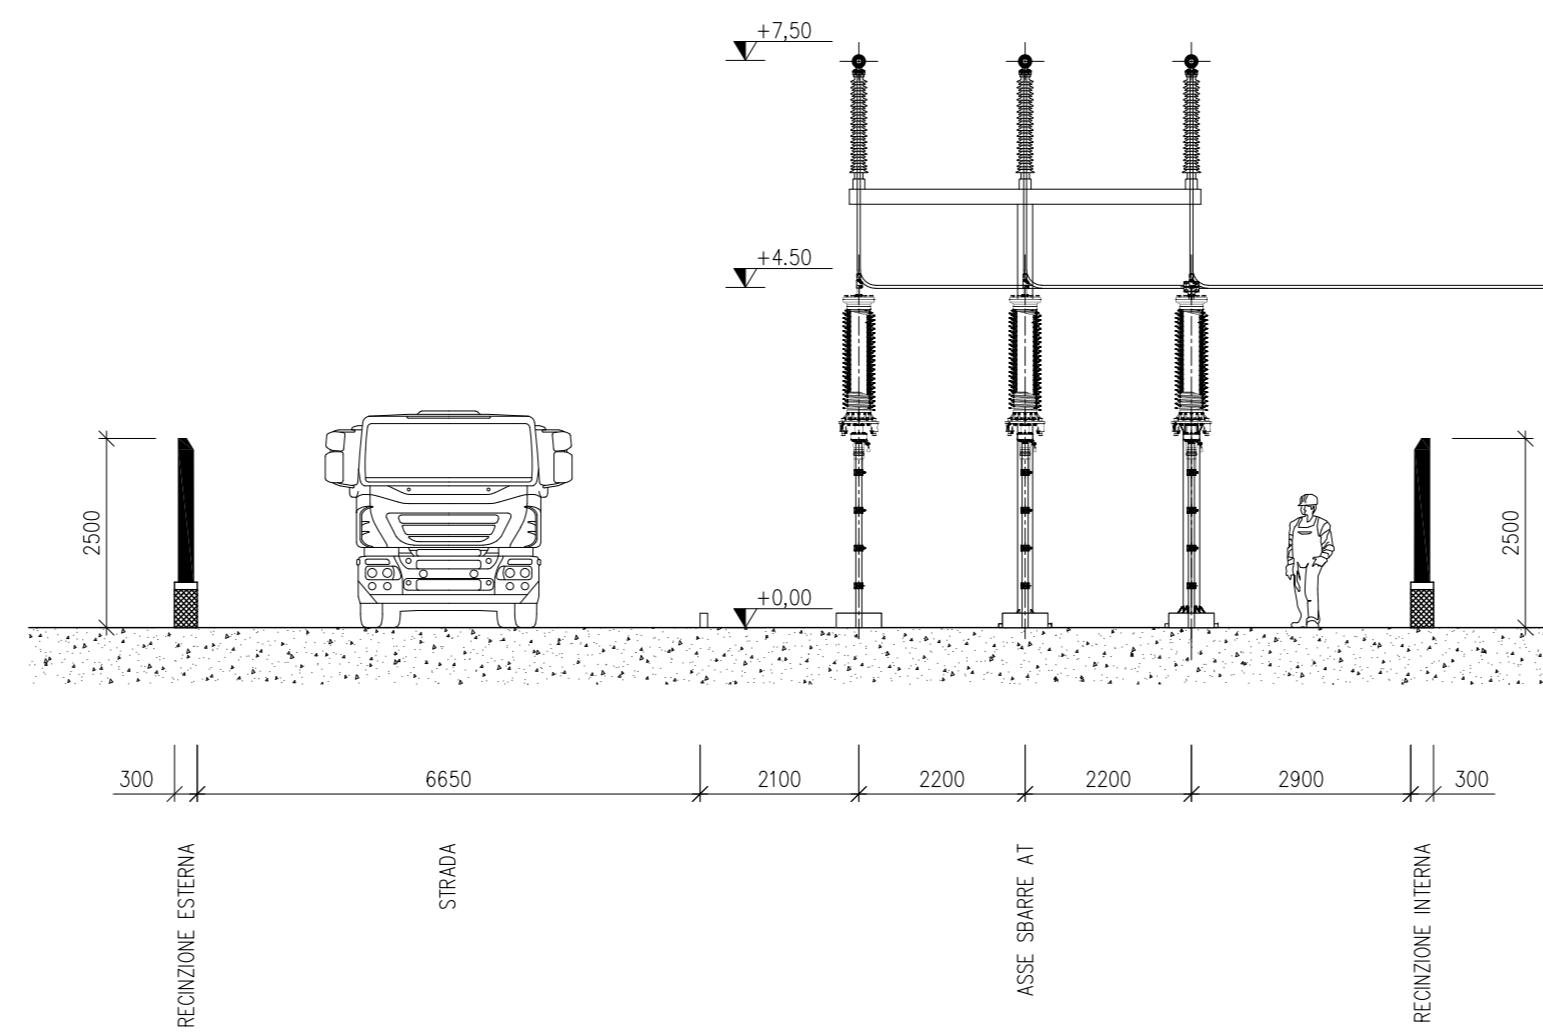

A		13/12/21		Graziano Bolognesi		Emissione per autorizzazione	
REVISIONE	DATA	ELABORATO	VERIFICATO	APPROVATO	DESCRIZIONE		
INGEGNERIA & COSTRUZIONI						IMPIANTO	
						ASCOLI 38.1	
						TITOLO OPERE COMUNI SEZIONI REPARTO AT	
SCALA	FORMATO	FOGLIO / DI		N. DOCUMENTO			
1:100	A1	1 / 1		1 5 3 5 3 A			