




VISTA FRONTALE  
DIMENSIONI IN cm / 1:30

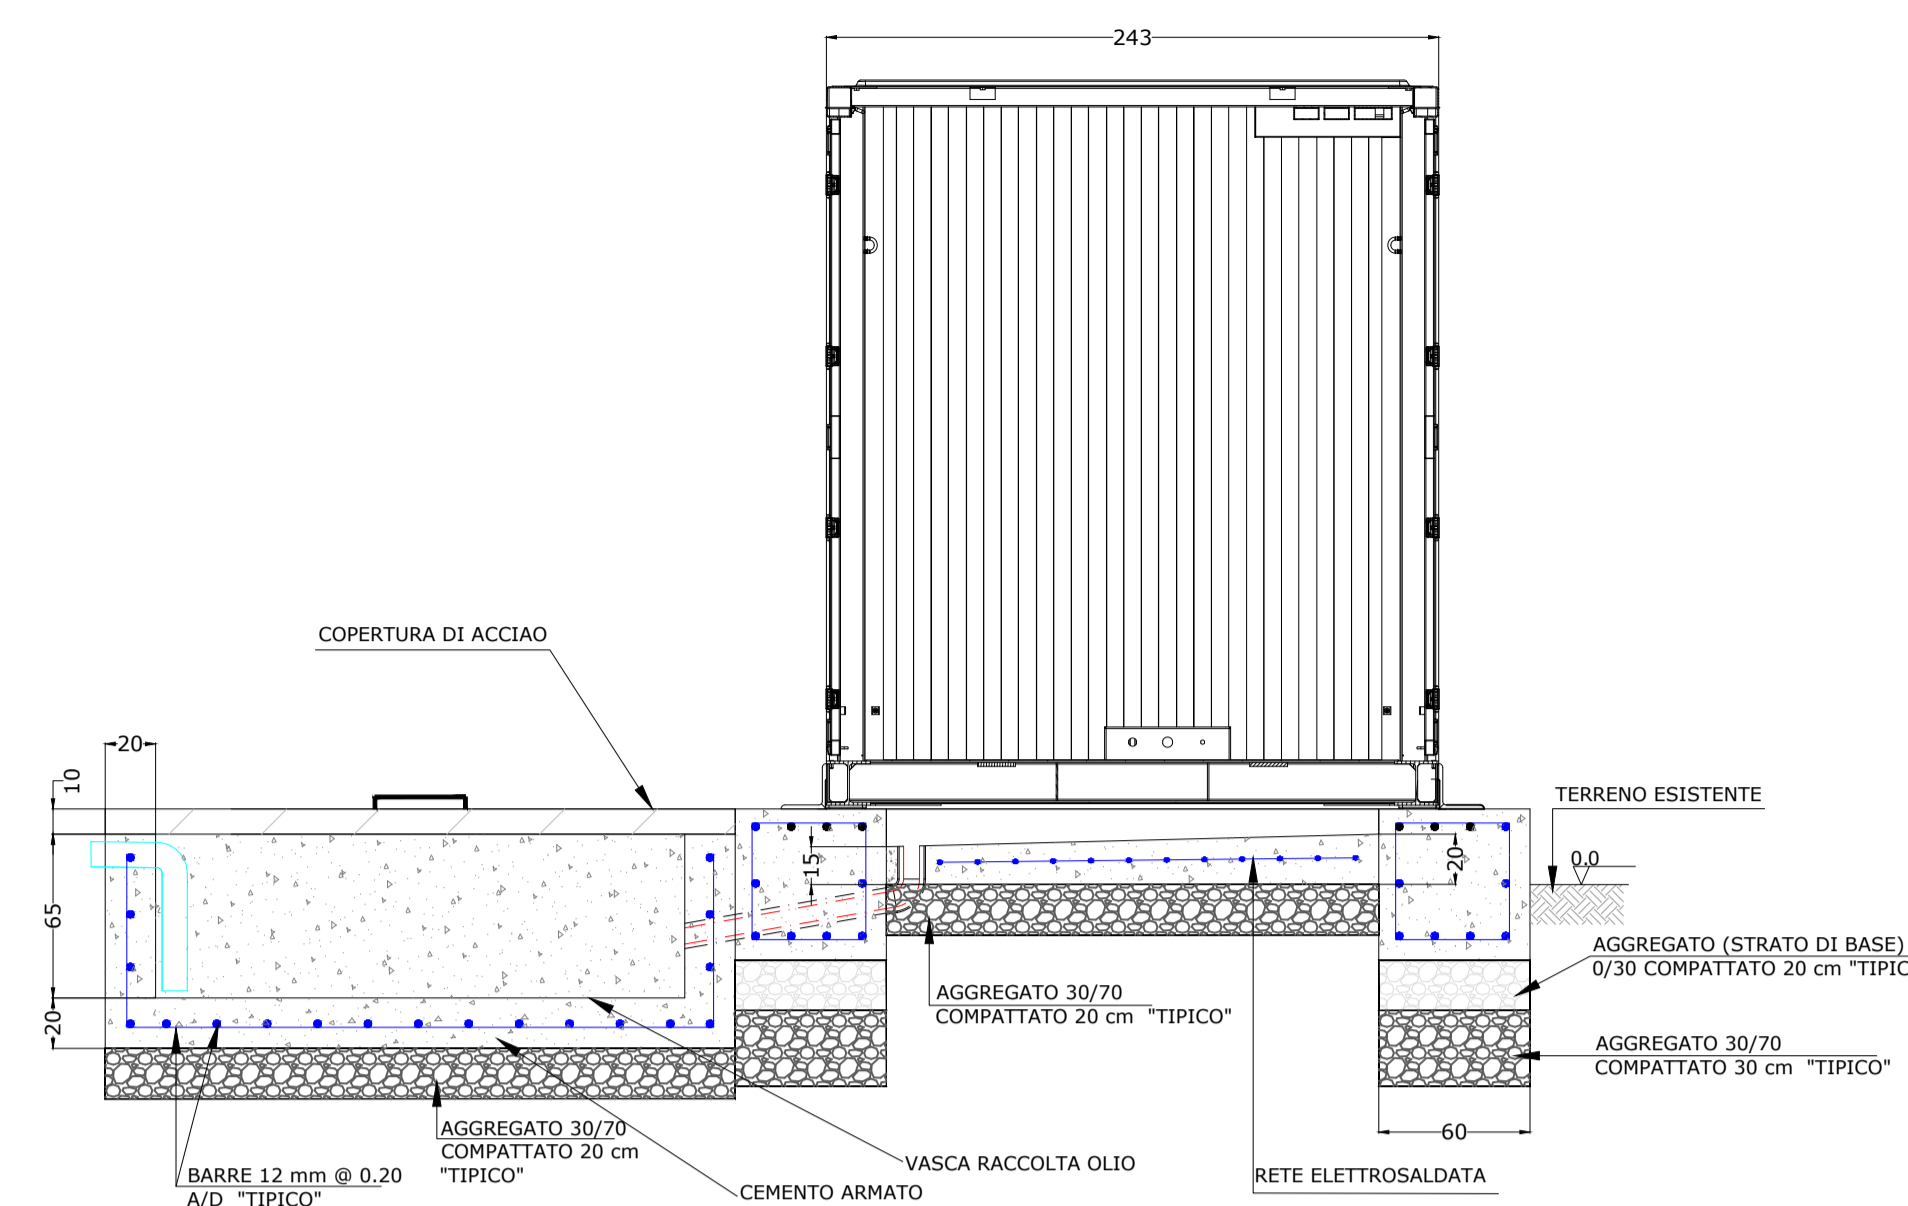


SEZIONE A-A'  
DIMENSIONI IN cm / 1:30

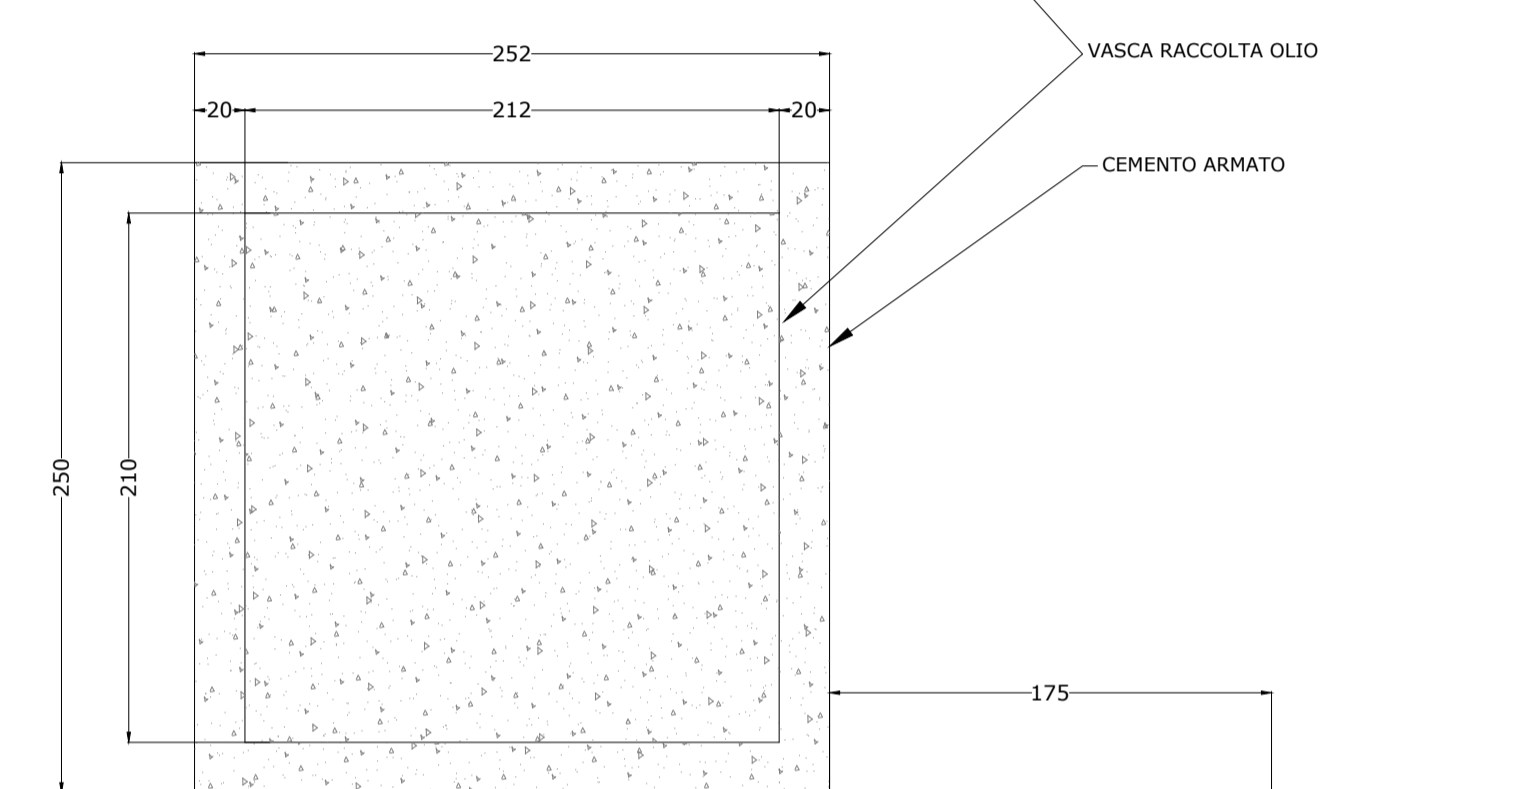



VISTA SUPERIORE FONDAZIONE  
DIMENSIONI IN cm / 1:30

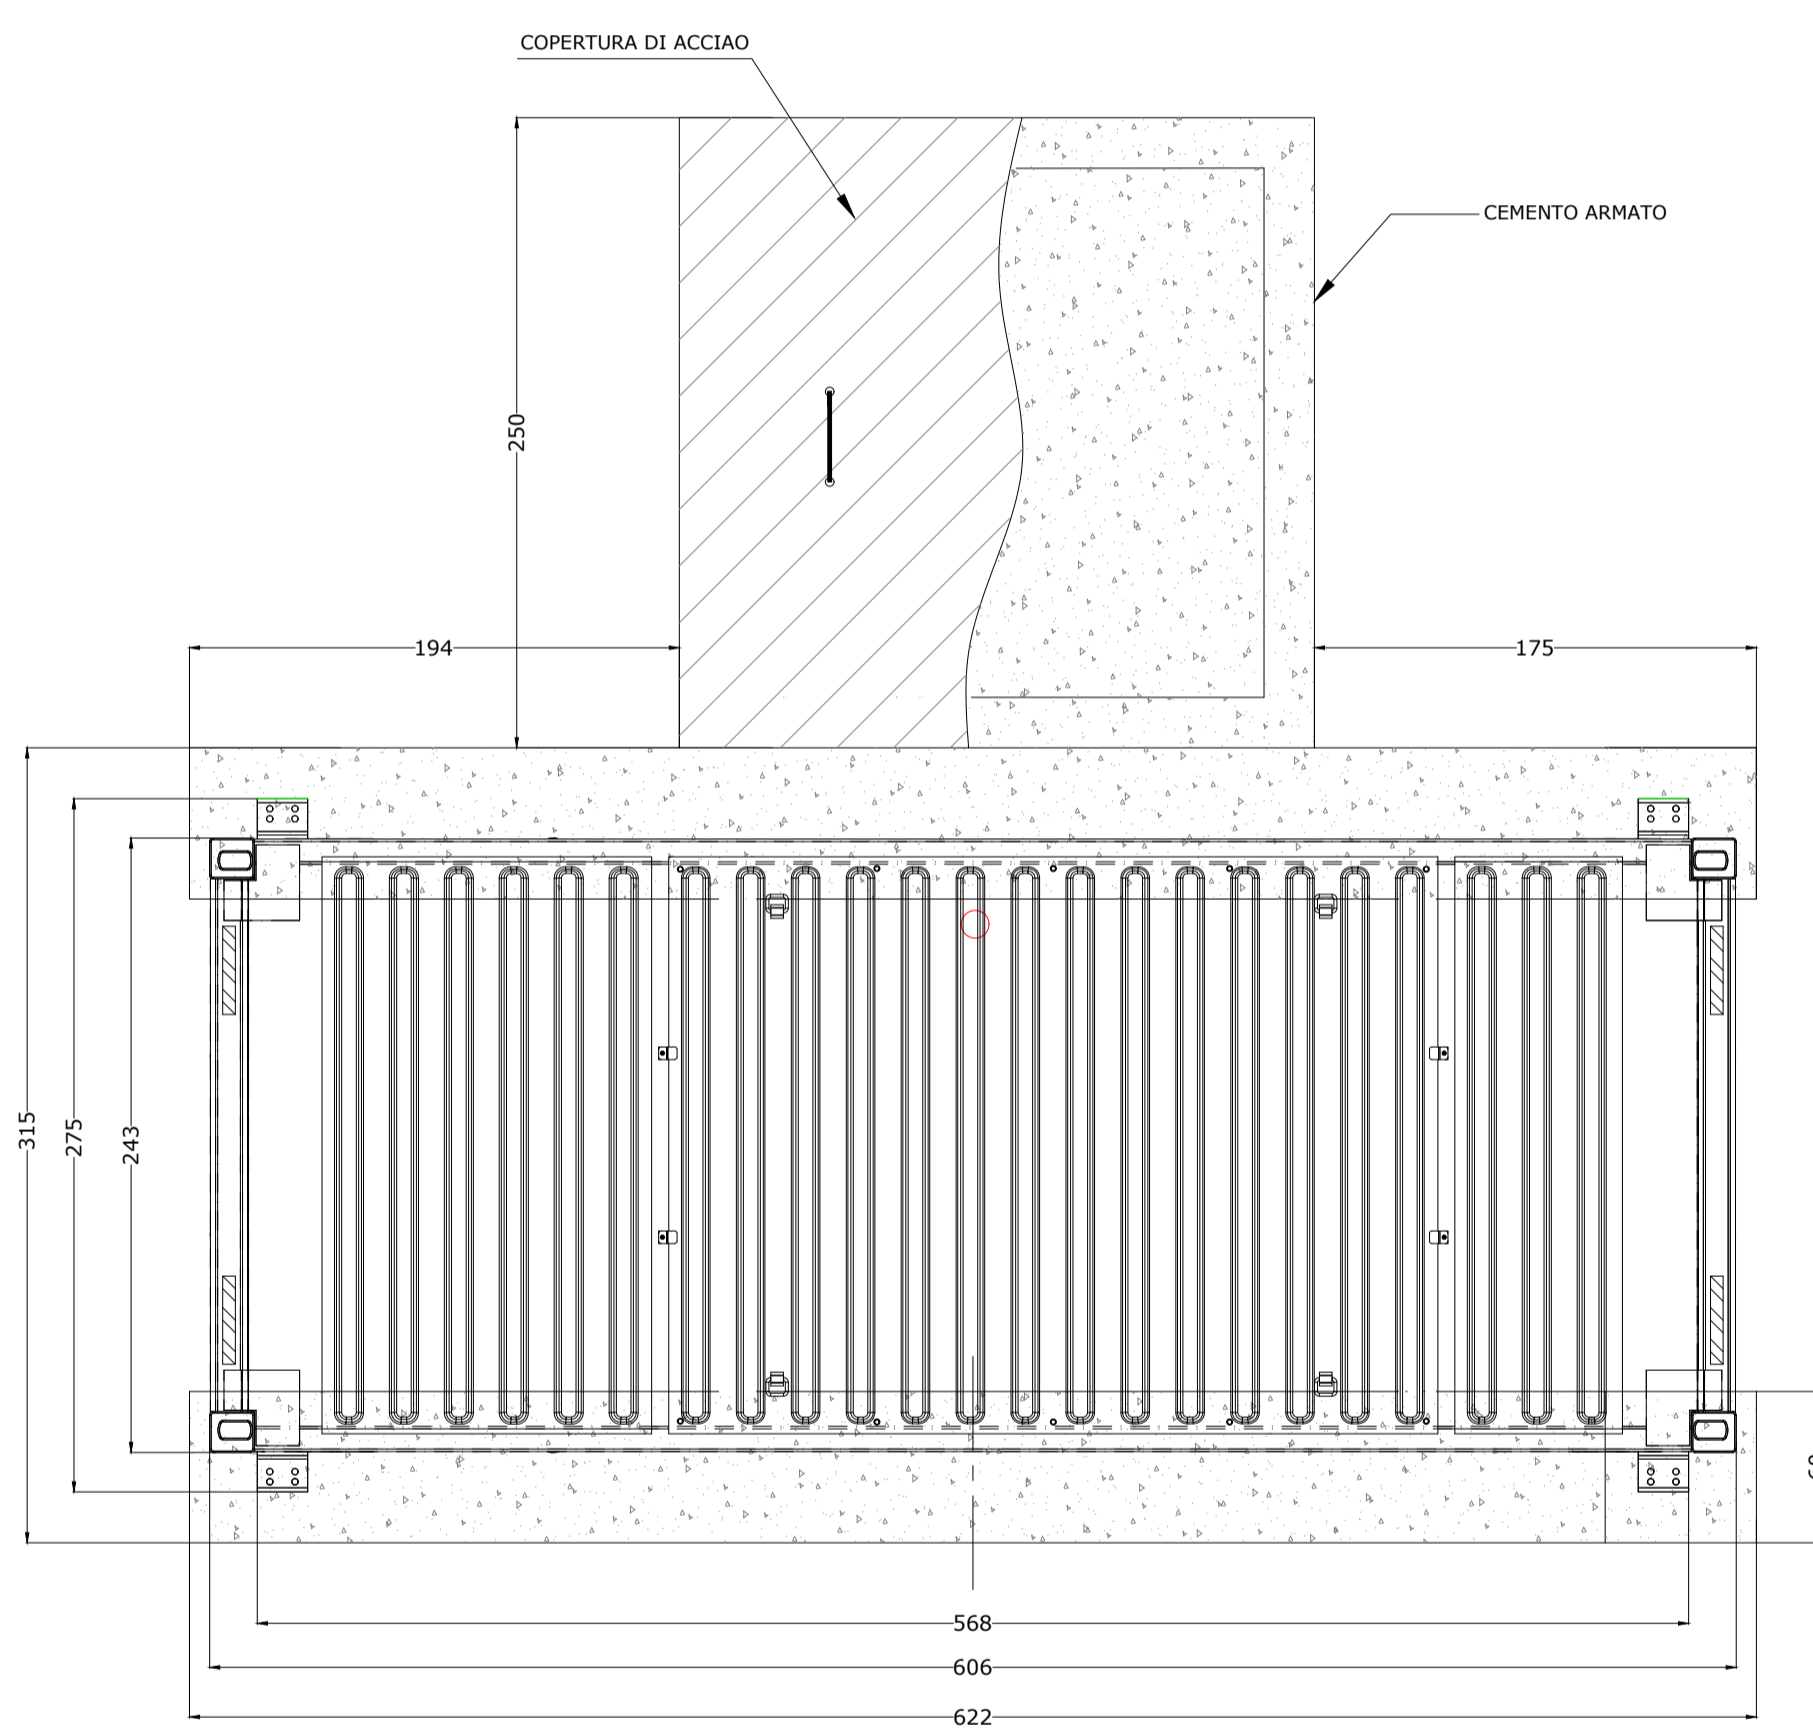

VISTA SUPERIORE FONDAZIONE E CABINA  
DIMENSIONI IN cm / 1:30

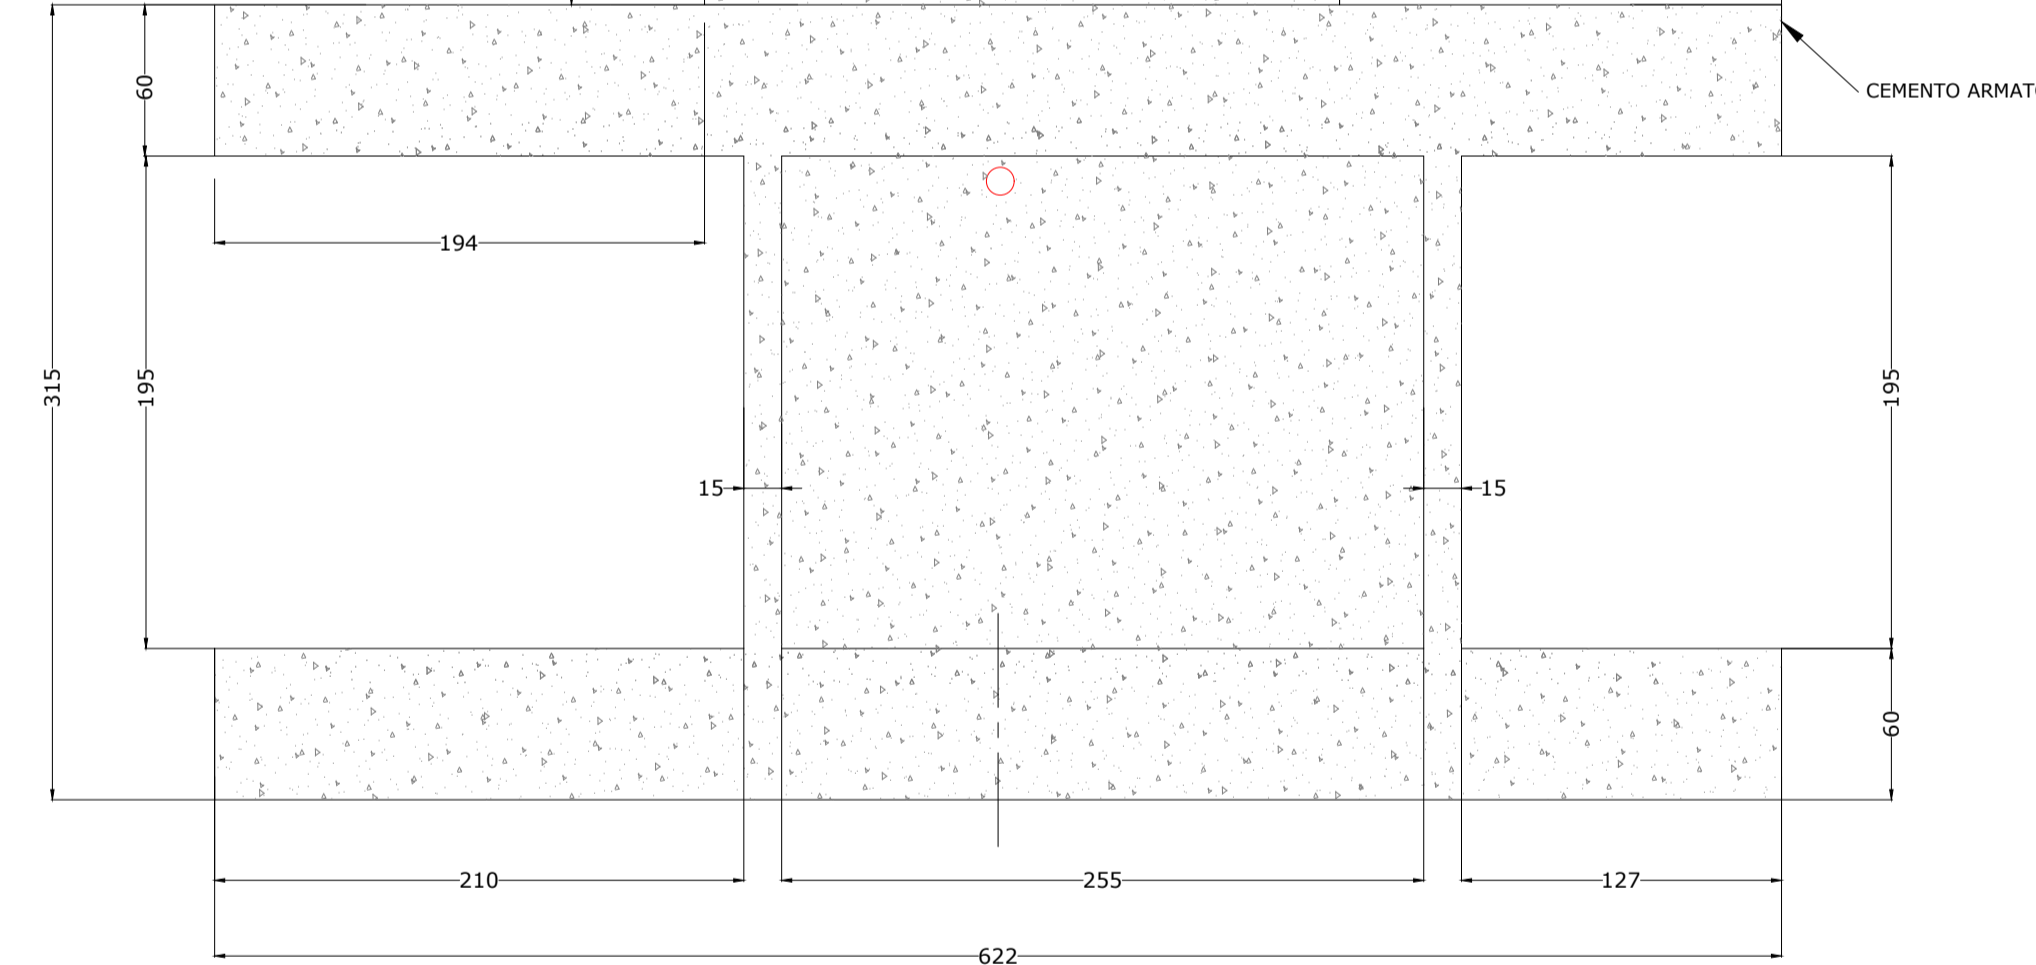


VISTA SUPERIORE FONDAZIONE  
DIMENSIONI IN cm / 1:30

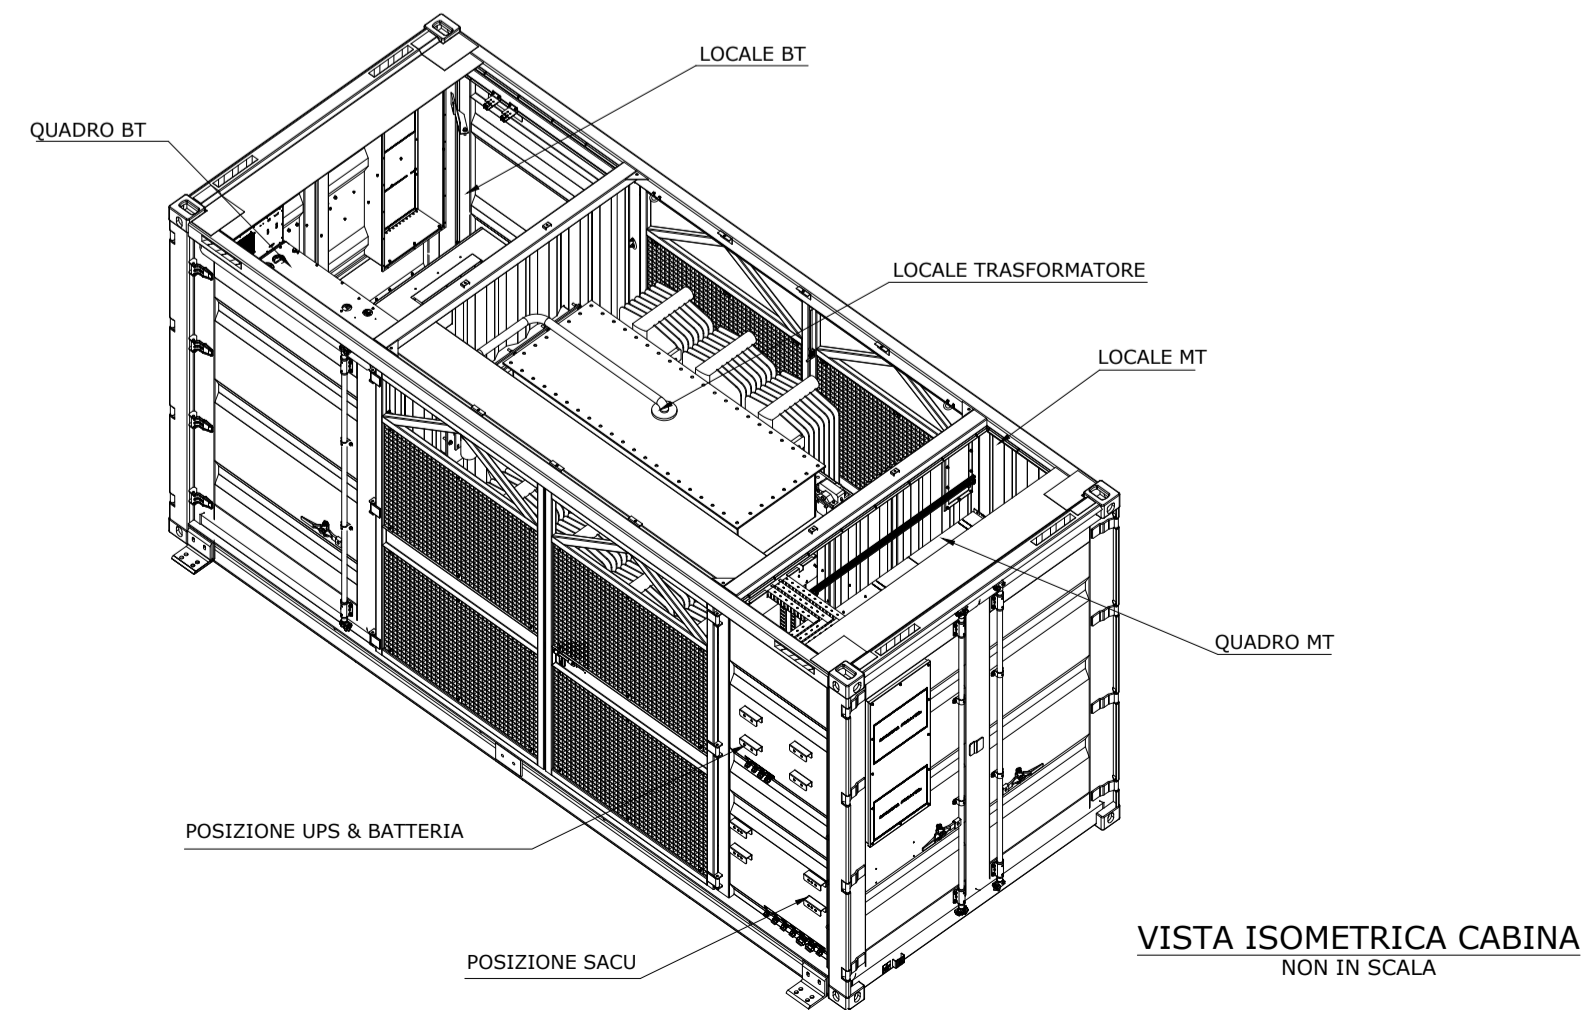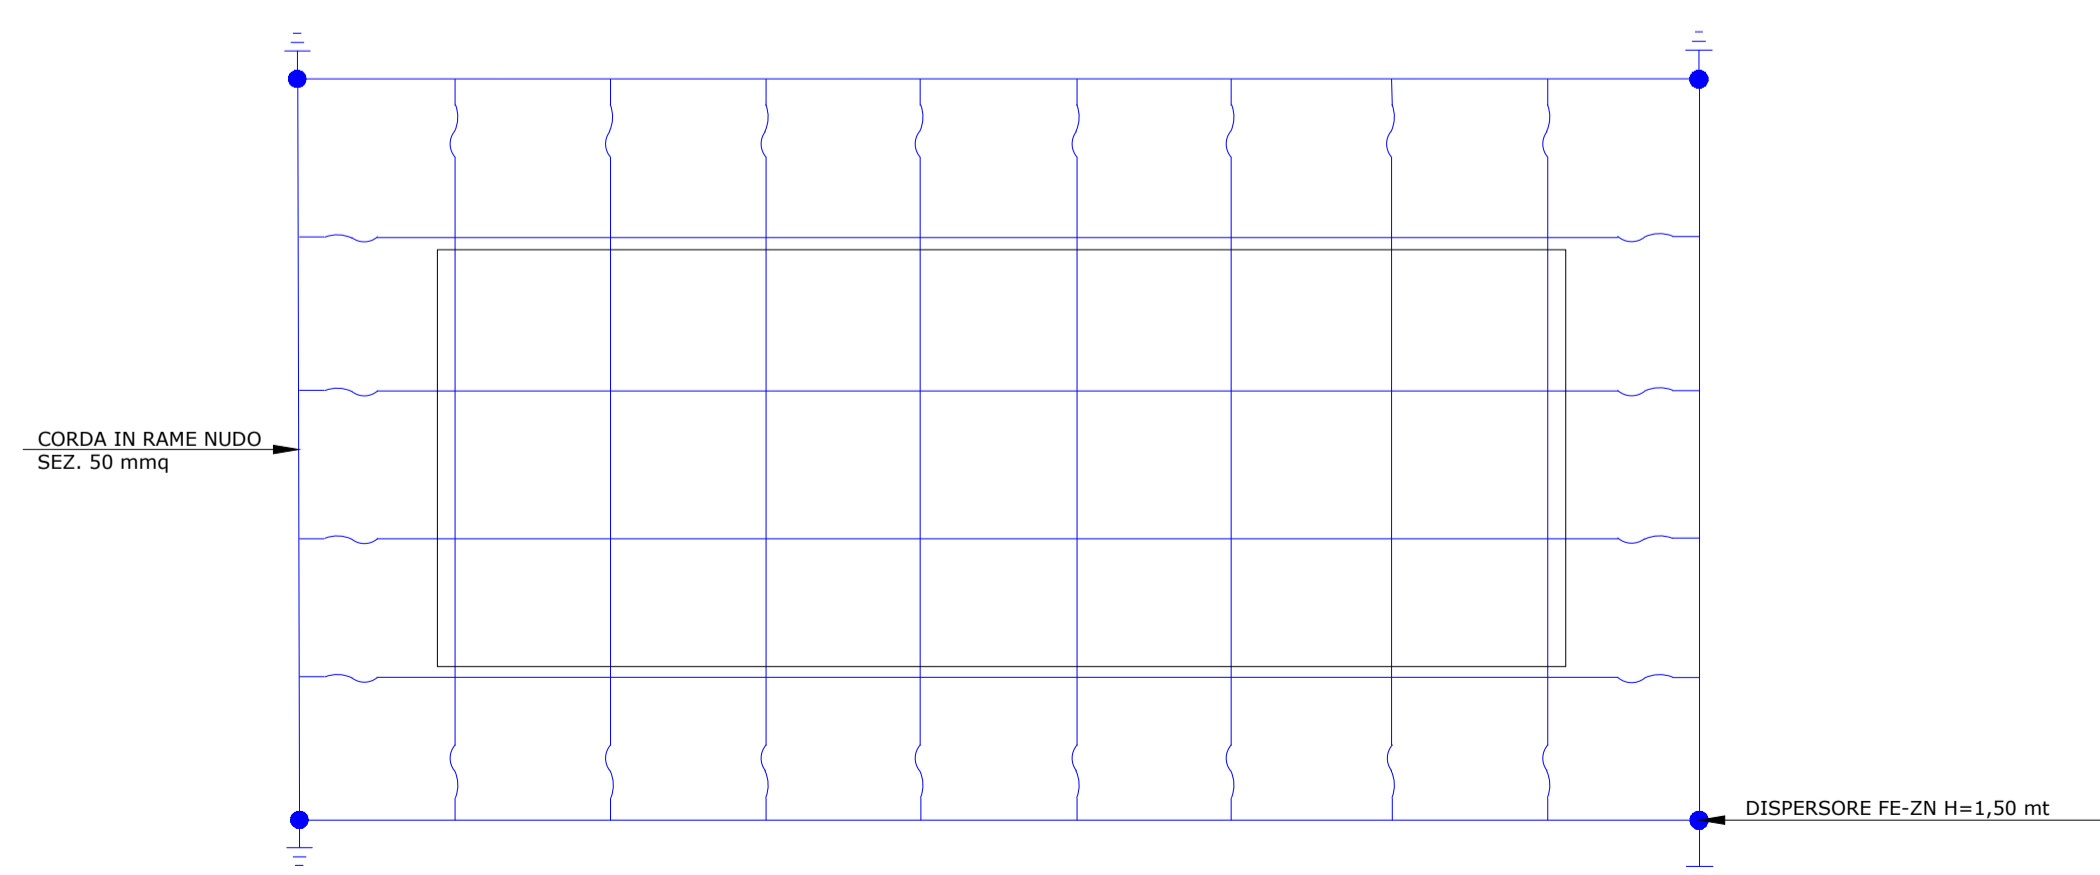

VISTA ISOMETRICA CABINA  
NON IN SCALA

**IMPIANTO FOTOVOLTAICO ASCOLI SATRIANO - 39,88 MWp**  
CABINA TRASFORMAZIONE BT/MT E FONDAZIONE  
DIMENSIONI IN cm / SCALA 1:30

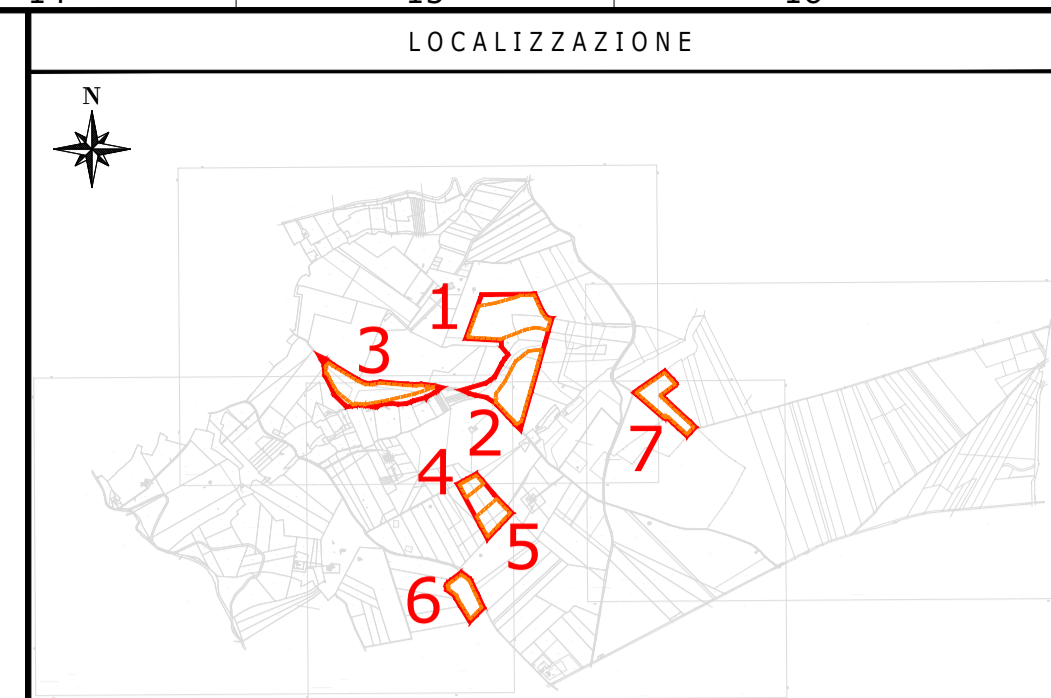

LOCALIZZAZIONE  
IMPIANTO FOTOVOLTAICO  
ASCOLI SATRIANO - 39,88 MWp (ITALIA)

SCALA: 1:60.000  
NOTE / TIMBRI

1. TUTTE LE MISURE SONO IN CENTIMETRI, A MENO CHE NON SIANO INDICATE ALTRE UNITÀ DI MISURA.

**PROGETTISTI**  
**Coordinamento tecnico di progetto**  
Ingegnere Michele Di stefano  
(per NRG Plus Italia S.r.l.)  
mdistefano@nrgplus.global



**Responsabile tecnico**  
Ingegnere Maurizio De Donno  
(per NRG Plus Italia S.r.l.)  
mdedonno@nrgplus.global



IL PROMOTORE

LEGENDA  
 --- LIMITE LOTTO  
 --- PV AREA  
 1-2-... IDENTIFICAZIONE AREA MODULI FOTOVOLTAICI

REV	DATA	DESCRIZIONE	PREP.	DISEG.	VERIF.	APPR.
0	04/01/22	EMISSIONE FINALE	L.A.	G.C.	R.V.	M.DD
A	02/12/21	EMISSIONE INIZIALE	L.A.	G.C.	R.V.	M.DD

IL PROMOTORE:  
**APOLLO ASCOLI S.R.L.**  
 P.IVA 03132350210  
 Viale della Stazione 7  
 39100 - Bolzano (BZ)  
[apolloascolisri@legalmail.it](mailto:apolloascolisri@legalmail.it)  
 Codice Cliente:

PROGETTO:  
**IMPIANTO FOTOVOLTAICO ASCOLI SATRIANO - 39,88 MWp**  
 DOCUMENTO: CABINA TRASFORMAZIONE BT/MT E FONDAZIONE

LOCALIZZAZIONE	INFORMAZIONE DEL PROGETTO	FASE
CITTA': ASCOLI SATRIANO PROVINCIA: FOGGIA REGIONE: PUGLIA	SOLARE PAC(MW): 39,88 PDC(MWp): 39,88	PERMESSI
COORDINATE		
LAT: 559091,56 m E LONG: 4559442,62 m N ALT(m): 350	N.PAN: 72,520 P.PAN(W): 550 STRU: TRACKER	N.INV: 185 P.INV(KW/KVA): 204/215 INCL: ± 50° N.STR: 545(2P56) 205(2P28)
DETTAGLI DEL PROGETTO		
NOME	REGISTRAZIONE	FIRMA
PREPARATO		04/01/22
DISEGNATO		04/01/22
VERIFICATO		04/01/22
APPROVATO		04/01/22
TAVOLA No	SCALA	IMPIANTO
1 DI 1	NO SCALA	D. T. S. I. DOC. REV. FASE EMI.