


Legenda

	Aerogeneratore Cairano Vestas V105 - 3,45 MW
	Aerogeneratore Conza della Campania Vestas V105 - 3,45 MW
	Linea A
	Linea B
	Linea C
	Linea D
	Linea E
	Linea F
	Linea G
	Linea H
	Cabina di Raccolta
	Strade nuove definitive
	Piazzole provvisorie
	Strade e piazzole provvisorie
	Attraversamenti corsi d'acqua
	Area di cantiere
	Strade esistenti interessate all'impianto

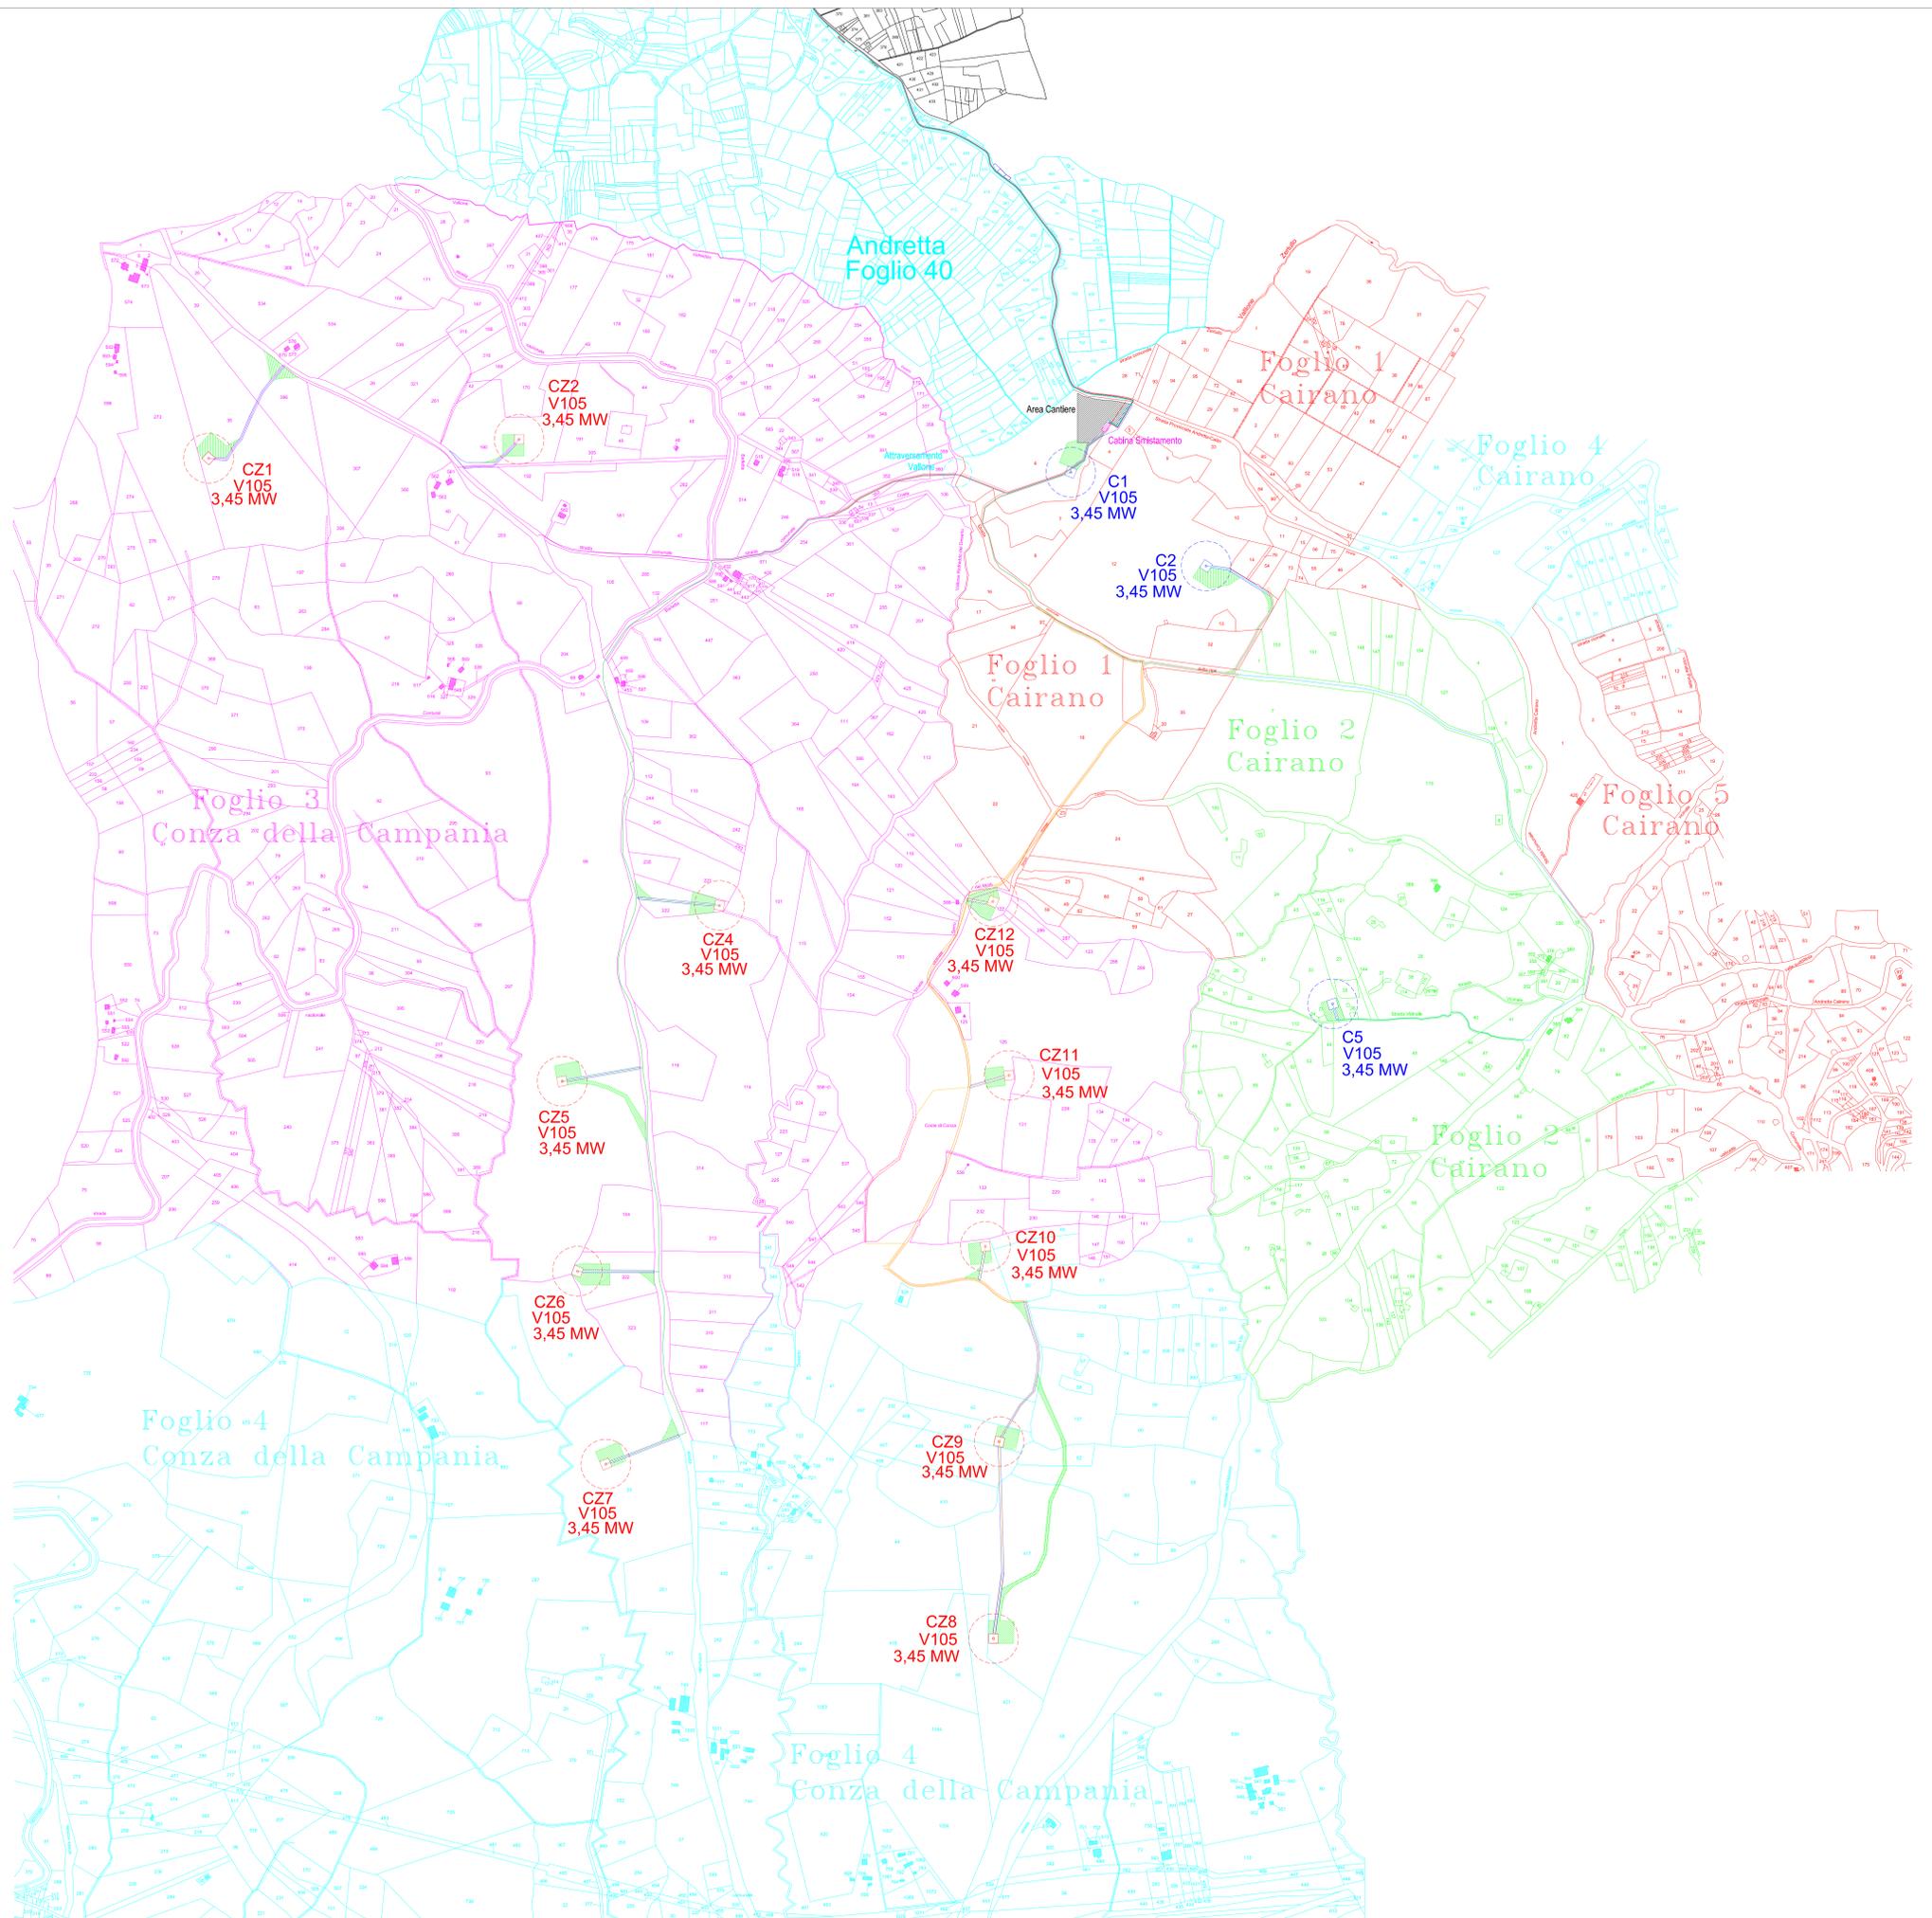

REGIONE CAMPANIA
 COMUNE di CAIRANO e
 COMUNE di CONZA DELLA CAMPANIA
 Provincia di Avellino
 PROGETTO GENERALE
 DI UN PARCO EOLICO

TAVOLA
 N° 2-A-Int. LAYOUT IMPIANTO SU CATASTALE - VARIANTE
 "PARTE A"
 Scala 1:5000 DATA: Giugno 2022

COMMITTENTE:
Ecoenergia srl
 Via Cardito n° 5 CERVINARA (AV)
 Via Cardito, 5
 83012 - CERVINARA (AV)
 P. IVA 02195660649
S. De Rosa

PROGETTISTA:
Dr. Ing. Silvio Tagliano