

COMMITTENTE:



PROGETTAZIONE:



CUP J44H20001410001

## U.O. PROGETTAZIONE FUNZIONALE ED ESERCIZIO

## PROGETTO DEFINITIVO

## Elettrificazione Linea Cagliari - Oristano

## LAYOUT FUNZIONALE DELLA LINEA E DEGLI IMPIANTI

SCALA:

-

COMMESSA LOTTO FASE ENTE TIPO DOC. OPERA/DISCIPLINA PROGR. REV.


RR0S 00 D 16 DX ES0001 001 A

Rev.	Descrizione	Redatto	Data	Verificato	Data	Approvato	Data	Autorizzato Data
A	Emissione esecutiva	G.Argiolas G.Sparano	Luglio 2022	M.Medda	Luglio 2022	P.Manna	Luglio 2022	P.Rivoli Luglio 2022 


File: RR0S.00.D.16.DX.ES0001.001.A

n. Elab. x


Stato attuale

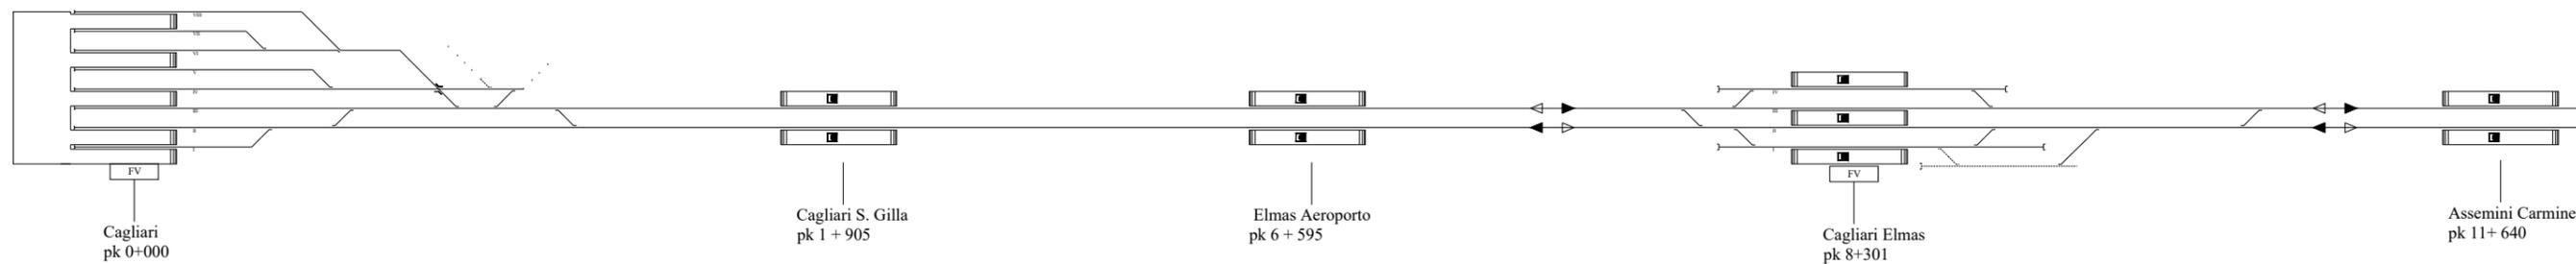


Progetto

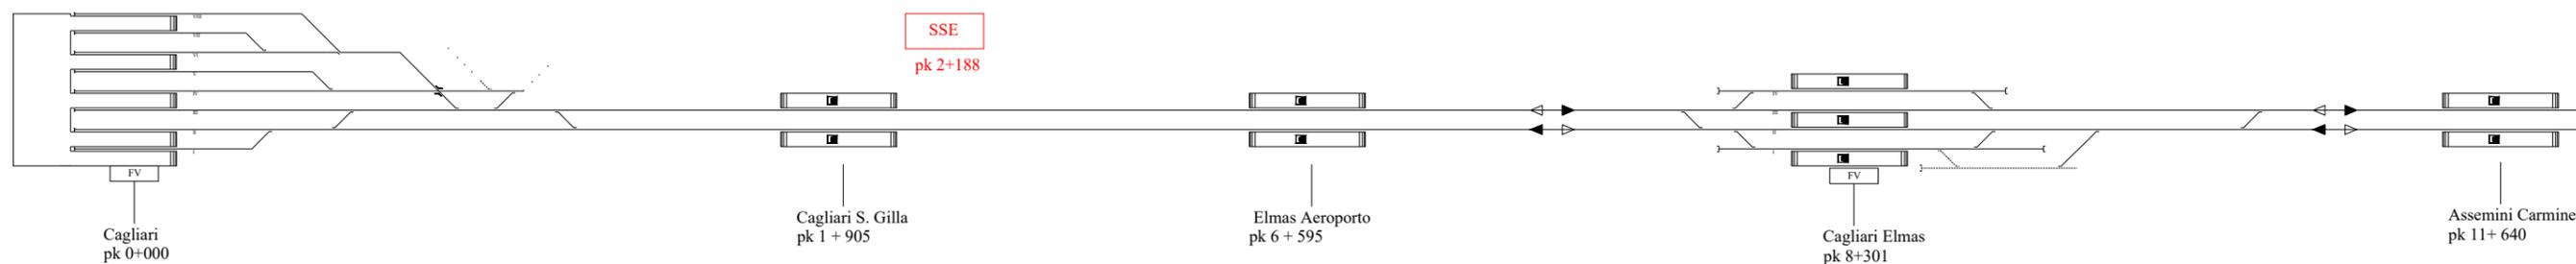

Stato attuale

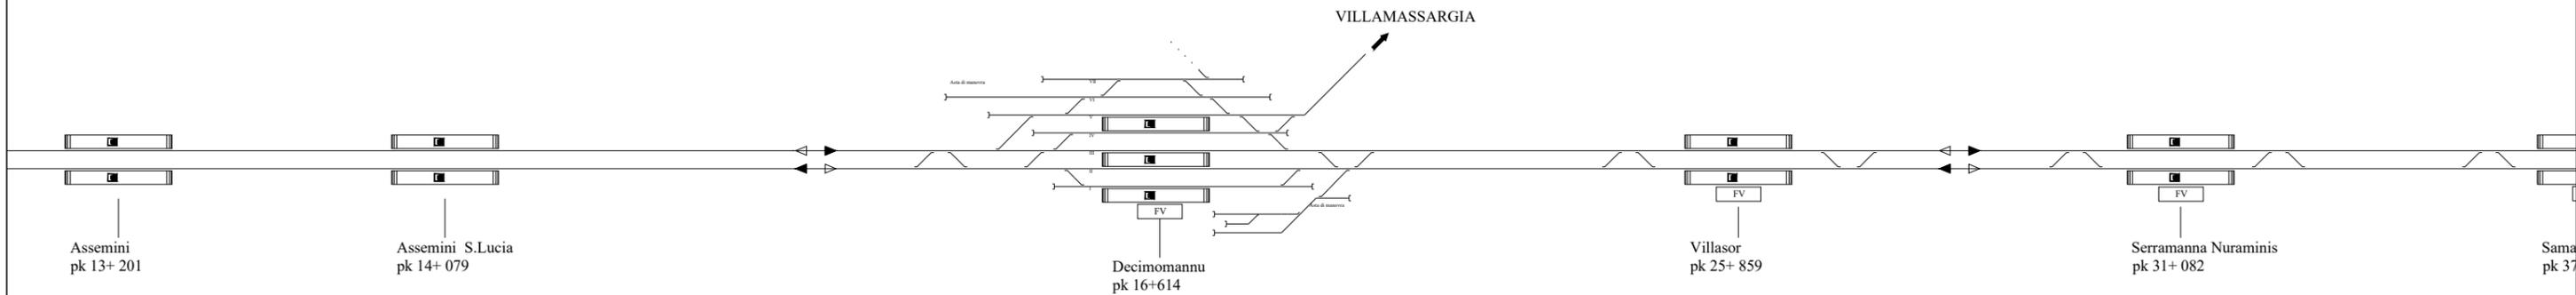

Progetto

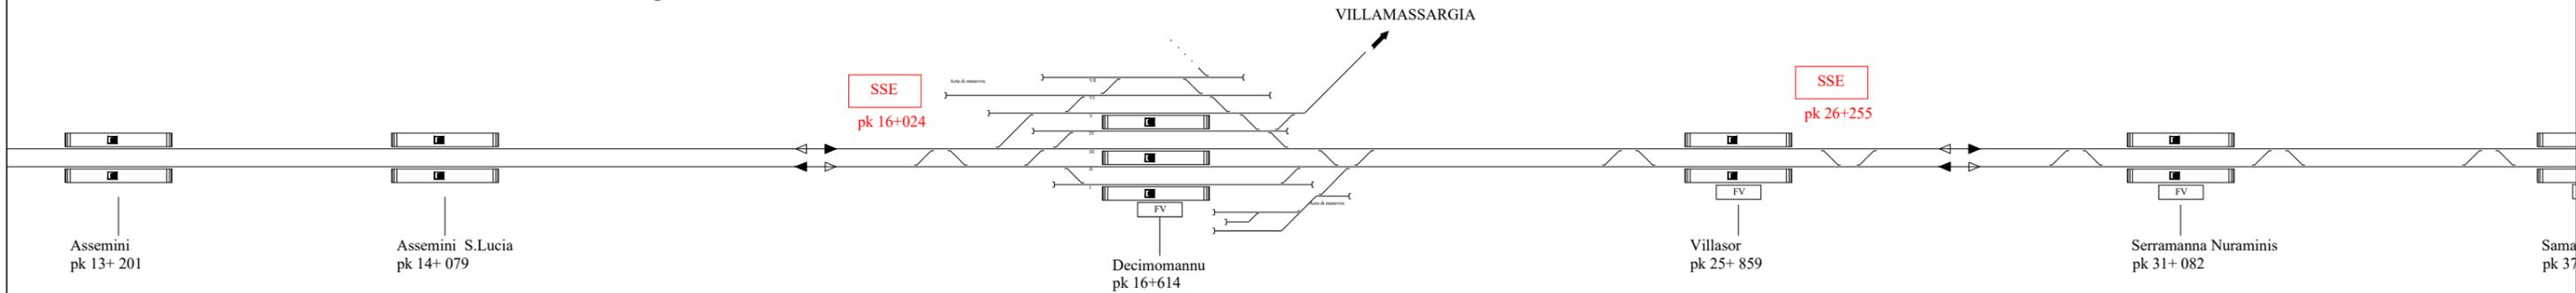

U.O.  
PROGETTAZIONE  
FUNZIONALE ED  
ESERCIZIO

PD ELETTRIFICAZIONE CAGLIARI -  
ORISTANO


DOC: RR0S.00.D.16.DX.ES0001.001.A  
Redatto: Giorgia Sparaneo  
Data: Luglio 2022

— Esistente  
— Costruito fase attuale

Layout della linea e degli impianti  
Tavola 2


Stato attuale

Stato attuale

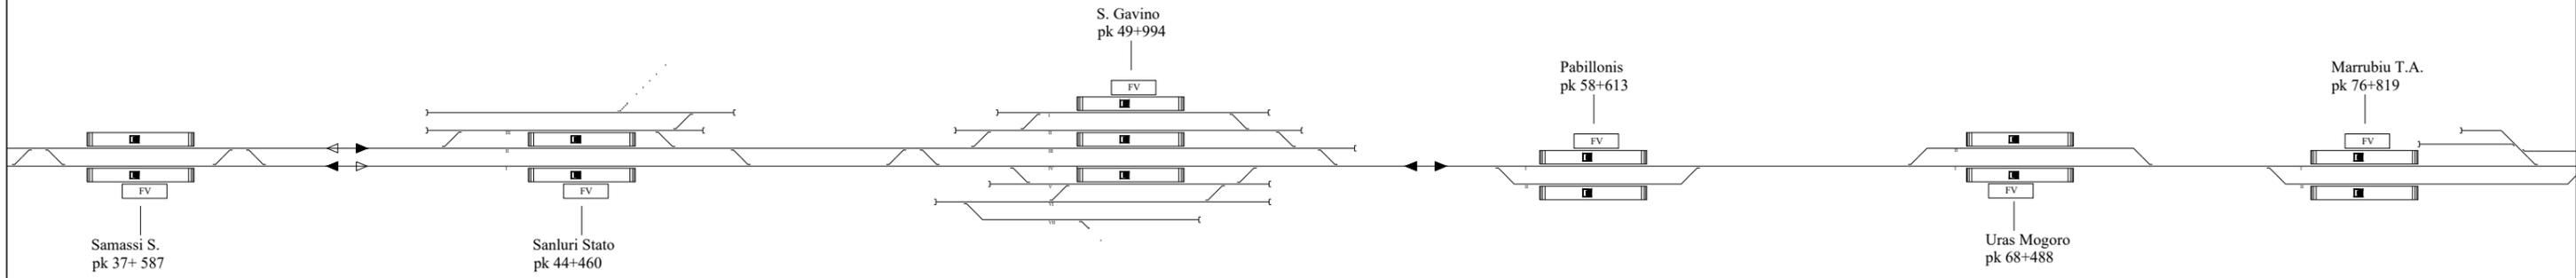

Progetto

Progetto

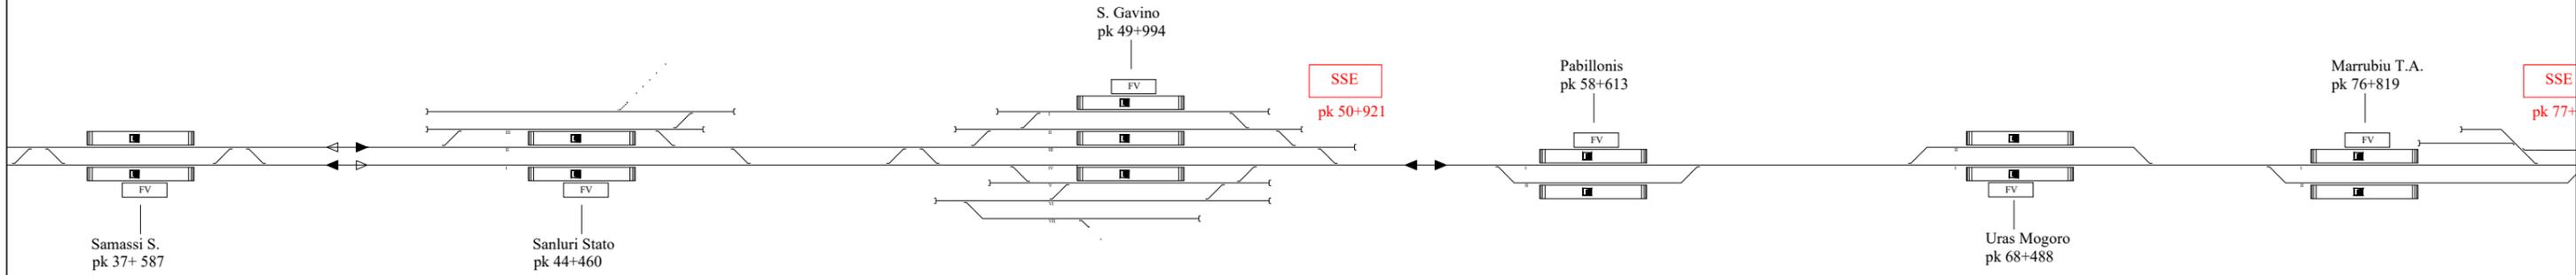

U.O.  
PROGETTAZIONE  
FUNZIONALE ED  
ESERCIZIO


PD ELETTRIFICAZIONE CAGLIARI -  
ORISTANO

DOC: RR0S.00.D.16.DX.ES0001.001.A  
Redatto: Giorgia Sparaneo  
Data: Luglio 2022

— Esistente  
— Costruito fase attuale

Layout della linea e degli impianti  
Tavola 3

Stato attuale

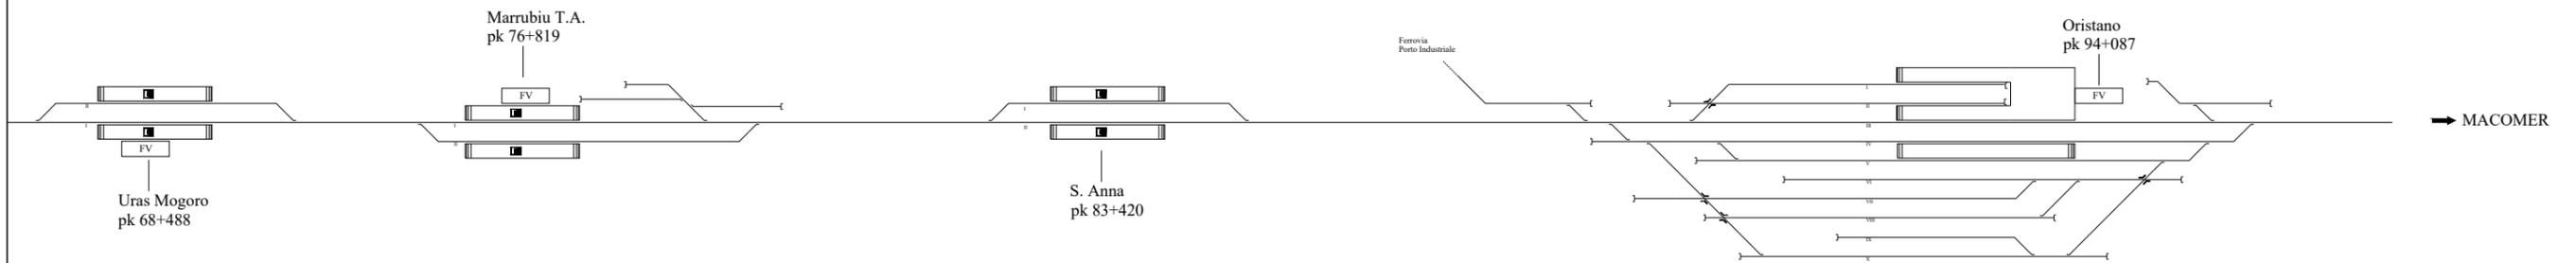

Progetto

