


N
 Latitudine: 39°13'42.32"N
 Longitudine: 9°5'42.90"E

- SCAVO A SEZIONE OBBLIGATA PER RECINZIONE FINO A QUOTA -0.80 m DA QUOTA PIAZZALE
- SCAVO PER VASCA DI LAMINAZIONE FINO A QUOTA -1.50 m DA QUOTA PIAZZALE
- SCAVO PER FABBRICATO DI CONSEGNA FINO A QUOTA -1.50 m DA QUOTA PIAZZALE
- SCAVO PER FABBRICATO DI SSE FINO A QUOTA -2.10 m DA QUOTA PIAZZALE
- SCAVO A SEZIONE OBBLIGATA PER FONDAZIONI TE FINO A QUOTA -2.30 m DA QUOTA PIAZZALE
- SCAVO PER SCOTICO DI PULIZIA PIAZZALE FINO A QUOTA -1.00 m DA QUOTA PIAZZALE
- SCAVO PER SCOTICO DI PULIZIA VIABILITA' FINO A QUOTA -0.33 m DA QUOTA ESISTENTE
- SCAVO PER PALINE D'ILLUMINAZIONE FINO A QUOTA -1.20 m DA QUOTA PIAZZALE

TABELLA QUANTITA'	
SCAVO PER SCOTICO PIAZZALE	1300 m ²
SCAVO PER SCOTICO VIABILITA'	470 m ²
SCAVO A SEZIONE OBBLIGATA RECINZIONE	190 m ²
SCAVO PER VASCA DI LAMINAZIONE	15 m ²
SCAVO PER FABBRICATO DI CONSEGNA	153 m ²
SCAVO PER FABBRICATO DI SSE	875 m ²
SCAVO A SEZIONE OBBLIGATA FONDAZIONI TE	430 m ²
SCAVO PALINE D'ILLUMINAZIONE	12 m ²

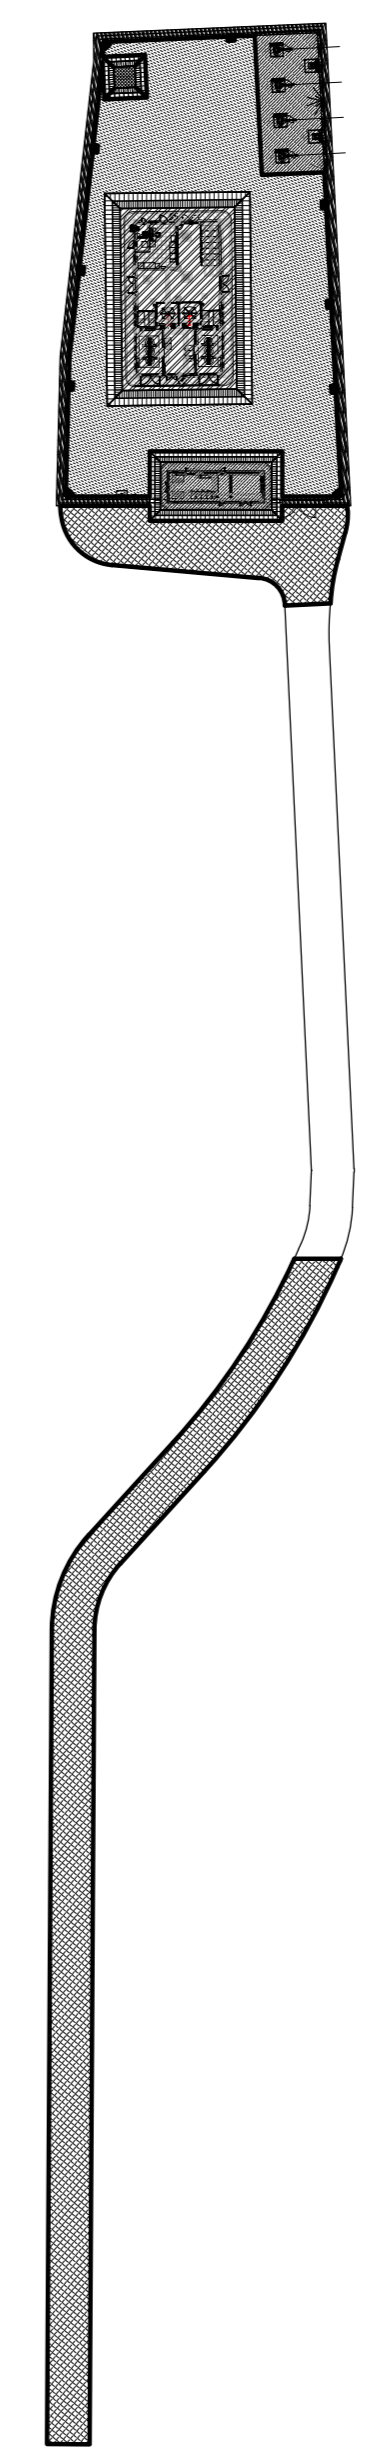

COMMITTENTE: **RFI**
 RETE FERROVIARIA ITALIANA
 GRUPPO FERROVIE DELLO STATO ITALIANE

PROGETTAZIONE: **ITALFERR**
 GRUPPO FERROVIE DELLO STATO ITALIANE

CUP: J74J22000170001

DIREZIONE TECNICA
U.O. ENERGIA E TRAZIONE ELETTRICA

PROGETTO DEFINITIVO
 Elettrificazione Linea Cagliari - Oristano

SSE CAGLIARI
 Piazzale di SSE
 Pianta scavi

SCALA:
1:100

COMMESSA	LOTTO	FASE	ENTE	TIPO DOC.	OPERA/DISCIPLINA	PROGR.	REV.
RR0S	00	D	18	PA	SE0100	005	A

Rev.	Descrizione	Redatto	Data	Verificato	Data	Approvato	Data	Autorizzato Data
A	Emissione definitiva	D. Sallio	07/2022	N. Carrara	07/2022	P. Minna	07/2022	G. Cusi Sallio

File: RR0S00D18PA SED100005A.dwg n. Elab.: