


N

Latitudine: 39°18'7.38"N  
 Longitudine: 8°58'18.16"E

- SCAVO A SEZIONE OBBLIGATA PER RECINZIONE FINO A QUOTA -0,80 m DA QUOTA PIAZZALE
- SCAVO A SEZIONE OBBLIGATA PER MURO DI CONTENIMENTO FINO A QUOTA -2,80 m DA QUOTA PIAZZALE
- SCAVO PER FABBRICATO DI CONSEGNA FINO A QUOTA -1,50 m DA QUOTA PIAZZALE
- SCAVO PER FABBRICATO DI SSE FINO A QUOTA -2,10 m DA QUOTA PIAZZALE
- SCAVO A SEZIONE OBBLIGATA PER FONDAZIONI TE FINO A QUOTA -2,30 m DA QUOTA PIAZZALE
- SCAVO PER SCOTICO DI PULIZIA PIAZZALE FINO A QUOTA -1,00 m DA QUOTA PIAZZALE
- SCAVO PER SCOTICO DI PULIZIA VIABILITA' FINO A QUOTA -0,33 m DA QUOTA ESISTENTE
- SCAVO PER PALINE D'ILLUMINAZIONE FINO A QUOTA -1,20 m DA QUOTA PIAZZALE

TABELLA QUANTITA'	
SCAVO PER SCOTICO PIAZZALE	410 m³
SCAVO PER SCOTICO VIABILITA'	330 m³
SCAVO A SEZIONE OBBLIGATA RECINZIONE	160 m³
SCAVO A SEZIONE OBBLIGATA MURO DI CONTENIMENTO	120 m³
SCAVO PER FABBRICATO DI CONSEGNA	153 m³
SCAVO PER FABBRICATO DI SSE	875 m³
SCAVO A SEZIONE OBBLIGATA FONDAZIONI TE	700 m³
SCAVO PALINE D'ILLUMINAZIONE	2,4 m³

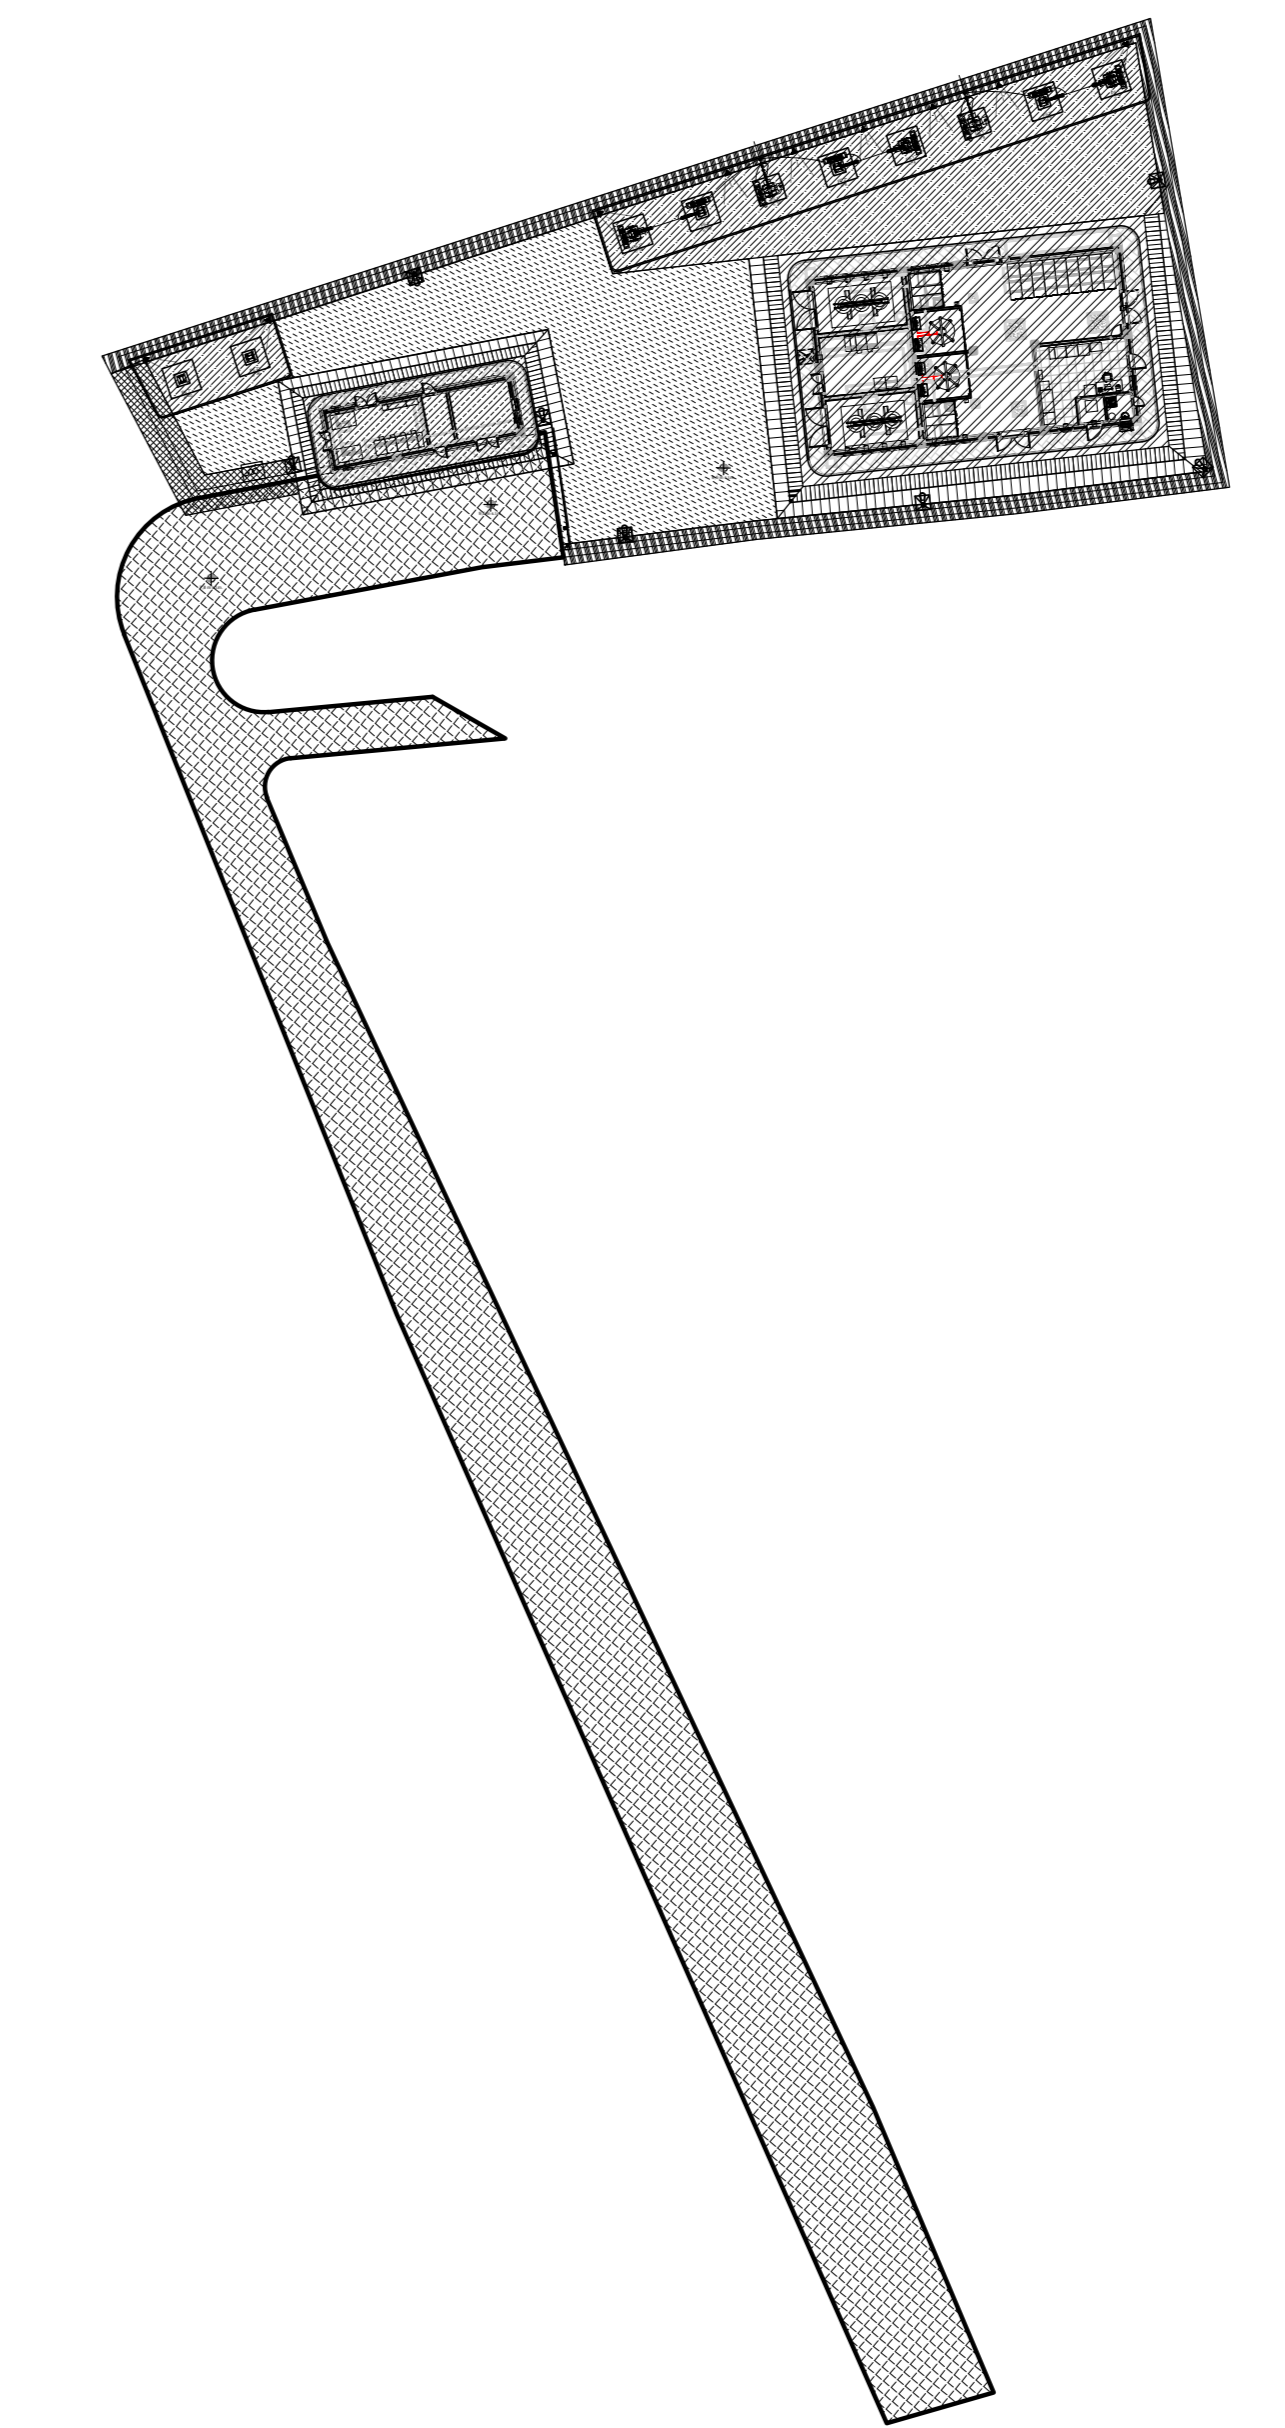

COMMITTENTE: **RFI**  
 RETE FERROVIARIA ITALIANA  
 GRUPPO FERROVIE DELLO STATO ITALIANE

PROGETTAZIONE: **ITALFERR**  
 GRUPPO FERROVIE DELLO STATO ITALIANE

CUP: J74J22000170001

DIREZIONE TECNICA  
 U.O. ENERGIA E TRAZIONE ELETTRICA

PROGETTO DEFINITIVO

Electrificazione Linea Cagliari - Oristano

**SSE DECIMOMANNU**

Piazzale di SSE  
 Pianta scavi

SCALA:  
 1:100

COMMESSA	LOTTO	FASE	ENTE	TIPO DOC.	OPERA/DISCIPLINA	PROGR.	REV.
RR0S	00	D	18	PA	SE0200	005	A

Rev.	Descrizione	Redatto	Data	Verificato	Data	Approvato	Data	Autorizzato Data
A	Emissione definitiva	D. Sella	07/2022	N. Carrea	07/2022	P. Manna	07/2022	G. Gualdi

File: RR0S00D18PASE0200005A.dwg n. Elab.: