
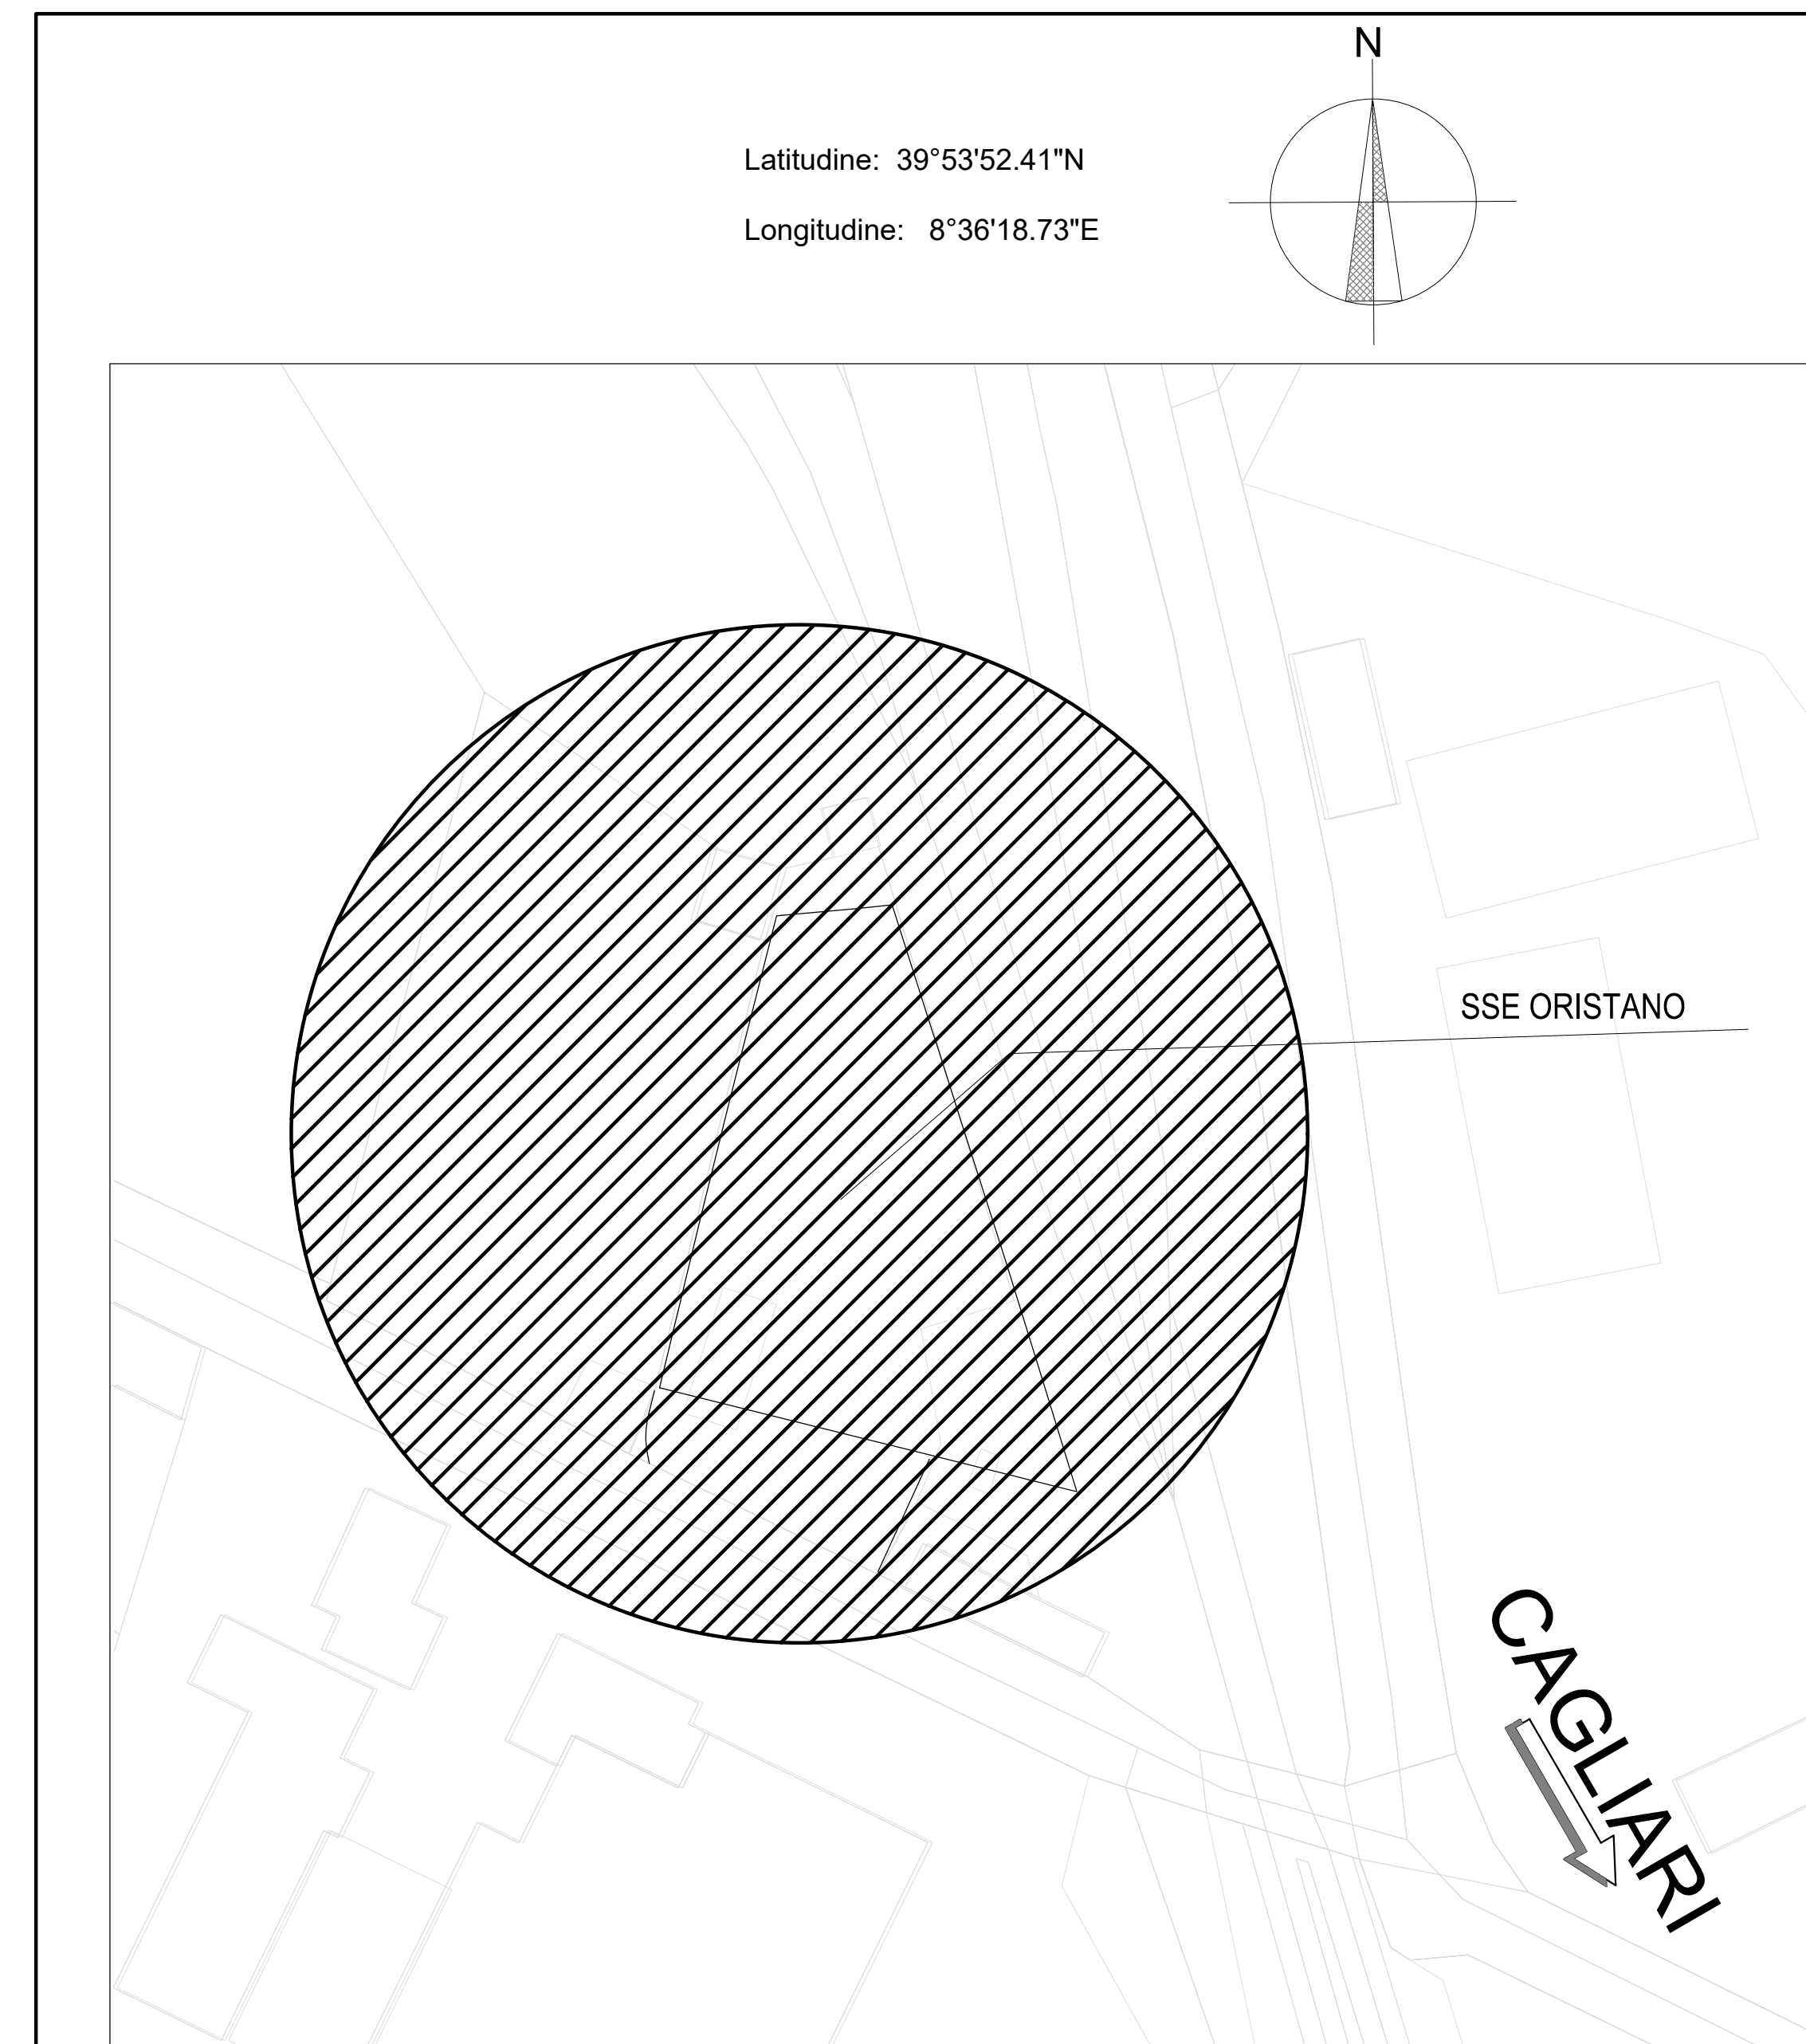


- SCAVO A SEZIONE OBBLIGATA PER RECINZIONE FINO A QUOTA -0,80 m DA QUOTA PIAZZALE
- SCAVO PER VASCA DI LAMINAZIONE FINO A QUOTA - 1,00 m DA QUOTA PIAZZALE
- SCAVO PER FABBRICATO DI CONSEGNA FINO A QUOTA -1,50 m DA QUOTA PIAZZALE
- SCAVO PER FABBRICATO DI SSE FINO A QUOTA -2,10 m DA QUOTA PIAZZALE
- SCAVO A SEZIONE OBBLIGATA PER FONDAZIONI TE FINO A QUOTA -2,30 m DA QUOTA PIAZZALE
- SCAVO PER SCOTICO DI PULIZIA PIAZZALE FINO A QUOTA -1,00 m DA QUOTA PIAZZALE
- SCAVO PER SCOTICO DI PULIZIA VIABILITA' FINO A QUOTA -0,33 m DA QUOTA ESISTENTE
- SCAVO PER PALINE D'ILLUMINAZIONE FINO A QUOTA -1,20 m DA QUOTA PIAZZALE

TABELLA QUANTITA'	
SCAVO PER SCOTICO PIAZZALE	1025 m <sup>3</sup>
SCAVO PER SCOTICO VIABILITA'	104 m <sup>3</sup>
SCAVO A SEZIONE OBBLIGATA RECINZIONE	190 m <sup>3</sup>
SCAVO PER VASCA DI LAMINAZIONE	6,5 m <sup>3</sup>
SCAVO PER FABBRICATO DI CONSEGNA	153 m <sup>3</sup>
SCAVO PER FABBRICATO DI SSE	875 m <sup>3</sup>
SCAVO A SEZIONE OBBLIGATA FONDAZIONI TE	250 m <sup>3</sup>
SCAVO PALINE D'ILLUMINAZIONE	14 m <sup>3</sup>

Latitudine: 39°53'52.41"N  
 Longitudine: 8°36'18.73"E

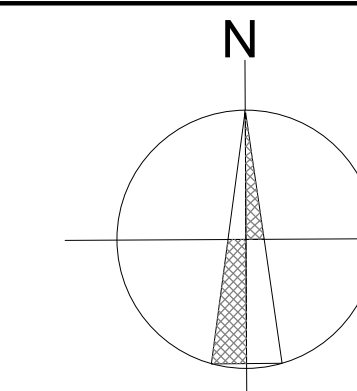

INQUADRAMENTO

COMMITTENTE: **RFI**  
RETE FERROVIARIA ITALIANA  
GRUPPO FERROVIE DELLO STATO ITALIANE

PROGETTAZIONE: **ITALFERR**  
GRUPPO FERROVIE DELLO STATO ITALIANE

CUP: J74J22000170001

DIREZIONE TECNICA  
U.O. ENERGIA E TRAZIONE ELETTRICA

PROGETTO DEFINITIVO

Elettrificazione Linea Cagliari - Oristano

**SSE ORISTANO**

Piazzale di SSE  
Pianta scavi

SCALA:  
1:100

COMMESSA	LOTTO	FASE	ENTE	TIPO DOC.	OPERA/DISCIPLINA	PROGR.	REV.
RR0S	00	D	18	PA	SE0600	005	A

Rev.	Descrizione	Redatto	Data	Verificato	Data	Approvato	Data	Autorizzato Data
A	Emissione definitiva	D. Sestini	01/2022	N. Carraro	01/2022	P. Manca	01/2022	G. Gualdi Buffano

File: RR0S00D18PASE0600005A.dwg n. Elab.: