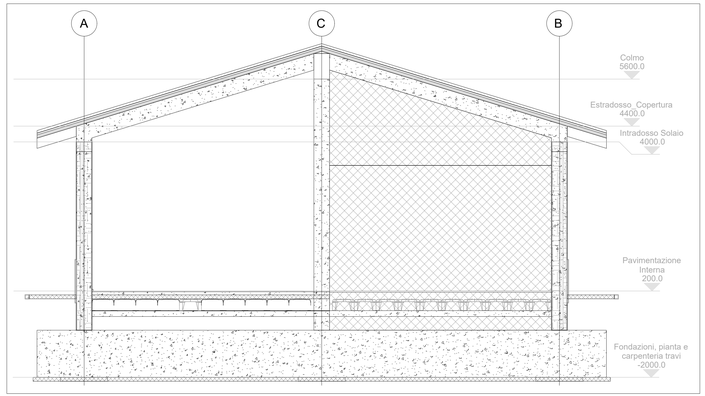

4 Arc.2
1 : 50

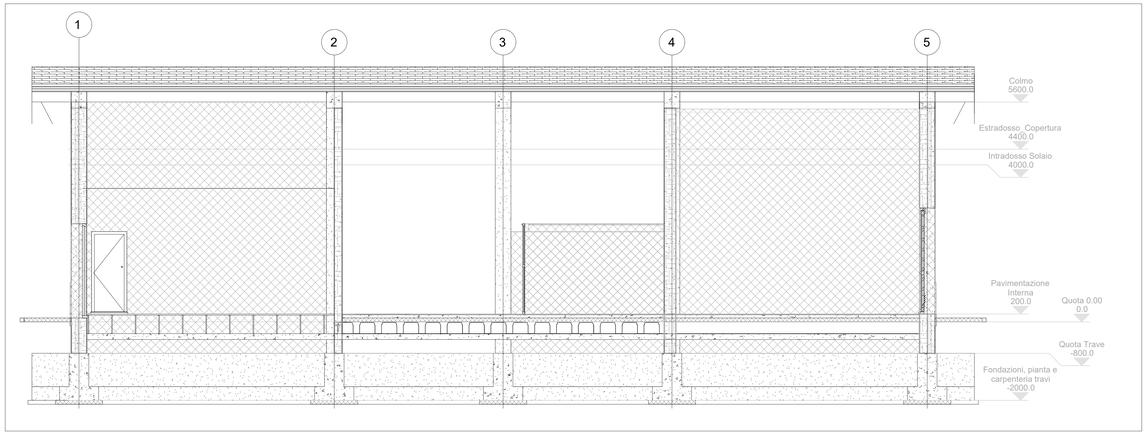

3 Arc.1
1 : 50

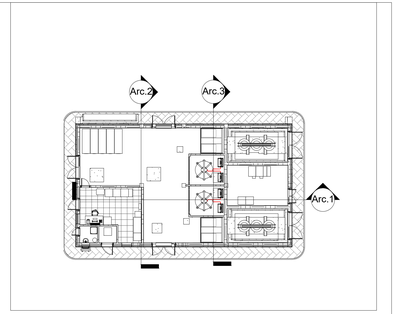

2 Keyplan - Arc
1 : 200

Documenti di Riferimento	
Nome della tavola	Numero della tavola
SSE Cagliari - Pianta Fondazione	RR0S00D18PBFA1100001A
SSE Cagliari - Pianta Elevazione 1 di 2	RR0S00D18PBFA1100002A
SSE Cagliari - Pianta Elevazione 2 di 2	RR0S00D18PBFA1100003A
SSE Cagliari - Quote e caratteristiche ambienti	RR0S00D18PBFA1100004A
SSE Cagliari - Architettonico	RR0S00D18PBFA1100005A
SSE Cagliari - Prospetti	RR0S00D18PBFA1100006A
SSE Cagliari - Abaco infissi	RR0S00D18QXFA1100001A

Note.
- Le quote sono espresse in millimetri se non espressamente indicato

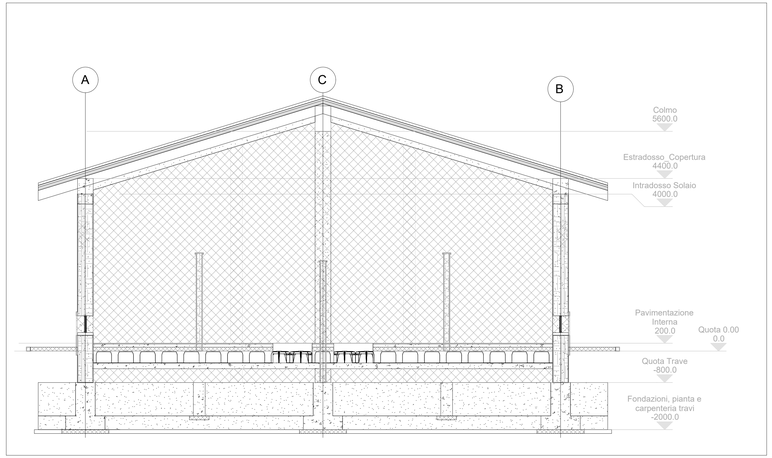

5 Arc.3
1 : 50

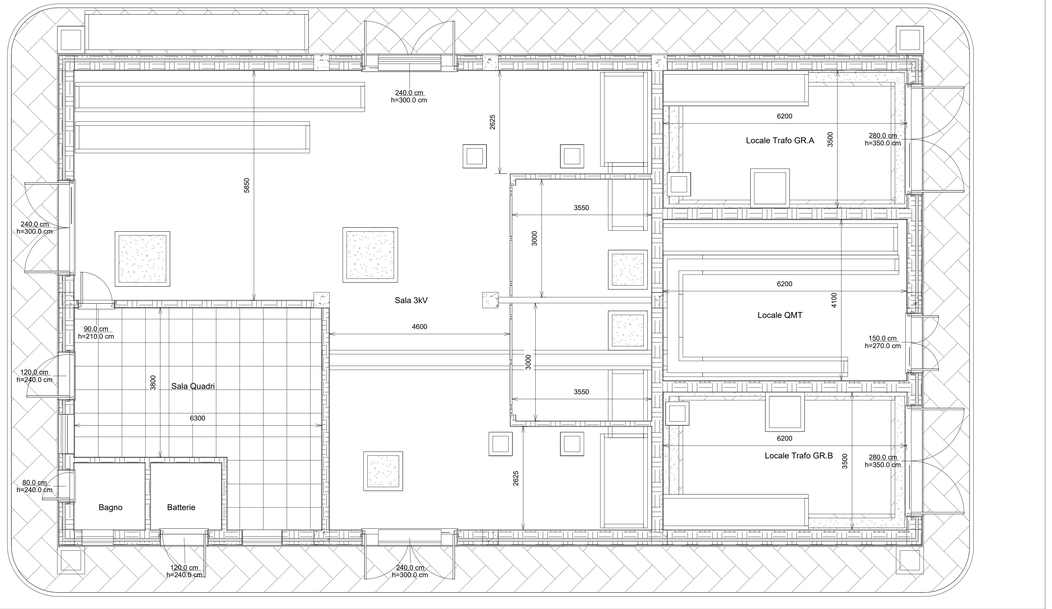

1 Pianta piano Terra
1 : 50

COMMITTENTE:

RFI RETE FERROVIARIA ITALIANA
GRUPPO FERROVIE DELLO STATO ITALIANE

PROGETTAZIONE:

ITALFERR
GRUPPO FERROVIE DELLO STATO ITALIANE

CUP: J74J22000170001

DIREZIONE TECNICA
U.O. ENERGIA E TRAZIONE ELETTRICA

PROGETTO DEFINITIVO

Elettrificazione Linea Cagliari - Oristano

SSE CAGLIARI

Piazzale di SSE

Architettonico

SCALA: 1:50

COMMESSA	LOTTO	FASE	ENTE	TIPO DOC.	OPERA/DISCIPLINA	PROGR.	REV.
RR0S	00	D	18	PB	FA1100	005	A

Rev.	Descrizione	Redatto	Data	Verificato	Data	Approvato	Data	Autorizzato Data
A	Emissione definitiva	P. Meli	07/2022	N. Cannas	07/2022	P. Marone	07/2022	G. Guidi Buffarini 07/2022

File: RR0S00D18PBFA1100005A.dwg

n. Elab.: