




4 Prospetto C  
1 : 50

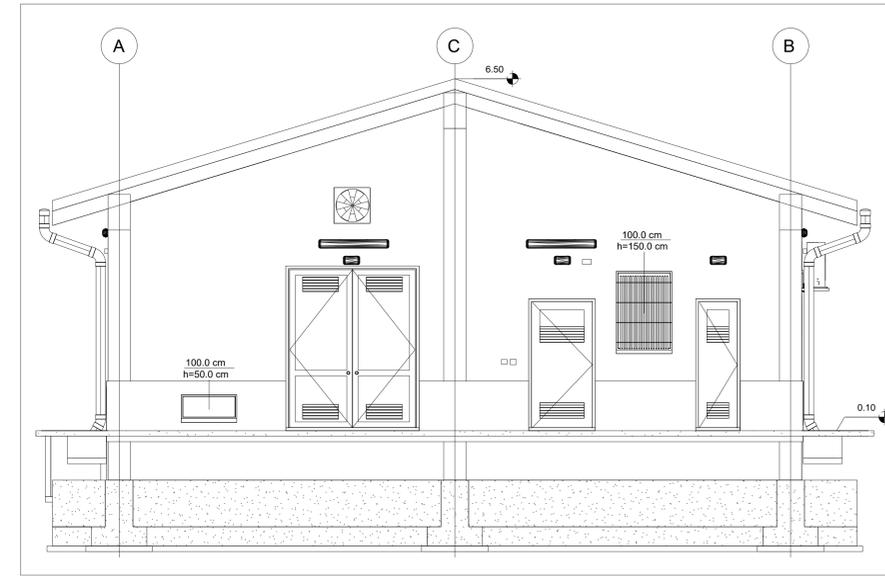


2 Prospetto A  
1 : 50

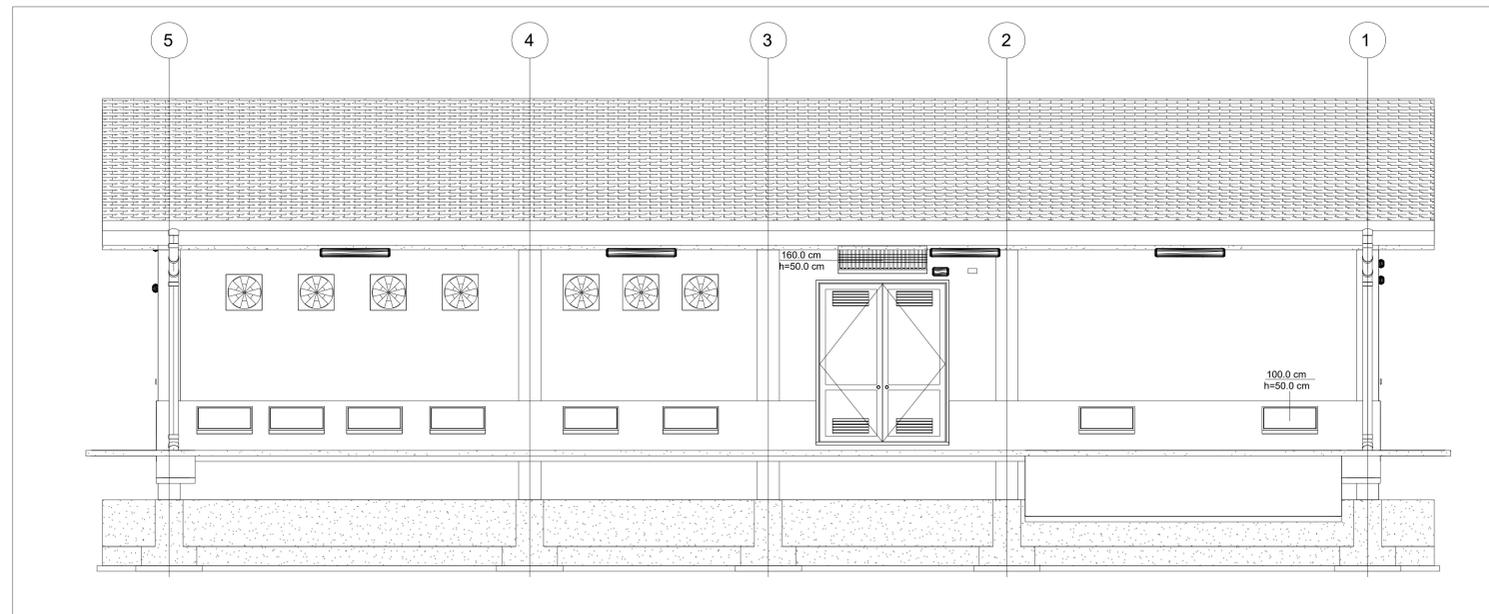

5 Prospetto D  
1 : 50

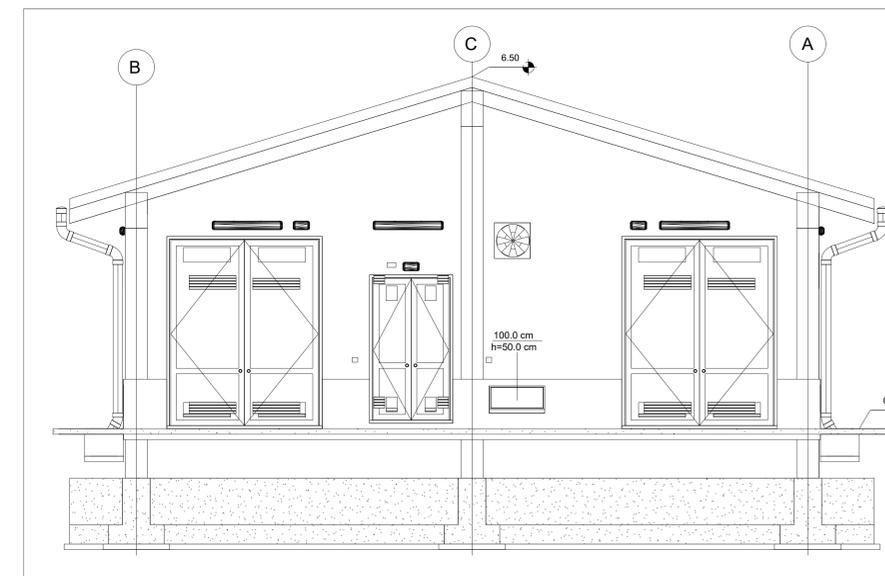

3 Prospetto B  
1 : 50

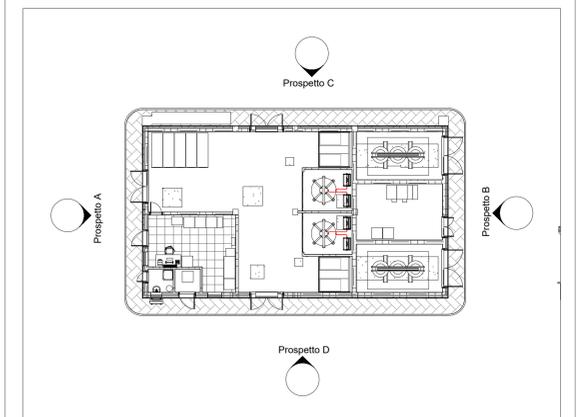

1 Keyplan - Arc  
1 : 200

Documenti di Riferimento	
Nome della tavola	Numero della tavola
SSE Oristano - Pianta Fondazione	RR0500018PBF1600001A
SSE Oristano - Pianta Elevazione 1 di 2	RR0500018PBF1600002A
SSE Oristano - Pianta Elevazione 2 di 2	RR0500018PBF1600003A
SSE Oristano - Quote e caratteristiche ambienti	RR0500018PBF1600004A
SSE Oristano - Architettonico	RR0500018PBF1600005A
SSE Oristano - Prospetti	RR0500018PBF1600006A
SSE Oristano - Abaco infissi	RR0500018QXFA1600001A

Note:  
 - In dovranno predisporre della grata in ferro anti-intrusione  
 - Le finestre e le porte dovranno essere brisate  
 - Le quote sono espresse in millimetri se non espressamente indicato  
 - Il fabbricato dovrà essere dotato di appositi pluviali per il corretto smaltimento delle acque installati ai quattro vertici del fabbricato

COMMITTENTE:



PROGETTAZIONE:



CUP: J74J22000170001

DIREZIONE TECNICA  
U.O. ENERGIA E TRAZIONE ELETTRICA

PROGETTO DEFINITIVO

Elettrificazione Linea Cagliari - Oristano

SSE ORISTANO

Piazzale di SSE

Prospetti

SCALA:  
1:50

COMMESSA LOTTO FASE ENTE TIPO DOC. OPERA/DISCIPLINA Progr. REV.

RR05 00 D 18 PB FA1600 006 A

Rev.	Descrizione	Redatto	Data	Verificato	Data	Approvato	Data	Autorizzato Data
A	Emissione definitiva	P. Masi E.A. 62	07/2022	N. Carrara S.M.	07/2022	P. Masi S.M.	07/2022	G. Gualdi 07/2022

File: RR0500018PBF1600005A.dwg

n. Elab.: