

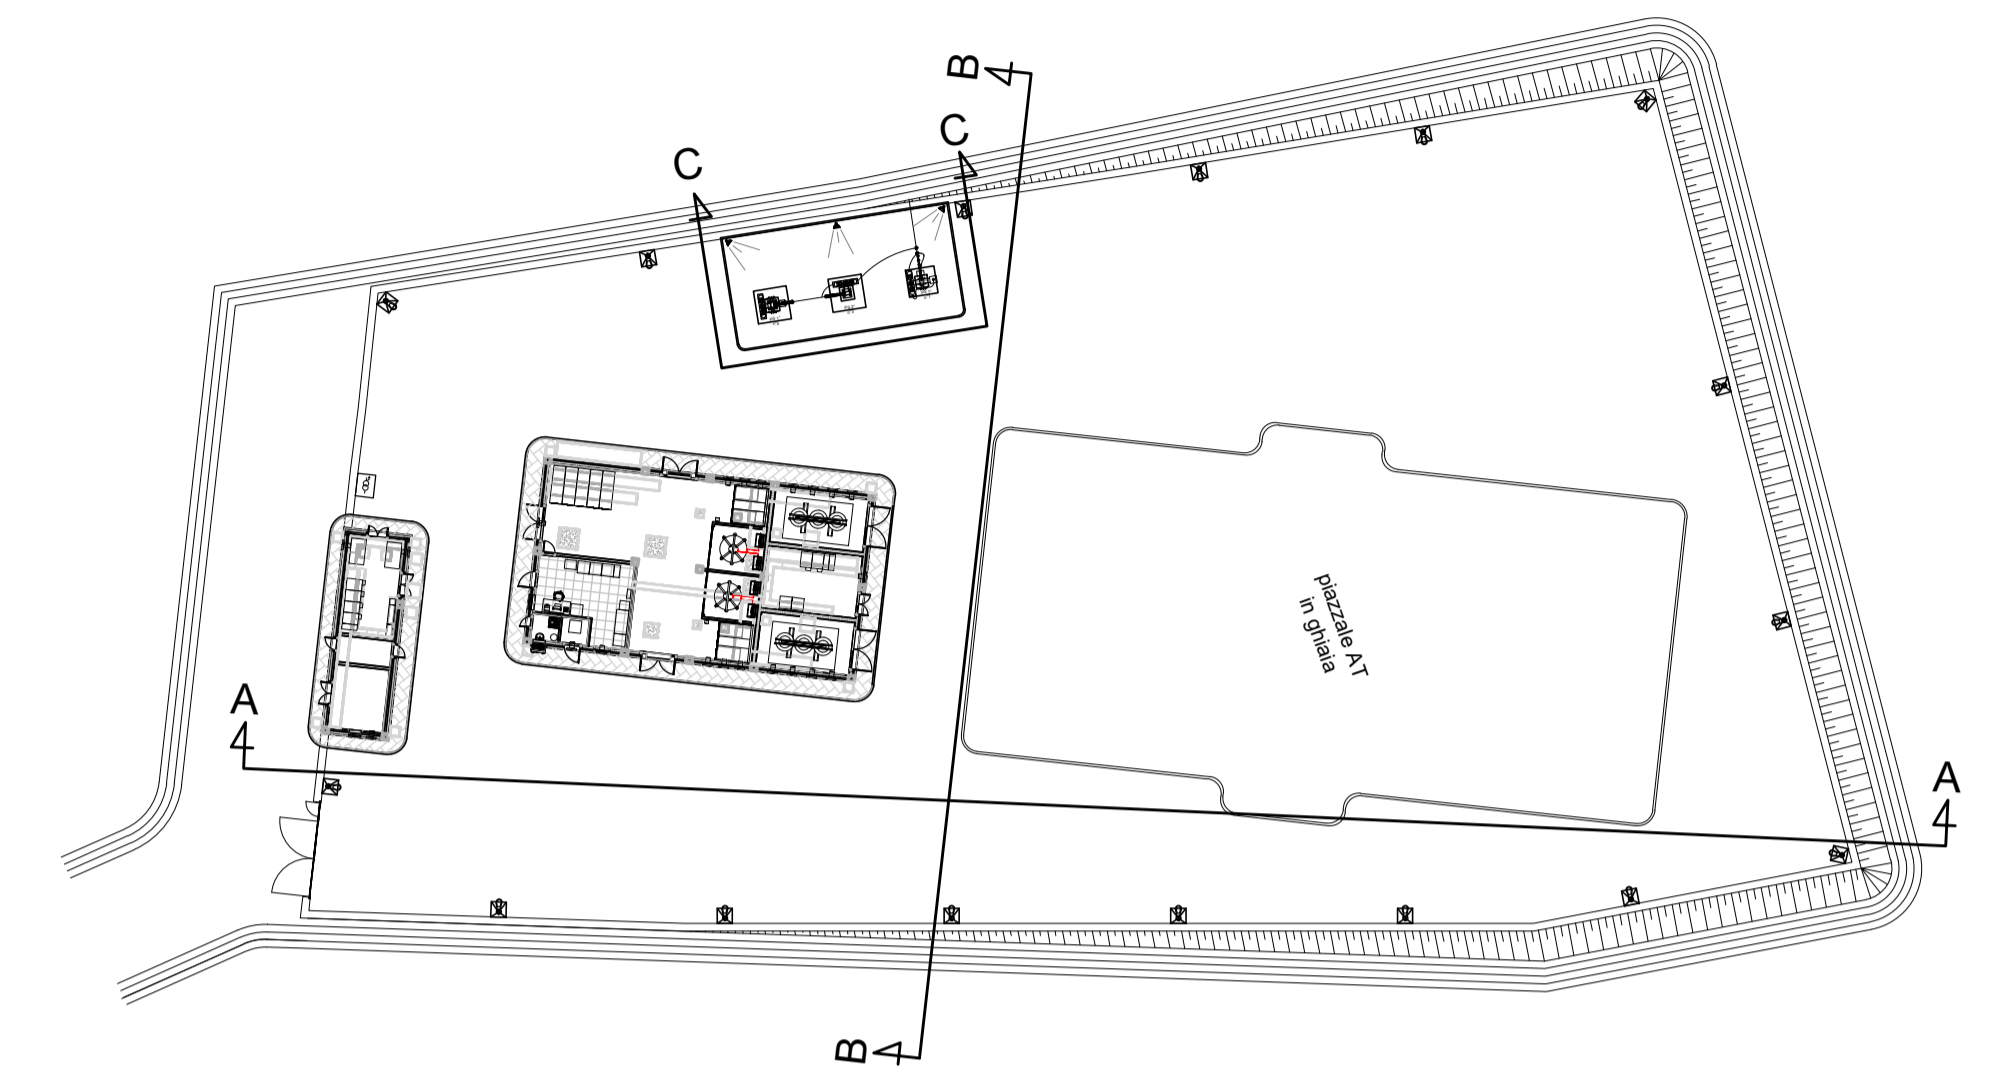


2 SEZIONE A-A
1 : 200

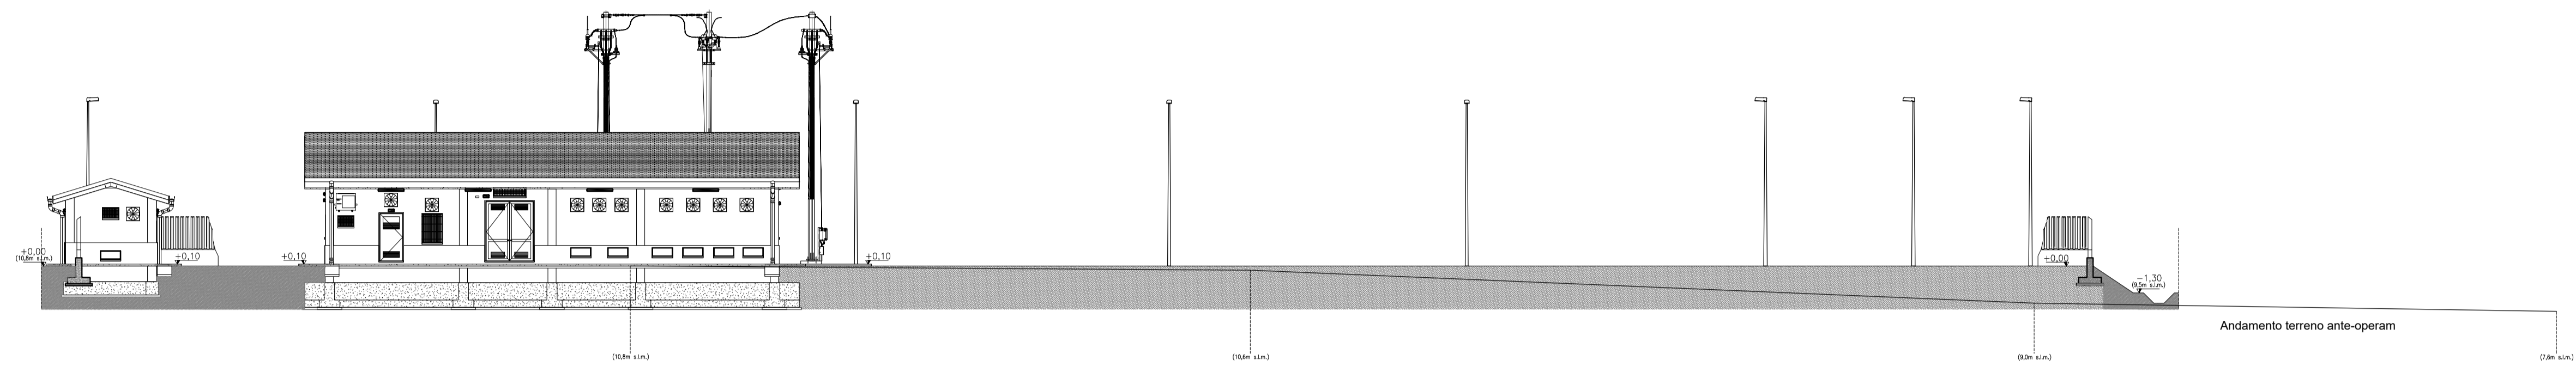


1 KEYPLAN
1 : 500

3 SEZIONE B-B
1 : 200

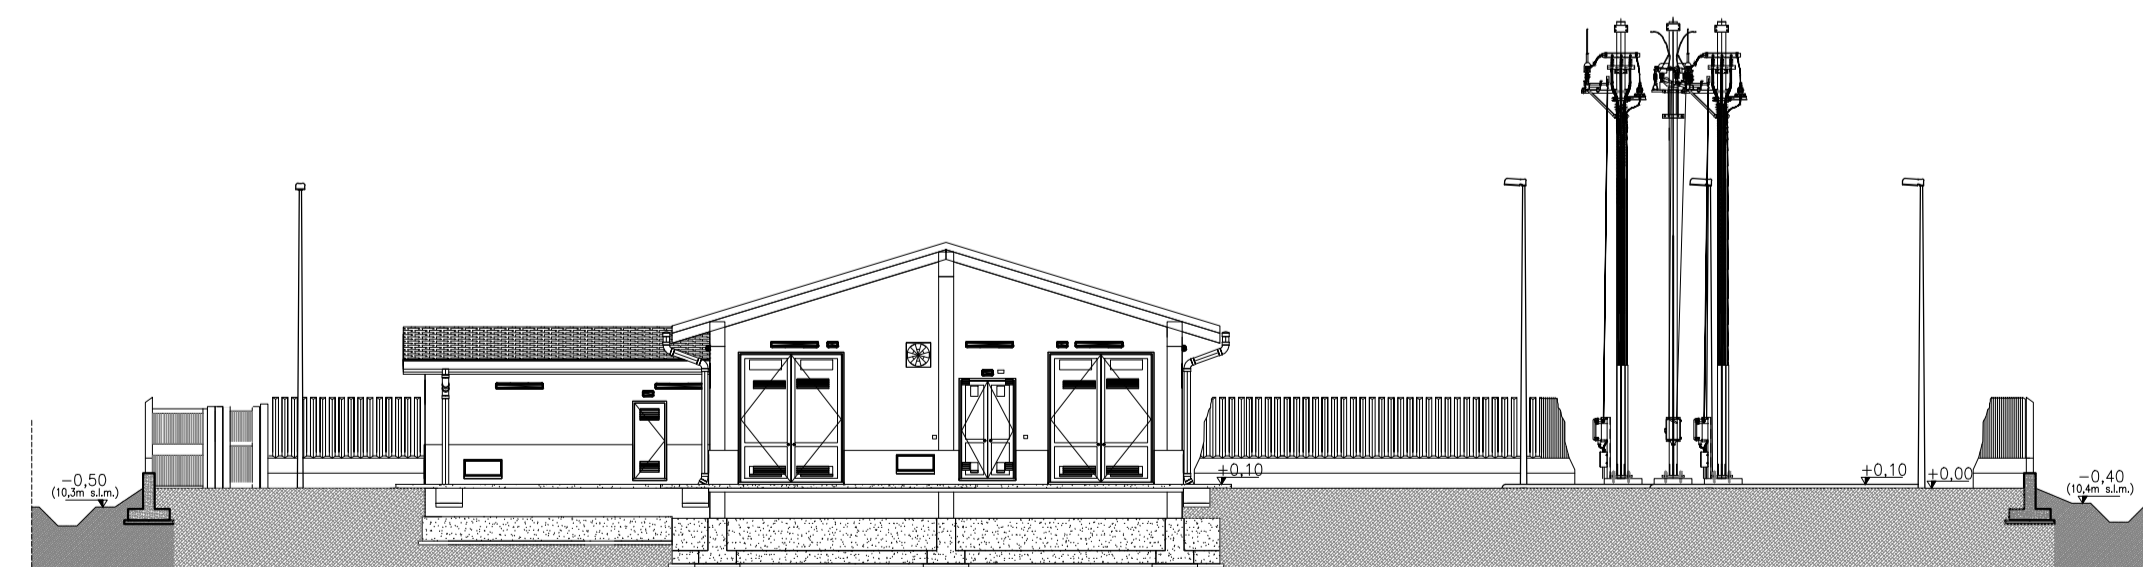

4 SEZIONE C-C
1 : 200

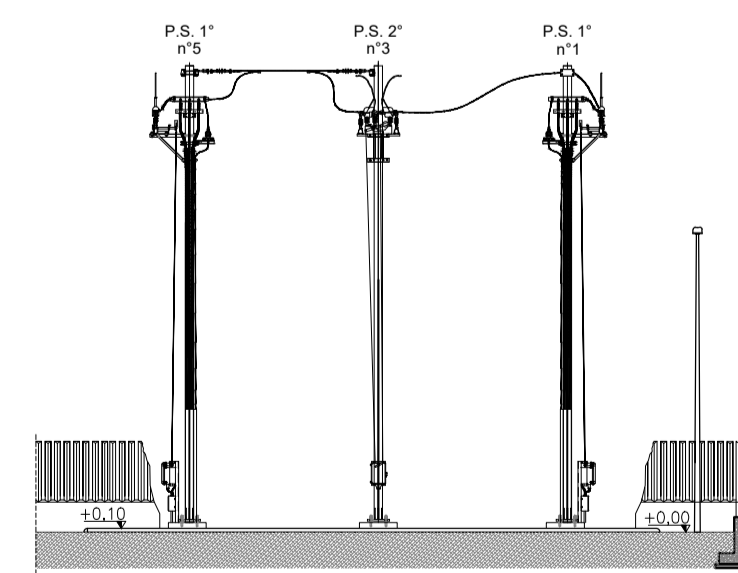

COMMITTENTE:  **RFI**
RETE FERROVIARIA ITALIANA
GRUPPO FERROVIE DELLO STATO ITALIANE

PROGETTAZIONE:  **ITAFERR**
GRUPPO FERROVIE DELLO STATO ITALIANE

CUP: J74J22000170001

DIREZIONE TECNICA
U.O. ENERGIA E TRAZIONE ELETTRICA

PROGETTO DEFINITIVO

Elettrificazione Linea Cagliari - Oristano

SSE MARRUBIU
Piazzale di SSE
Sezioni di piazzale

SCALA:
1:200

COMMESSA	LOTTO	FASE	ENTE	TIPO DOC.	OPERA/DISCIPLINA	PROGR.	REV.
RR0S	00	D	18	W9	SE0500	001	B

Rev.	Descrizione	Redatto	Data	Verificato	Data	Approvato	Data	Autorizzato Data
A	Emissione definitiva	P. Masi	07/2022	N. Carones	07/2022	P. Marra	07/2022	G. Guadagni
B	Emissione definitiva	D. Sestini	11/2022	N. Carones	11/2022	P. Marra	11/2022	G. Guadagni

File: RR0S00D18W9SE0500001B.dwg n. Elab.: