




SEZIONE B-B
SCALA 1:100

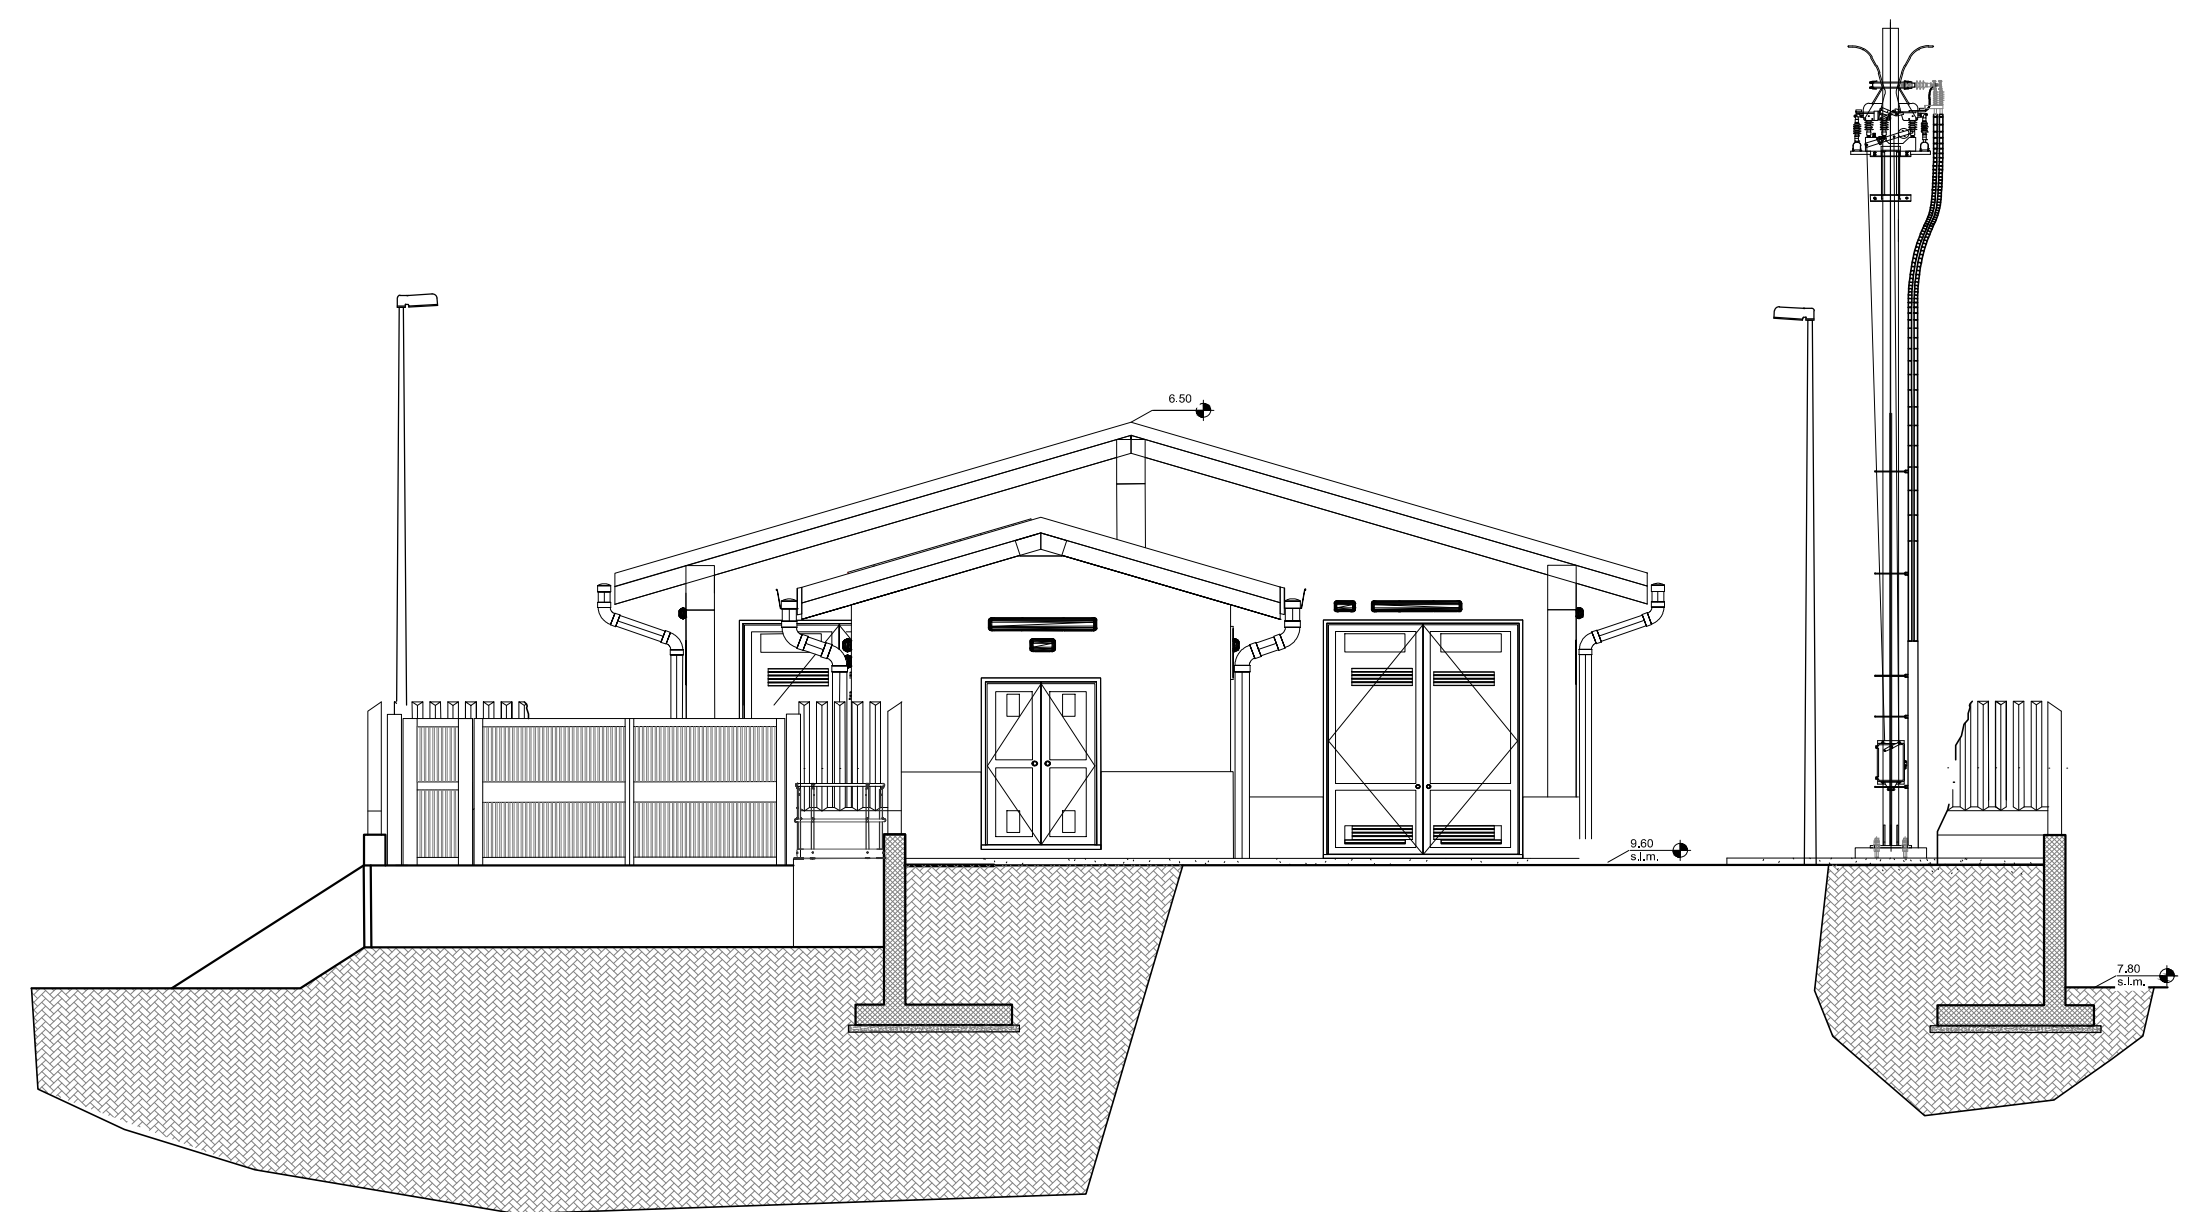

PLANIMETRIA GENERALE
SCALA 1:200

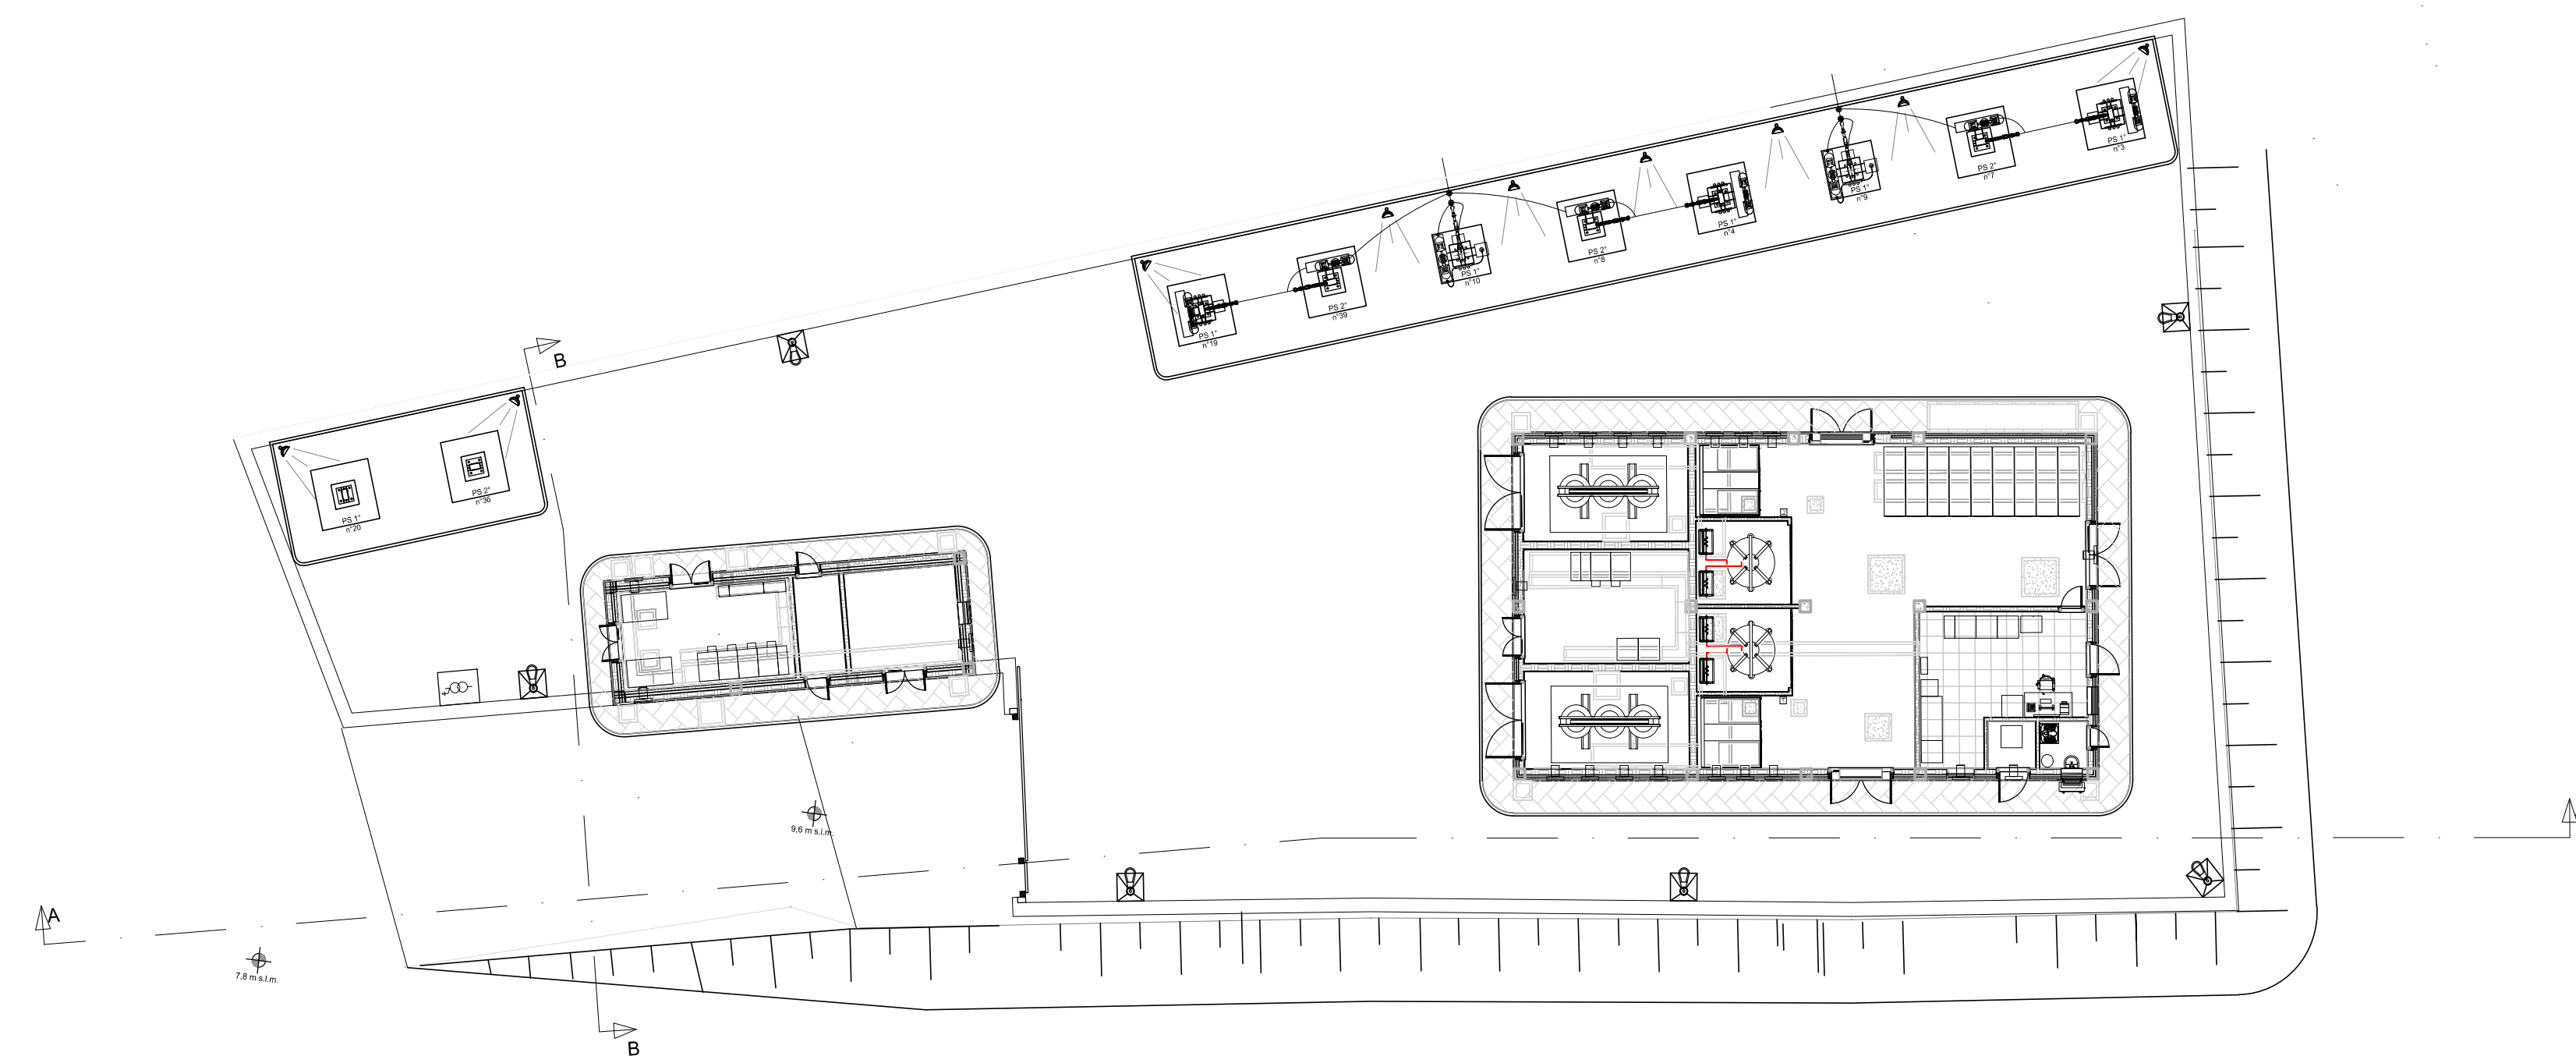

SEZIONE A-A
SCALA 1:100

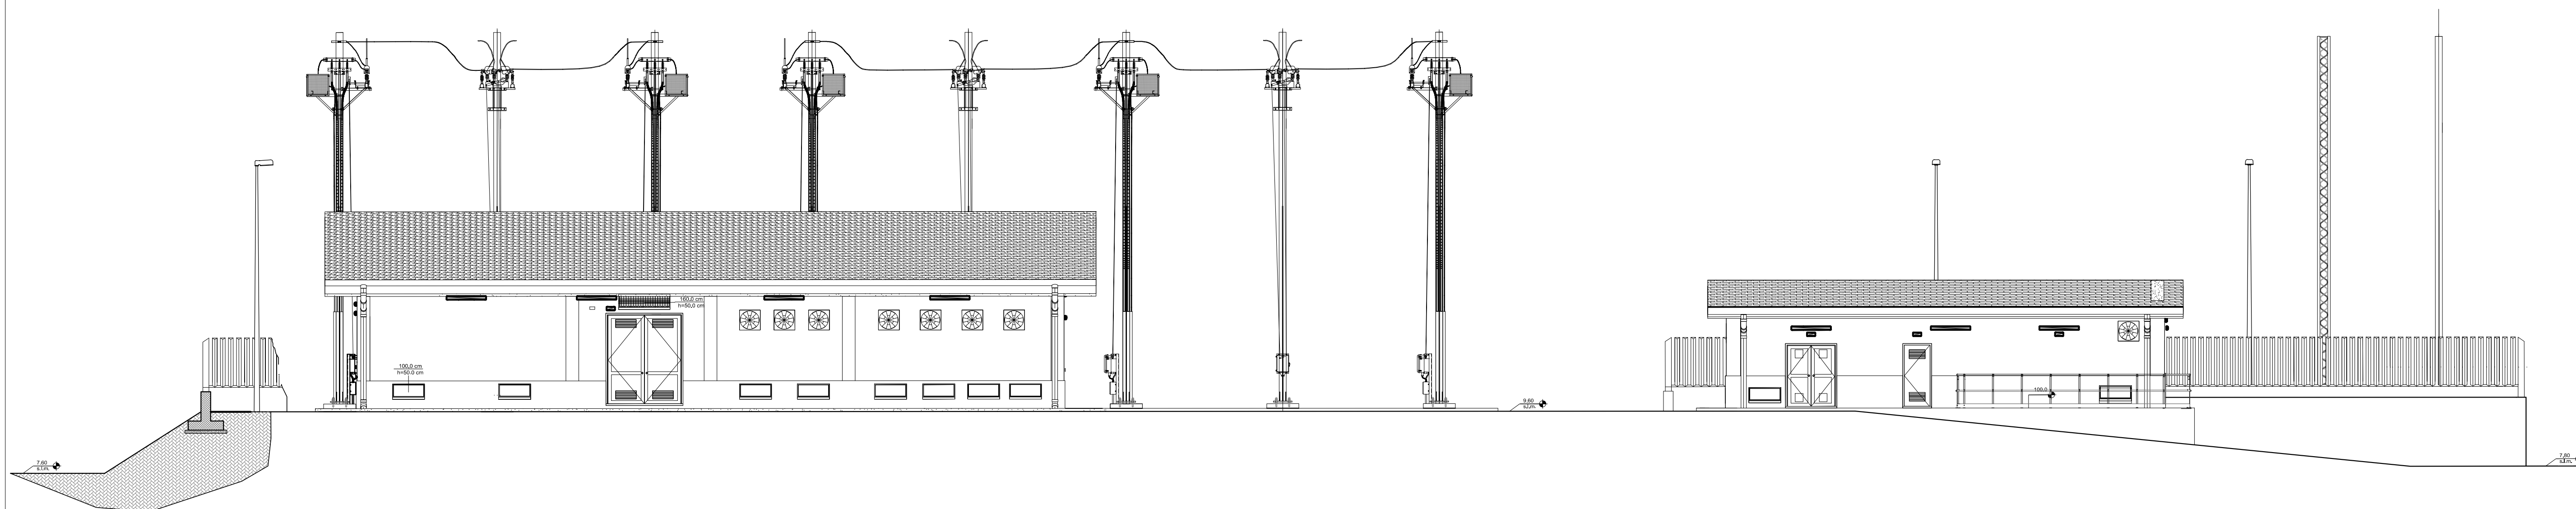

COMMITTENTE:



PROGETTAZIONE:



CUP: J74J22000170001

DIREZIONE TECNICA
U.O. ENERGIA E TRAZIONE ELETTRICA

PROGETTO DEFINITIVO

Elettificazione Linea Cagliari - Oristano

SSE DECIMOMANNU

Piazzale di SSE
Piazzale di SSE/Sezioni di piazzale

SCALA:

1:100

COMMESSA LOTTO FASE ENTE TIPO DOC. OPERA/DISCIPLINA PROGR. REV.

RR0S 00 D 18 WA SE0200 001 A

Rev.	Descrizione	Redatto	Data	Verificato	Data	Approvato	Data	Autorizzato Data
A	Emissione definitiva	P. Mei	07/2022	N. Carones	07/2022	P. Manca	07/2022	G. Quirici Baruffi 07/2022

File: RR0S00D18WASE020001A.dwg

n. Elab.: