SEZIONE B-B
SCALA 1:100

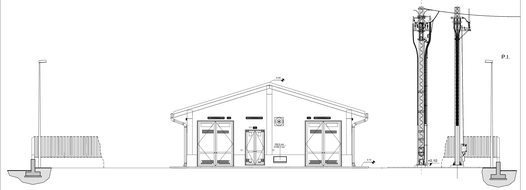

PLANIMETRIA GENERALE
SCALA 1:200

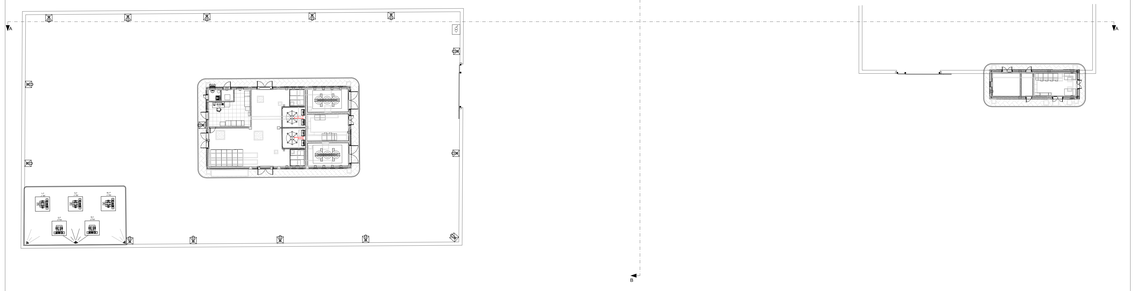

SEZIONE A-A
SCALA 1:100

COMMITTENTE:

RFI
RETE FERROVIARIA ITALIANA
GRUPPO FERROVIE DELLO STATO ITALIANE

PROGETTAZIONE:

ITALFERR
GRUPPO FERROVIE DELLO STATO ITALIANE

CUP: J74J22000170001

DIREZIONE TECNICA
U.O. ENERGIA E TRAZIONE ELETTRICA

PROGETTO DEFINITIVO

Elettrificazione Linea Cagliari - Oristano

SSE SAN GAVINO

Piazzale di SSE

Piazzale di SSE/Sezioni di piazzale

SCALA:
1:100

COMMESSA	LOTTO	FASE	ENTE	TIPO DOC.	OPERA/DISCIPLINA	PROGR.	REV.
RR0S	00	D	18	WA	SE0400	001	A

Rev.	Descrizione	Redatto	Data	Verificato	Data	Approvato	Data	Autorizzato Data
A	Emissione definitiva	F. Ciani CR. AC	07/2022	S. Cosmo F. Ciani	07/2022	A. Sacco F. Ciani	07/2022	G. Gue'Buffoni 07/2022

File: RR0S00018WASE0400001A.dwg

n. Elab.: