STAZIONE DI ORISTANO – PENSILINA

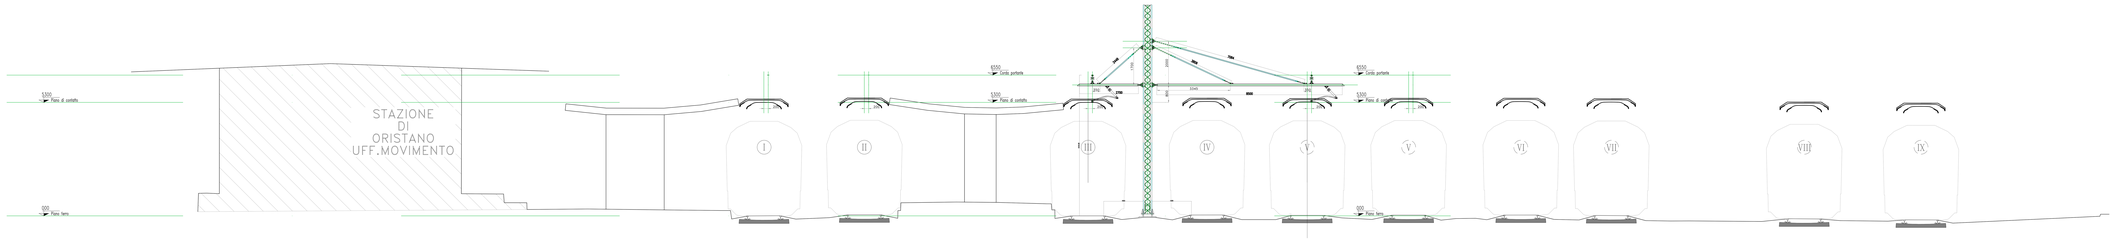

STAZIONE DI CAGLIARI – PENSILINE

Nome sezione: S391

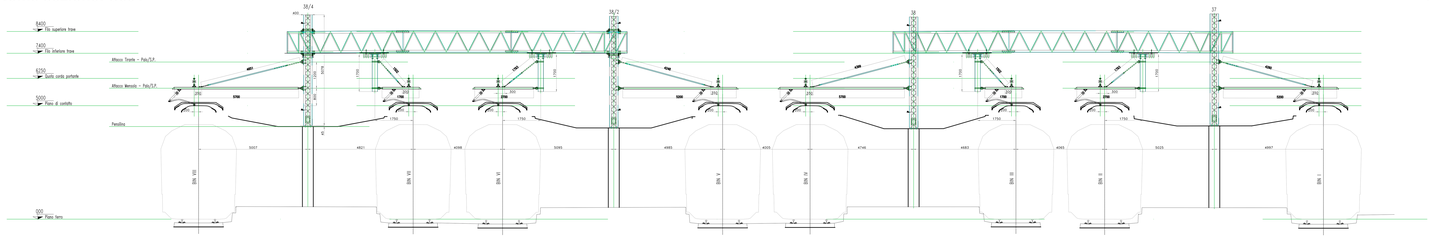

FERMATA DI CAGLIARI S.GILLA – PENSILINA

Nome sezione: S013

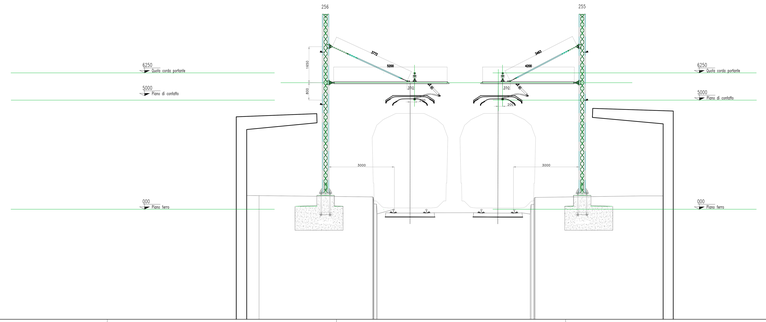

COMMITTENTE:

RFI RETE FERROVIARIA ITALIANA
GRUPPO FERROVIE DELLO STATO ITALIANE

PROGETTAZIONE:

ITALFERR
GRUPPO FERROVIE DELLO STATO ITALIANE

CUP: J74J22000170001

DIREZIONE TECNICA
S.O. ENERGIA E TRAZIONE ELETTRICA

PROGETTO DEFINITIVO

Linea: Cagliari - Golfo Aranci
Elettrificazione Tratta: Cagliari - Oristano

Linea di contatto

Sezioni Trasversali T.E. Punti Critici

SCALA: 1 : 50

COMMESSA	LOTTO	FASE	ENTE	TIPO DOC.	OPERA/DISCIPLINA	PROGR.	REV.
RR0S	00	D	18	WB	LC0000	003	B

Rev.	Descrizione	Redatto	Data	Verificato	Data	Approvato	Data	Autorizzato Data
A	EMISSIONE ESECUTIVA	L.Magnani	Dic. 2022	G.Scelzo	Dic. 2022	F.Marra	Dic. 2022	G.Guel Bufano
B	Aggiornamento a seguito di commenti CdS	L.Magnani	Dic. 2023	G.Scelzo	Dic. 2023	F.Marra	Dic. 2023	Governo (Ing)

File: RR0S00D18WBLC0000003B.dwg

n. Elab.: