


Key plan

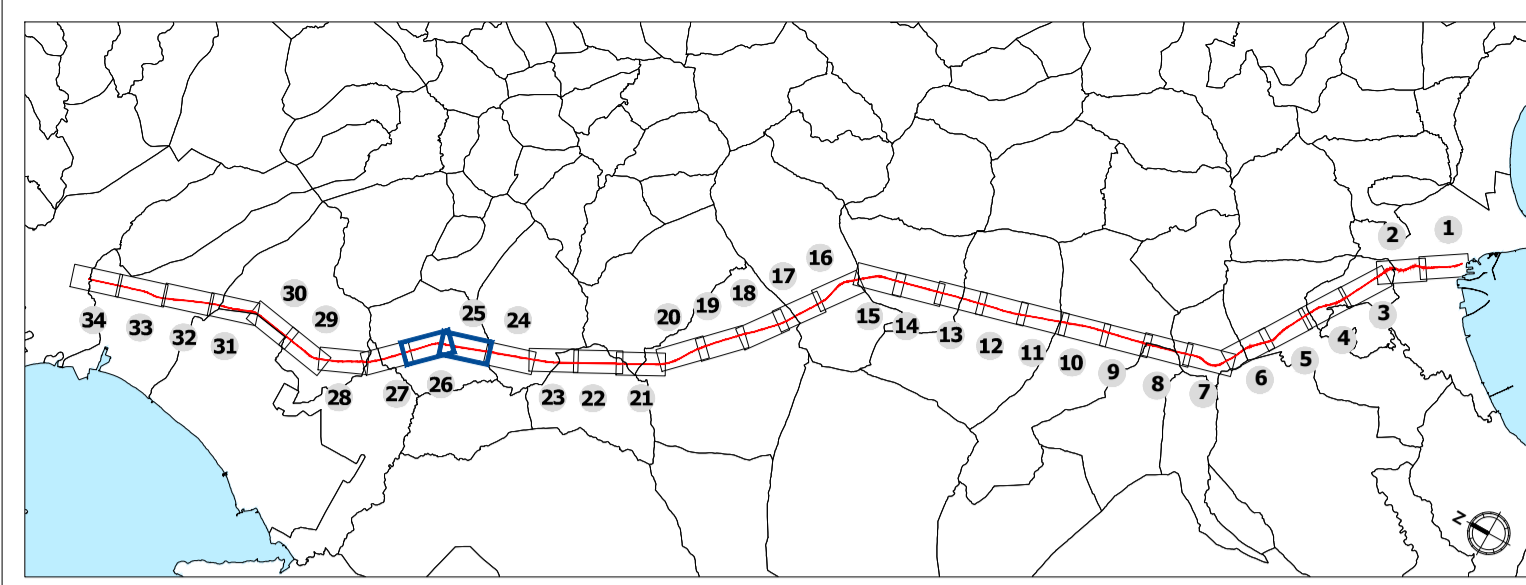

LEGENDA

- Linea ferroviaria oggetto di elettrificazione
 - Aree di cantiere
- Vincoli e regimi di tutela**
- Beni culturali tutelati ai sensi della Parte II del D.Lgs. 42/2004 s.m.i**
- Beni architettonici di interesse culturale dichiarato
 - Beni archeologici di interesse culturale dichiarato
- Beni paesaggistici ai sensi della Parte III del D.Lgs. 42/2004 s.m.i**
- Immobili ed aree di notevole interesse pubblico (ex art. 136 del D.Lgs. 42/2004 e s.m.i.)**
- Beni areali
 - Beni puntuali
- Aree tutelate per legge (ex art. 142 del D.Lgs. 42/2004 e s.m.i)**
- a) territori costieri compresi in una fascia della profondità di 300 metri dalla linea di battigia
 - c) fiumi, torrenti, corsi d'acqua e le relative sponde o piedi degli argini per una fascia di 150 metri ciascuna
 - g) territori coperti da foreste e da boschi
 - m) zone di interesse archeologico
 - a) laghi e territori contermini compresi in una fascia della profondità di 300 metri dalla linea di battigia
 - f) parchi e riserve nazionali o regionali
 - i) zone umide
- Piano paesaggistico (ex art. 143 del D.Lgs. 42/2004 e s.m.i)**
- Assetto storico-culturale**
- Beni a valenza storico culturale
 - Centri di antica e prima formazione
 - Aree caratterizzate da preesistenze con valenza storico-culturale
- Assetto ambientale**
- Fascia costiera
 - Grotte e caverne
 - Zone umide costiere (Ramsar)
 - Alberi monumentali
 - Aree di notevole interesse faunistico

Nota:
Per presa visione delle fonti consultate si rimanda alla Relazione Generale (RR0S00D22RGIM002001A)

COMMITTENTE: **RFI**
RETE FERROVIARIA ITALIANA
GRUPPO FERROVIE DELLO STATO ITALIANE

PROGETTAZIONE: **ITALFERR**
GRUPPO FERROVIE DELLO STATO ITALIANE

CUP: J74J22000170001

DIREZIONE TECNICA
U.O. ARCHITETTURA, AMBIENTE E TERRITORIO - S.O. AMBIENTE
PROGETTO DEFINITIVO

Elettrificazione Linea Cagliari - Oristano

RELAZIONE PAESAGGISTICA AI SENSI DEL DPCM 12.12.2005
Carta dei vincoli e delle tutele Tav. 13/17

SCALA:
1: 5.000

| COMMESSA | LOTTO | FASE | ENTE | TIPO DOC. | OPERA/DISCIPLINA | PROGR. | REV. |
|----------|-------|------|------|-----------|------------------|--------|------|
| RR0S | 00 | D | 22 | N5 | IM0002 | 013 | A |

| Rev. | Descrizione | Redatto | Data | Verificato | Data | Approvato | Data | Autorizzato Data |
|------|----------------------|------------|-------------|---------------------------|-------------|-----------|-------------|----------------------------|
| A | Emissione definitiva | F. Massari | Giugno 2022 | T. Capitano G. Dajelli | Giugno 2022 | P. Manna | Giugno 2022 | C. Ercolani Giugno 2022 |