

LEGENDA

- Linea ferroviaria oggetto di elettrificazione
- Aree di cantiere
- Vincoli e regimi di tutela**
- Beni culturali tutelati ai sensi della Parte II del D.lgs. 42/2004 s.m.i**

  - Beni architettonici di interesse culturale dichiarato
  - Beni archeologici di interesse culturale dichiarato

- Beni paesaggistici ai sensi della Parte III del D.lgs. 42/2004 s.m.i**
- Immobili ed aree di notevole interesse pubblico (ex art. 136 del D.lgs. 42/2004 e s.m.i.)**

  - Beni areali
  - Beni puntuali

- Aree tutelate per legge (ex art. 142 del D.lgs. 42/2004 e s.m.i)**

  - a) territori costieri compresi in una fascia della profondità di 300 metri dalla linea di battigia
  - c) fiumi, torrenti, corsi d'acqua e le relative sponde o piedi degli argini per una fascia di 150 metri ciascuna
  - g) territori coperti da foreste e da boschi
  - m) zone di interesse archeologico
  - a) laghi e territori contermini compresi in una fascia della profondità di 300 dalla linea di battigia
  - f) parchi e riserve nazionali o regionali
  - i) zone umide


- Piano paesaggistico (ex art. 143 del D.lgs. 42/2004 e s.m.i)**
- Aspetto storico-culturale**

  - Beni a valenza storico culturale
  - Centri di antica e prima formazione
  - Aree caratterizzate da preesistenze con valenza storico-culturale

- Aspetto ambientale**

  - Fascia costiera
  - Grotte e caverne
  - Zone umide costiere (Ramsar)
  - Alberi monumentali
  - Aree di notevole interesse faunistico

Nota:  
Per presa visione delle fonti consultate si rimanda alla Relazione Generale (RR0S00D22RGIM002001A)

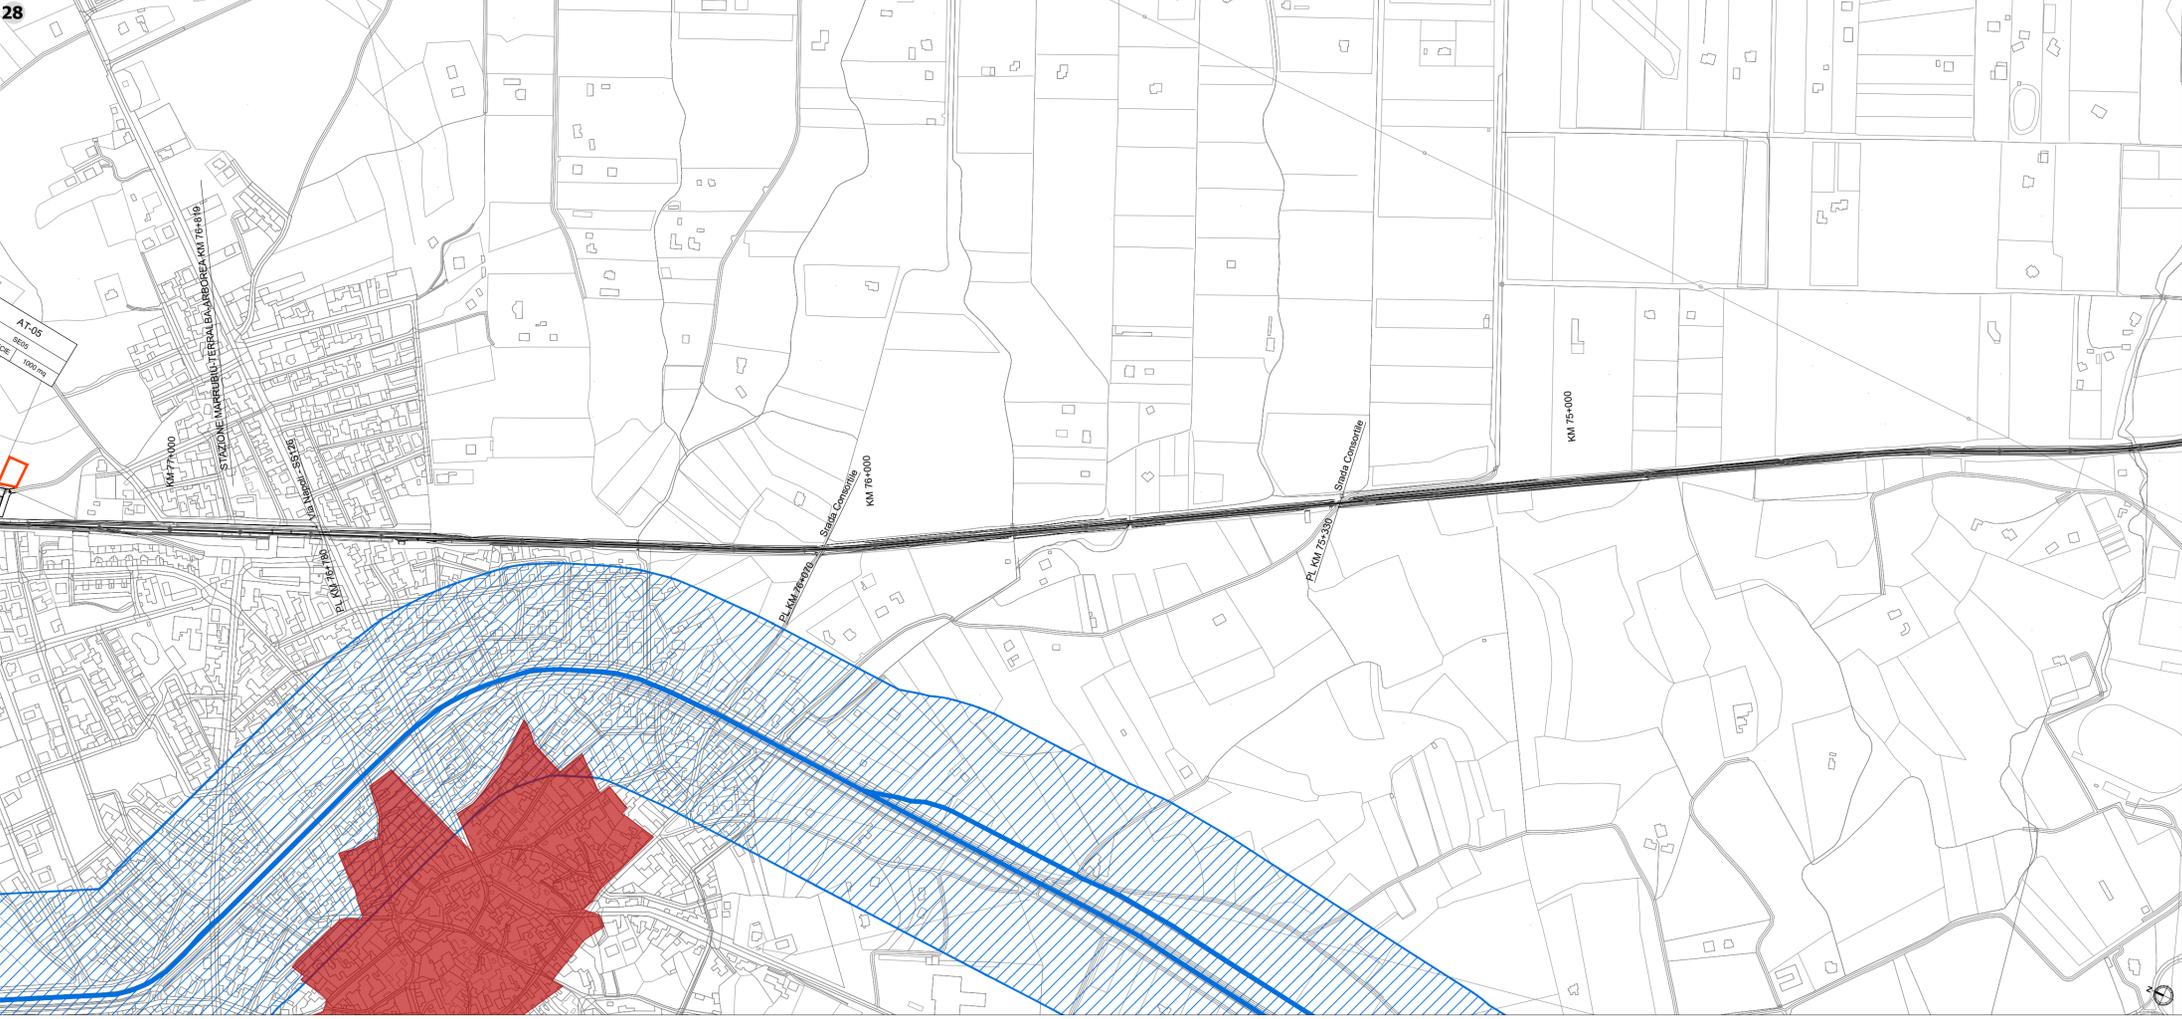

COMMITTENTE: **RFI**  
RETE FERROVIARIA ITALIANA  
GRUPPO FERROVIE DELLO STATO ITALIANE

PROGETTAZIONE: **ITALFERR**  
GRUPPO FERROVIE DELLO STATO ITALIANE

CUP: J74J22000170001

DIREZIONE TECNICA  
U.O. ARCHITETTURA, AMBIENTE E TERRITORIO - S.O. AMBIENTE  
PROGETTO DEFINITIVO

Elettrificazione Linea Cagliari - Oristano

RELAZIONE PAESAGGISTICA AI SENSI DEL DPCM 12.12.2005  
Carta dei vincoli e delle tutele Tav. 14/17

SCALA:  
1: 5.000

COMMESSA	LOTTO	FASE	ENTE	TIPO DOC.	OPERA/DISCIPLINA	PROGR.	REV.
RR0S	00	D	22	N5	IM0002	014	A

Rev.	Descrizione	Redatto	Data	Verificato	Data	Approvato	Data	Autorizzato	Data
A	Emissione definitiva	F. Massari	Giugno 2022	T. Capitano G. Dajelli	Giugno 2022	P. Manna	Giugno 2022	C. Ercolani	Giugno 2022