


Key plan

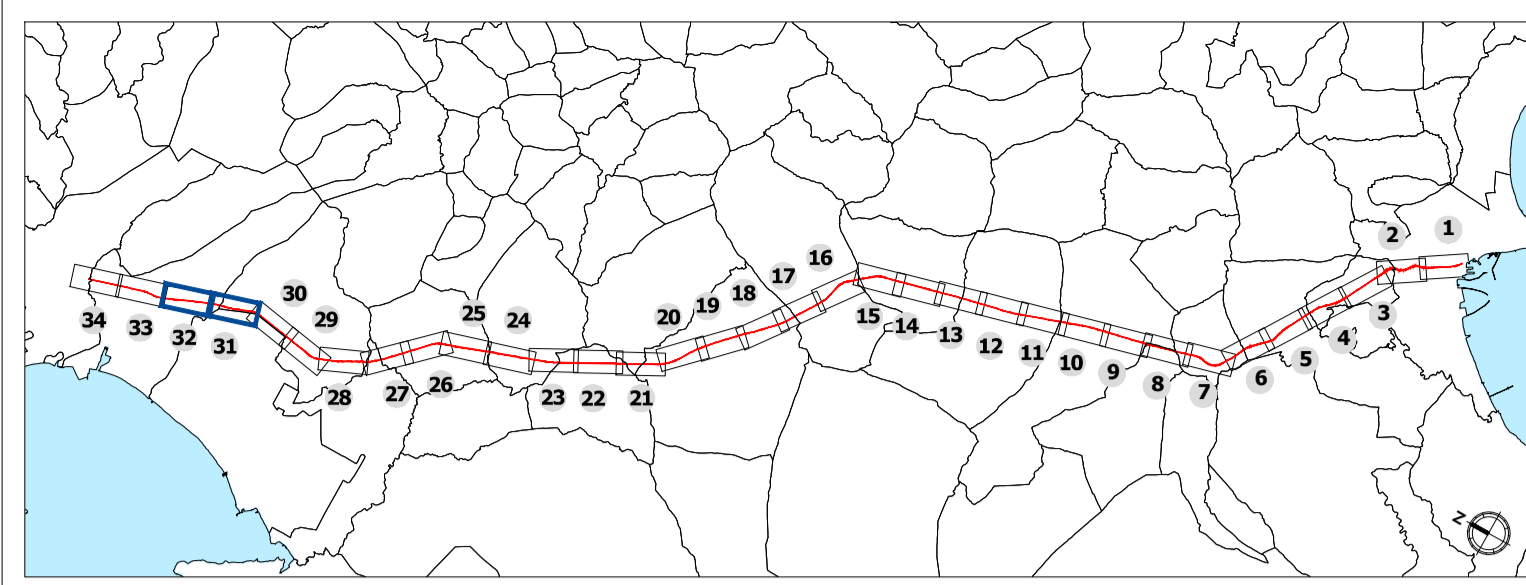

LEGENDA

- Linea ferroviaria oggetto di elettrificazione
- Aree di cantiere
- Vincoli e regimi di tutela**
- Beni culturali tutelati ai sensi della Parte II del D.Lgs. 42/2004 s.m.i**
- Beni architettonici di interesse culturale dichiarato
- Beni archeologici di interesse culturale dichiarato
- Beni paesaggistici ai sensi della Parte III del D.Lgs. 42/2004 s.m.i**
- Immobili ed aree di notevole interesse pubblico (ex art. 136 del D.Lgs. 42/2004 e s.m.i.)**
- Beni areali
- Beni puntuali
- Aree tutelate per legge (ex art. 142 del D.Lgs. 42/2004 e s.m.i)**
- a) territori costieri compresi in una fascia della profondità di 300 metri dalla linea di battigia
- a) laghi e territori contermini compresi in una fascia della profondità di 300 dalla linea di battigia
- c) fiumi, torrenti, corsi d'acqua e le relative sponde o piedi degli argini per una fascia di 150 metri ciascuna
- f) parchi e riserve nazionali o regionali
- g) territori coperti da foreste e da boschi
- i) zone umide
- m) zone di interesse archeologico
- Piano paesaggistico (ex art. 143 del D.Lgs. 42/2004 e s.m.i)**
- Aspetto storico-culturale**
- Beni a valenza storico culturale
- Aree caratterizzate da preesistenze con valenza storico-culturale
- Centri di antica e prima formazione
- Aspetto ambientale**
- Fascia costiera
- Alberi monumentali
- Grotte e caverne
- Aree di notevole interesse faunistico
- Zone umide costiere (Ramsar)

Nota:
Per presa visione delle fonti consultate si rimanda alla Relazione Generale (RR0S00D22RGIM0002001A)

COMMITTENTE: **RFI**
RETE FERROVIARIA ITALIANA
GRUPPO FERROVIE DELLO STATO ITALIANE

PROGETTAZIONE: **ITALFERR**
GRUPPO FERROVIE DELLO STATO ITALIANE

CUP: J74J22000170001

DIREZIONE TECNICA
U.O. ARCHITETTURA, AMBIENTE E TERRITORIO - S.O. AMBIENTE
PROGETTO DEFINITIVO

Elettrificazione Linea Cagliari - Oristano

RELAZIONE PAESAGGISTICA AI SENSI DEL DPCM 12.12.2005
Carta dei vincoli e delle tutele Tav. 16/17

SCALA:
1: 5.000

COMMESSA	LOTTO	FASE	ENTE	TIPO DOC.	OPERA/DISCIPLINA	PROGR.	REV.
RR0S	00	D	22	N5	IM0002	016	A

Rev.	Descrizione	Redatto	Data	Verificato	Data	Approvato	Data	Autorizzato Data
A	Emissione definitiva	F. Massari	Giugno 2022	T. Capitano G. Dajelli	Giugno 2022	P. Manna	Giugno 2022	C. Ercolani Giugno 2022