


Key plan

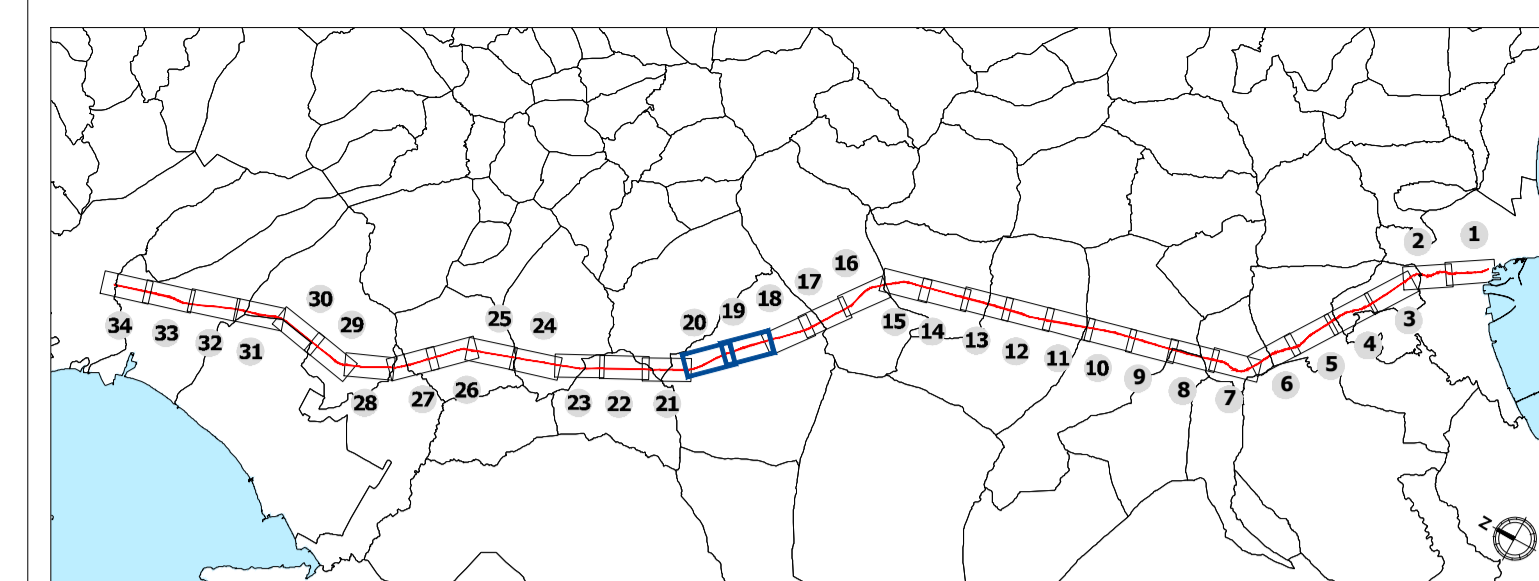

LEGENDA

- Linea ferroviaria oggetto di elettrificazione
- Laghi e specchi d'acqua
- Fiumi e corsi d'acqua
- Struttura del paesaggio**
- Sistema insediativo**
 - Armatura infrastrutturale
 - Centri antica prima formazione
 - Espansioni fino anni 50
 - Espansioni recenti
 - Nuclei di case sparse
 - Aree commerciali
 - Aree per i servizi e le attività
 - Insediamenti produttivi ed estrattivi
 - Aeroporti
 - Area portuale
- Sistema Agricolo**
 - Impianti boschivi artificiali
 - Colture legnose specializzate
 - Colture erbacee specializzate
- Sistema naturale e semi naturale**
 - Boschi
 - Vegetazione a macchia e in aree umide
 - Praterie e spiagge
- Caratteri della percezione visiva**
 - Visuali dirette
 - Visuali interdette
 - Visuali filtrate o parziali

COMMITTENTE:



PROGETTAZIONE:



CUP: J74J22000170001

DIREZIONE TECNICA
U.O. ARCHITETTURA, AMBIENTE E TERRITORIO - S.O. AMBIENTE

PROGETTO DEFINITIVO

Elettrificazione Linea Cagliari - Oristano

RELAZIONE PAESAGGISTICA AI SENSI DEL DPCM 12.12.2005
Carta della struttura del paesaggio e della visualità Tav. 10/17

SCALA:

1: 5.000

COMMESSA LOTTO FASE ENTE TIPO DOC. OPERA/DISCIPLINA PROGR. REV.

RR0S 00 D 22 N5 1M0002 027 A

Rev.	Descrizione	Redatto	Data	Verificato	Data	Approvato	Data	Autorizzato Data
A	Emissione definitiva	F. Massari	Giugno 2022	T. Capitano G. Dagelli	Giugno 2022	P. Manna	Giugno 2022	C. Ercolani Giugno 2022