




BACINO DI DISPERSIONE - SEZIONE
SCALA 1:50

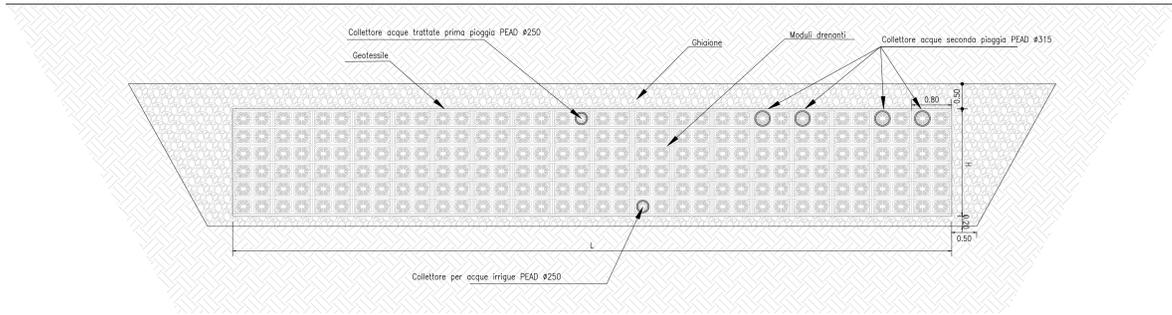


PARTICOLARE POZZETTO PREFABBRICATO IN CLS 0.60X0.60m E 0.80X0.80m
scala 1:20

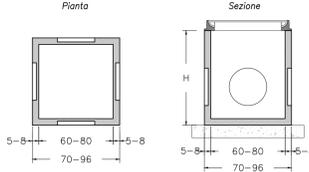

PARTICOLARE GRIGLIA IN GHISA 0.60x0.60 CLASSE D400
scala 1:20

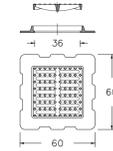


CHIUSINO IN GHISA D400 0.60X0.60m E 0.80X0.80m
scala 1:20


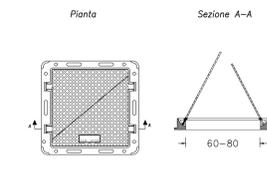


Nota: I manufatti di compensazione volumetrica ai fini dell'invarianza idraulica (300x300x150cm) sono realizzati secondo le indicazioni del particolare tipologico del pozzetto prefabbricato

SEZIONE DI POSA TUBAZIONE IN PVC SN8 De Var.
SCALA 1:10


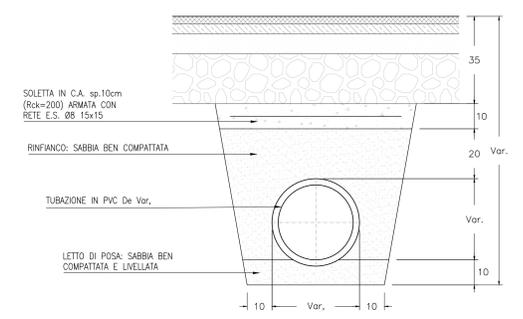


PIANTA
SCALA DI ACCESSO Largh=1.00

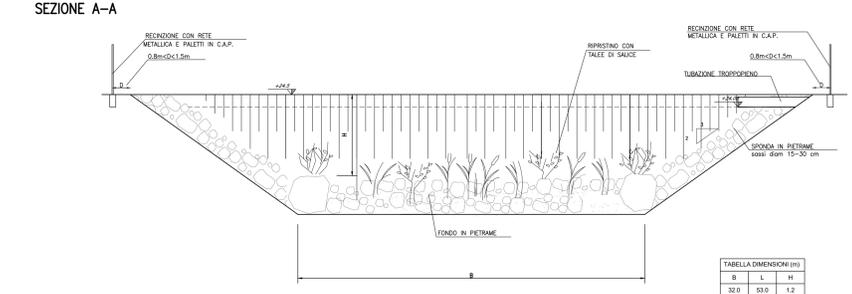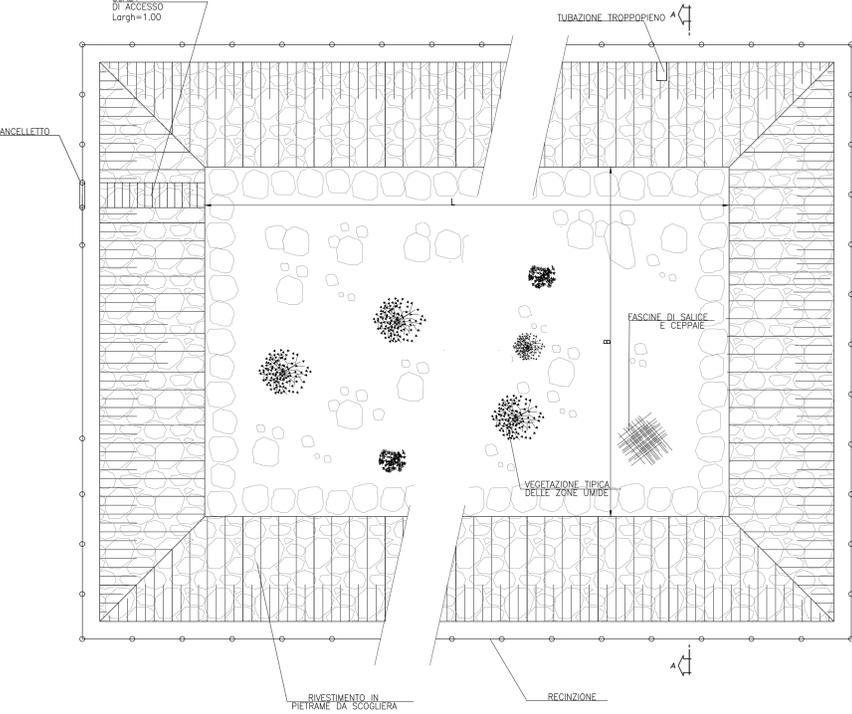


CANCELLETTO DI ACCESSO: Cannello a battente in acciaio costituito da pannelli in grigliato elettrosaldato zincato con relativi montanti, cerniere in acciaio e serratura.


RECINZIONE: Recinzione con rete metallica elettrosaldata costituita con fili di acciaio zincato di D pari a 3 mm e maglia 6x6cm e di altezza di circa 130cm. La rete è montata su sostegni in conglomerato cementizio armato prefabbricato e precompresso di dimensioni 8x8cm posti ad interasse di 250cm ed ancorati al terreno mediante blocco di base

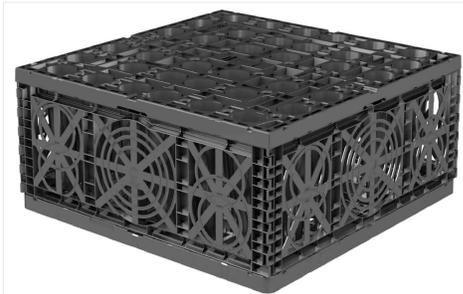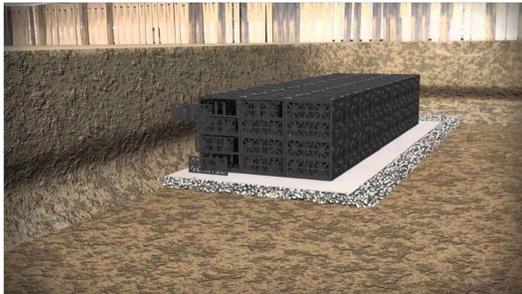

DETTAGLIO MODULI DRENANTI
SCALA 1:10

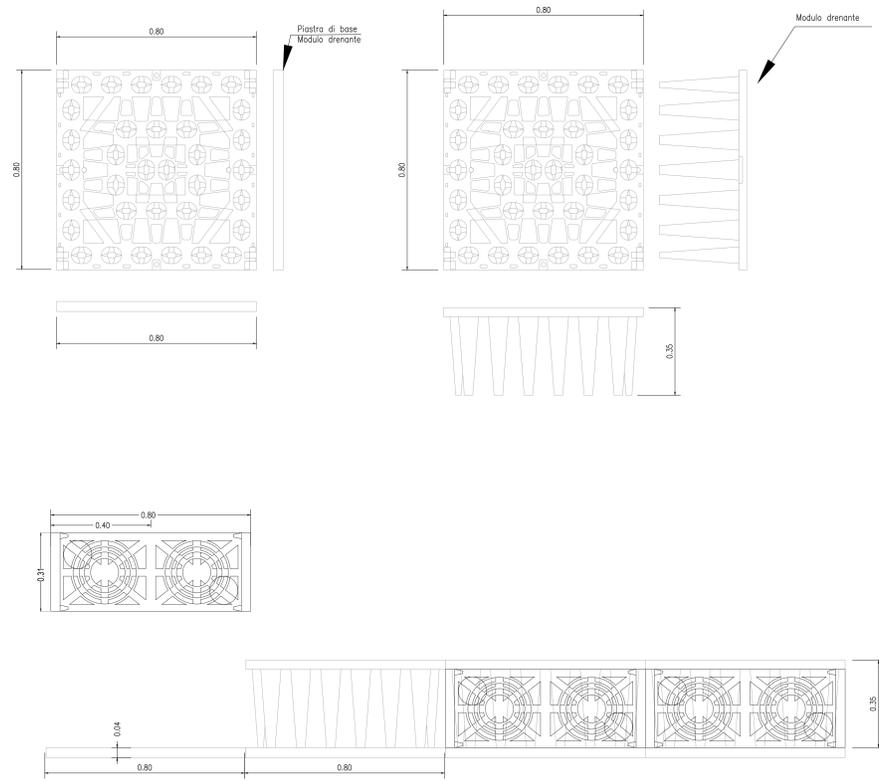

BACINO DI DISPERSIONE - PLANIMETRIA
SCALA 1:50

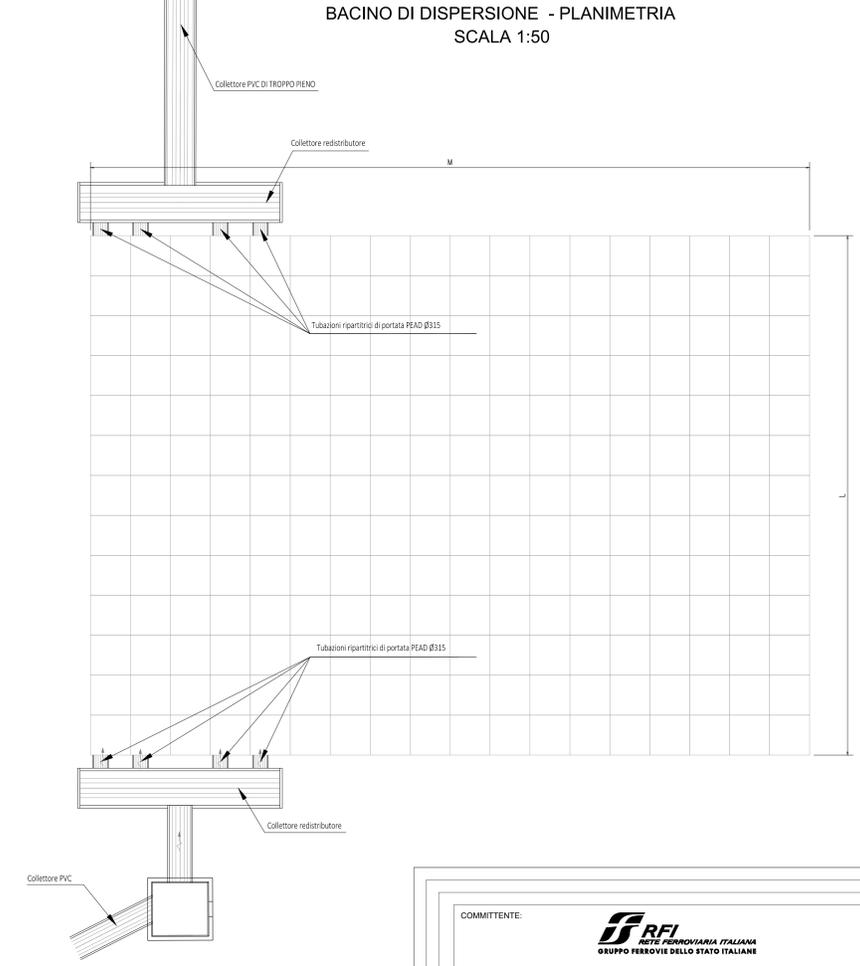

CANALETTA DRENANTE
scala 1:20



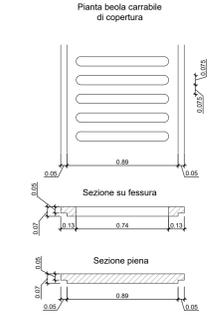


TABELLA DIMENSIONI (cm)		
A	H	s
50.0	50.0	10
100.0	100.0	20
150.0	150.0	30

CANALETTA DRENANTE TIPO 80X140 CON SETTO INTERMEDIO SEZIONE LONGITUDINALE
scala 1:20

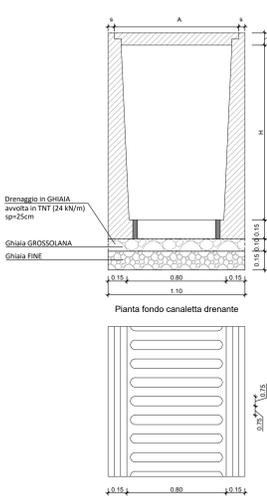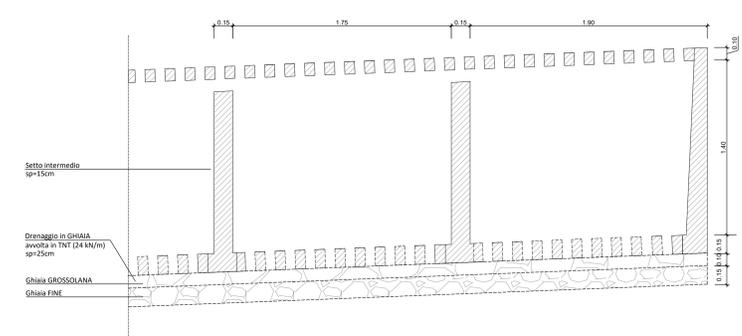

COMMITTENTE: **RFI** RETE FERROVIARIA ITALIANA GRUPPO FERROVIE DELLO STATO ITALIANE

PROGETTAZIONE: **ITALFERR** GRUPPO FERROVIE DELLO STATO ITALIANE

CUP: J74J22000170001

DIREZIONE TECNICA
U.O. TECNOLOGIE CENTRO

PROGETTO DEFINITIVO
Elettrificazione Linea Cagliari - Oristano

Progetto SSE
Piazzale - Particolari costruttivi idraulici

Elettrificazione Linea Cagliari - Oristano

SCALA: varie

Rev.	Descrizione	Redatto	Data	Verificato	Data	Approvato	Data	Autorizzato	Data
A	EMMISSIONE ESECUTIVA	G. Festa	Giù 2022	G. Zelli	Giù 2022	F. Marina	Giù 2022	F. Ardini	Dicembre 2022
B	Rilascio a seguito di commenti CDS/DO	G. Zelli	Dic. 2022	G. Zelli	Dic. 2022	F. Marina	Dic. 2022		

File: RR050029BZF0A0000001B.dwg n. Elab.: