

SV05 - Marrubiu



COMPUTO DEI VOLUMI

Foglio n. 33

Volume dalla sezione 1 alla sezione 10

ARTICOLO	VOLUME
A RILEVATO	3.200
B STEREO	445.059
C STRATO DI FONDAZIONE	257.113
D SUPER COMPATTATO	453.496
E FOSSO	132.769
F CANALETTA	16.116
G USURTA	1394.86
H BINDER	1356.86
I BASE	1334.86
L TERRENO VEGETALE	525.07
M SCOTICO RILEVATO	1413.31
N SCOTICO TRINCEA	394.22
O BONIFICA	1347.43

Fig.1 - Tabella di riporto dei movimenti materia

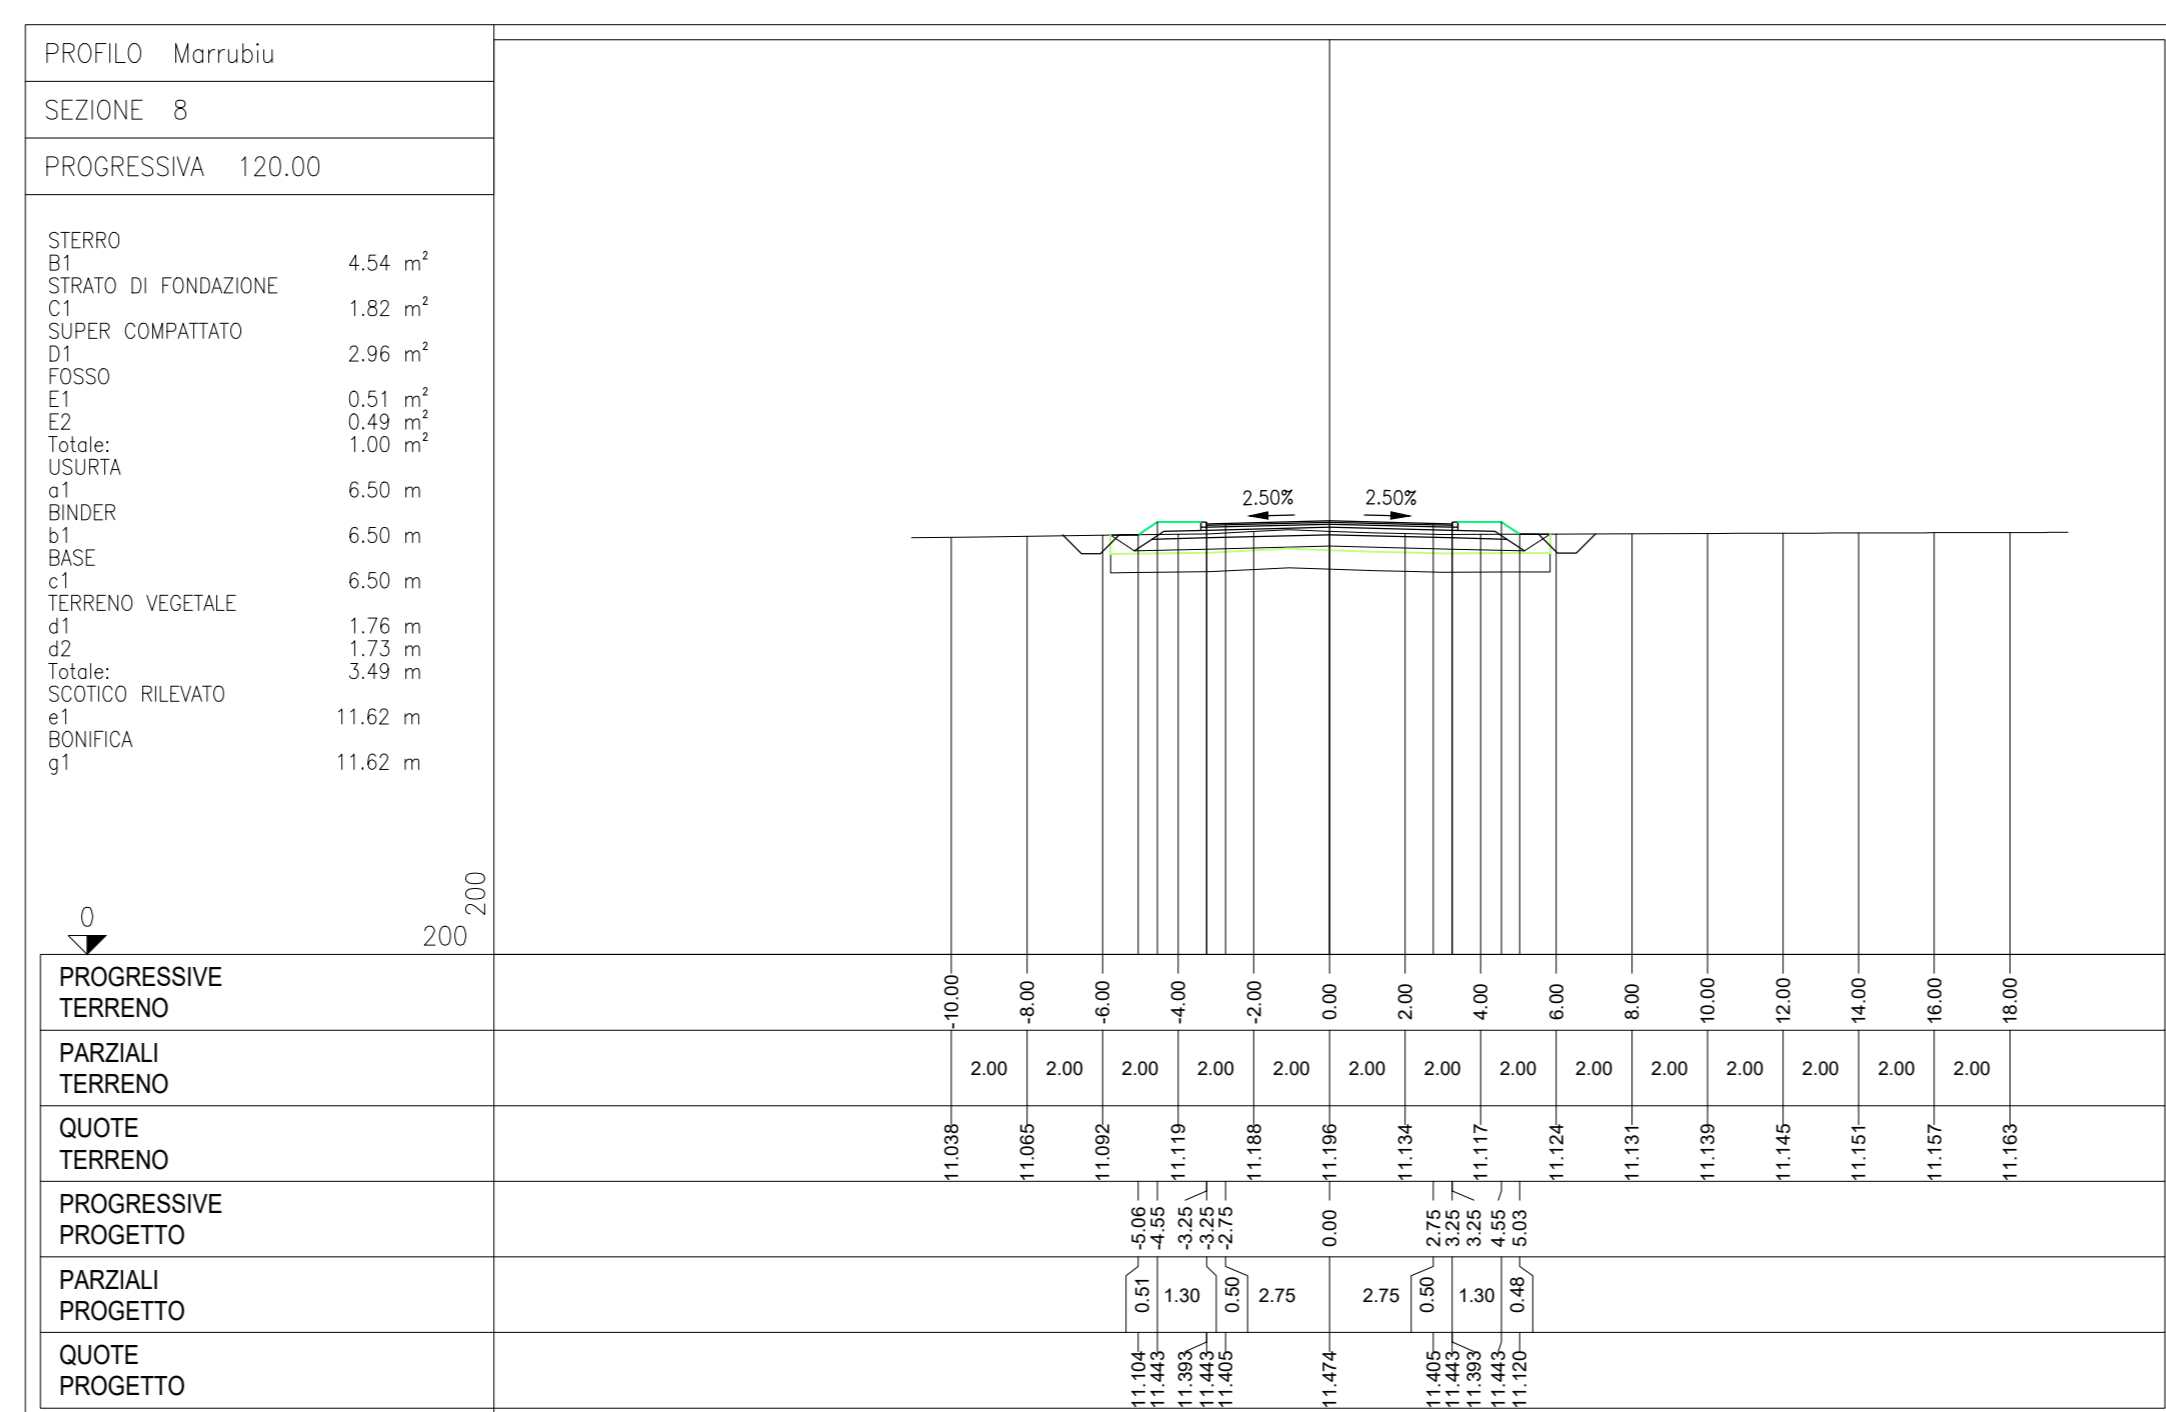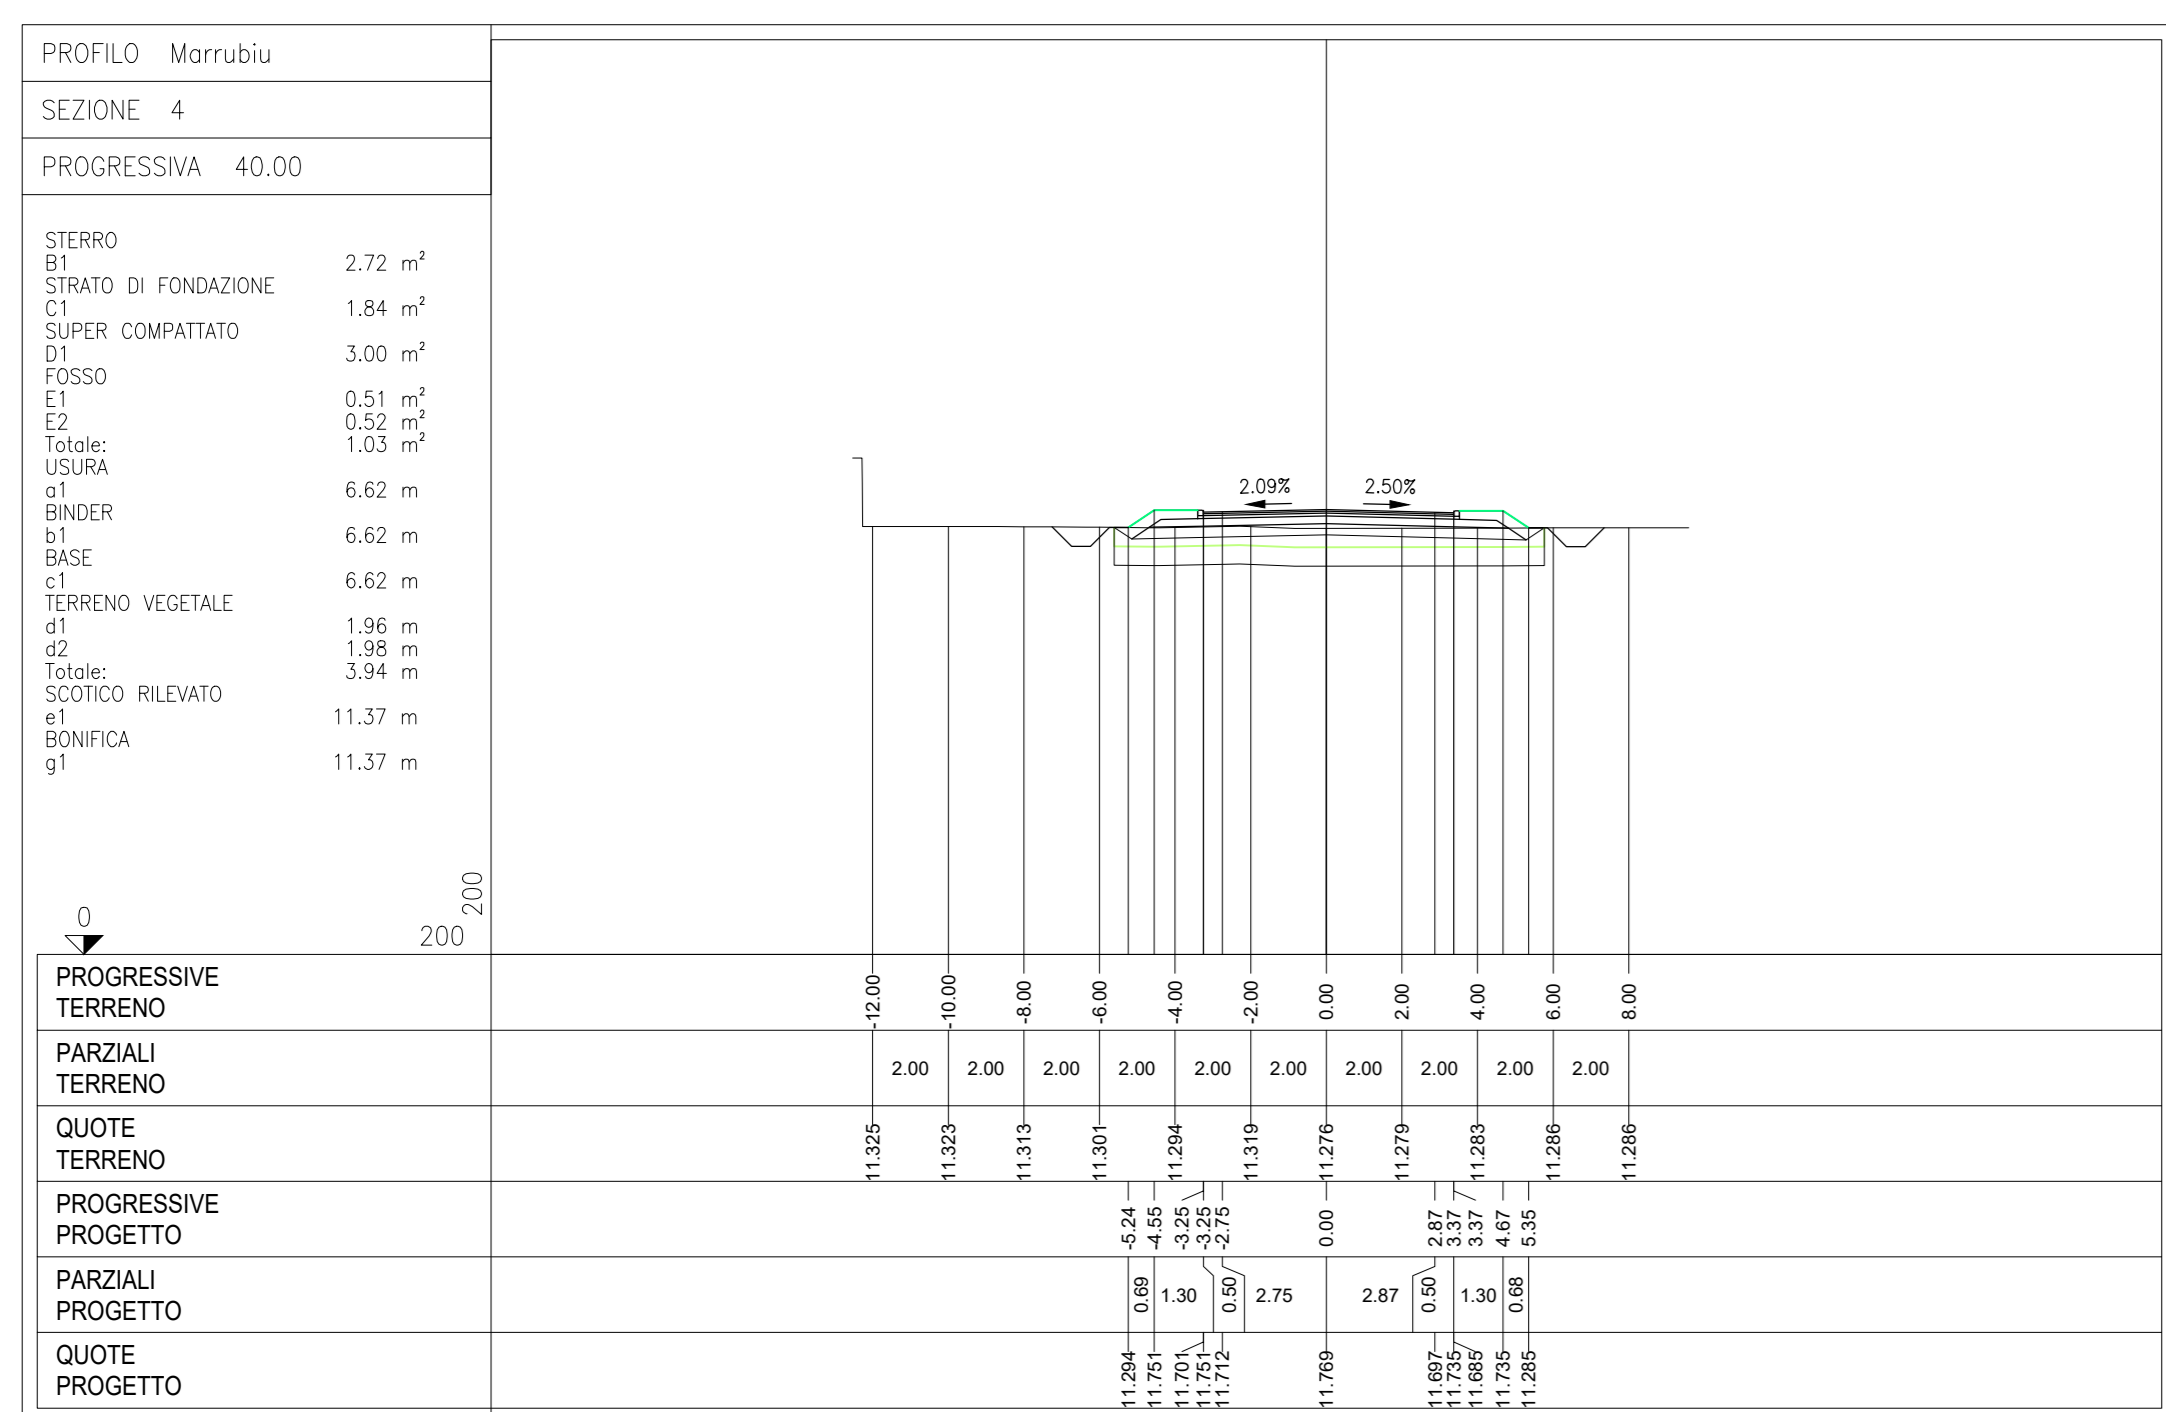

COMMITTENTE: **RFI** RETE FERROVIARIA ITALIANA **GRUPPO FERROVIE DELLO STATO ITALIANE**

PROGETTAZIONE: **ITALFER** GRUPPO FERROVIE DELLO STATO ITALIANE

CUP: J74J2000170001

DIREZIONE TECNICA
U.O. PROGETTAZIONE INTEGRATA CENTRO

PROGETTO DEFINITIVO

Elettrificazione Linea Cagliari - Oristano

Progetto SSE - Parte stradale
SSE Marrubiu - Quaderno delle sezioni trasversali

Elettrificazione Linea Cagliari - Oristano

SCALA: 1:200

COMMESSA LOTTO FASE ENTE TIPO DOC. OPERA/DISCIPLINA PROG. REV.

RR0S 00 D 29 W9 NV0500 001 A

Rev.	Descrizione	Redatto	Data	Verificato	Data	Approvato	Data	Autorizzato Data
A	EMISSIONE ESECUTIVA	L. Magagnoli	Giù 2022	G. Calchi Novati	Giù 2022	P. Manna	Giù 2022	F. Ardini Giugno 2022

File: RR0S00D29NV050001A n. Elab.: