




LEGENDA

● CO - CANTIERE OPERATIVO	▬ VIABILITA' PRIMARIA
● AT - AREA TECNICA	▬ VIABILITA' PRINCIPALE
● AS - AREA DI STOCCAGGIO	▬ VIABILITA' SECONDARIA
● CA - CANTIERE ARMAMENTO CARICO/SCARICO	▬ VIABILITA' LOCALE / PODERALE
● NUOVA SSE	▬ VIABILITA' PRIVATA
■ COMUNE / LOCALITA'	▬ PISTA DI CANTIERE
■ STAZIONE FERROVIARIA	▬ LINEA FERROVIARIA ESISTENTE
▲ OPERE D'ARTE SOPRA BINARIO	▬ PERCORSO DI CANTIERE IN AREA FERROVIARIA
▲ IMPIANTO DI BETONAGGIO	▬ TRONCHINO


CODICE IDENTIFICATIVO AREE

numero identificativo del lotto
XX-00.YY
numero progressivo area

abbreviazione del tipo di area:
CB - Cantiere Base
CO - Cantiere Operativo
AS - Area Stoccaggio
AT - Area Tecnica
CA - Cantiere Armamento

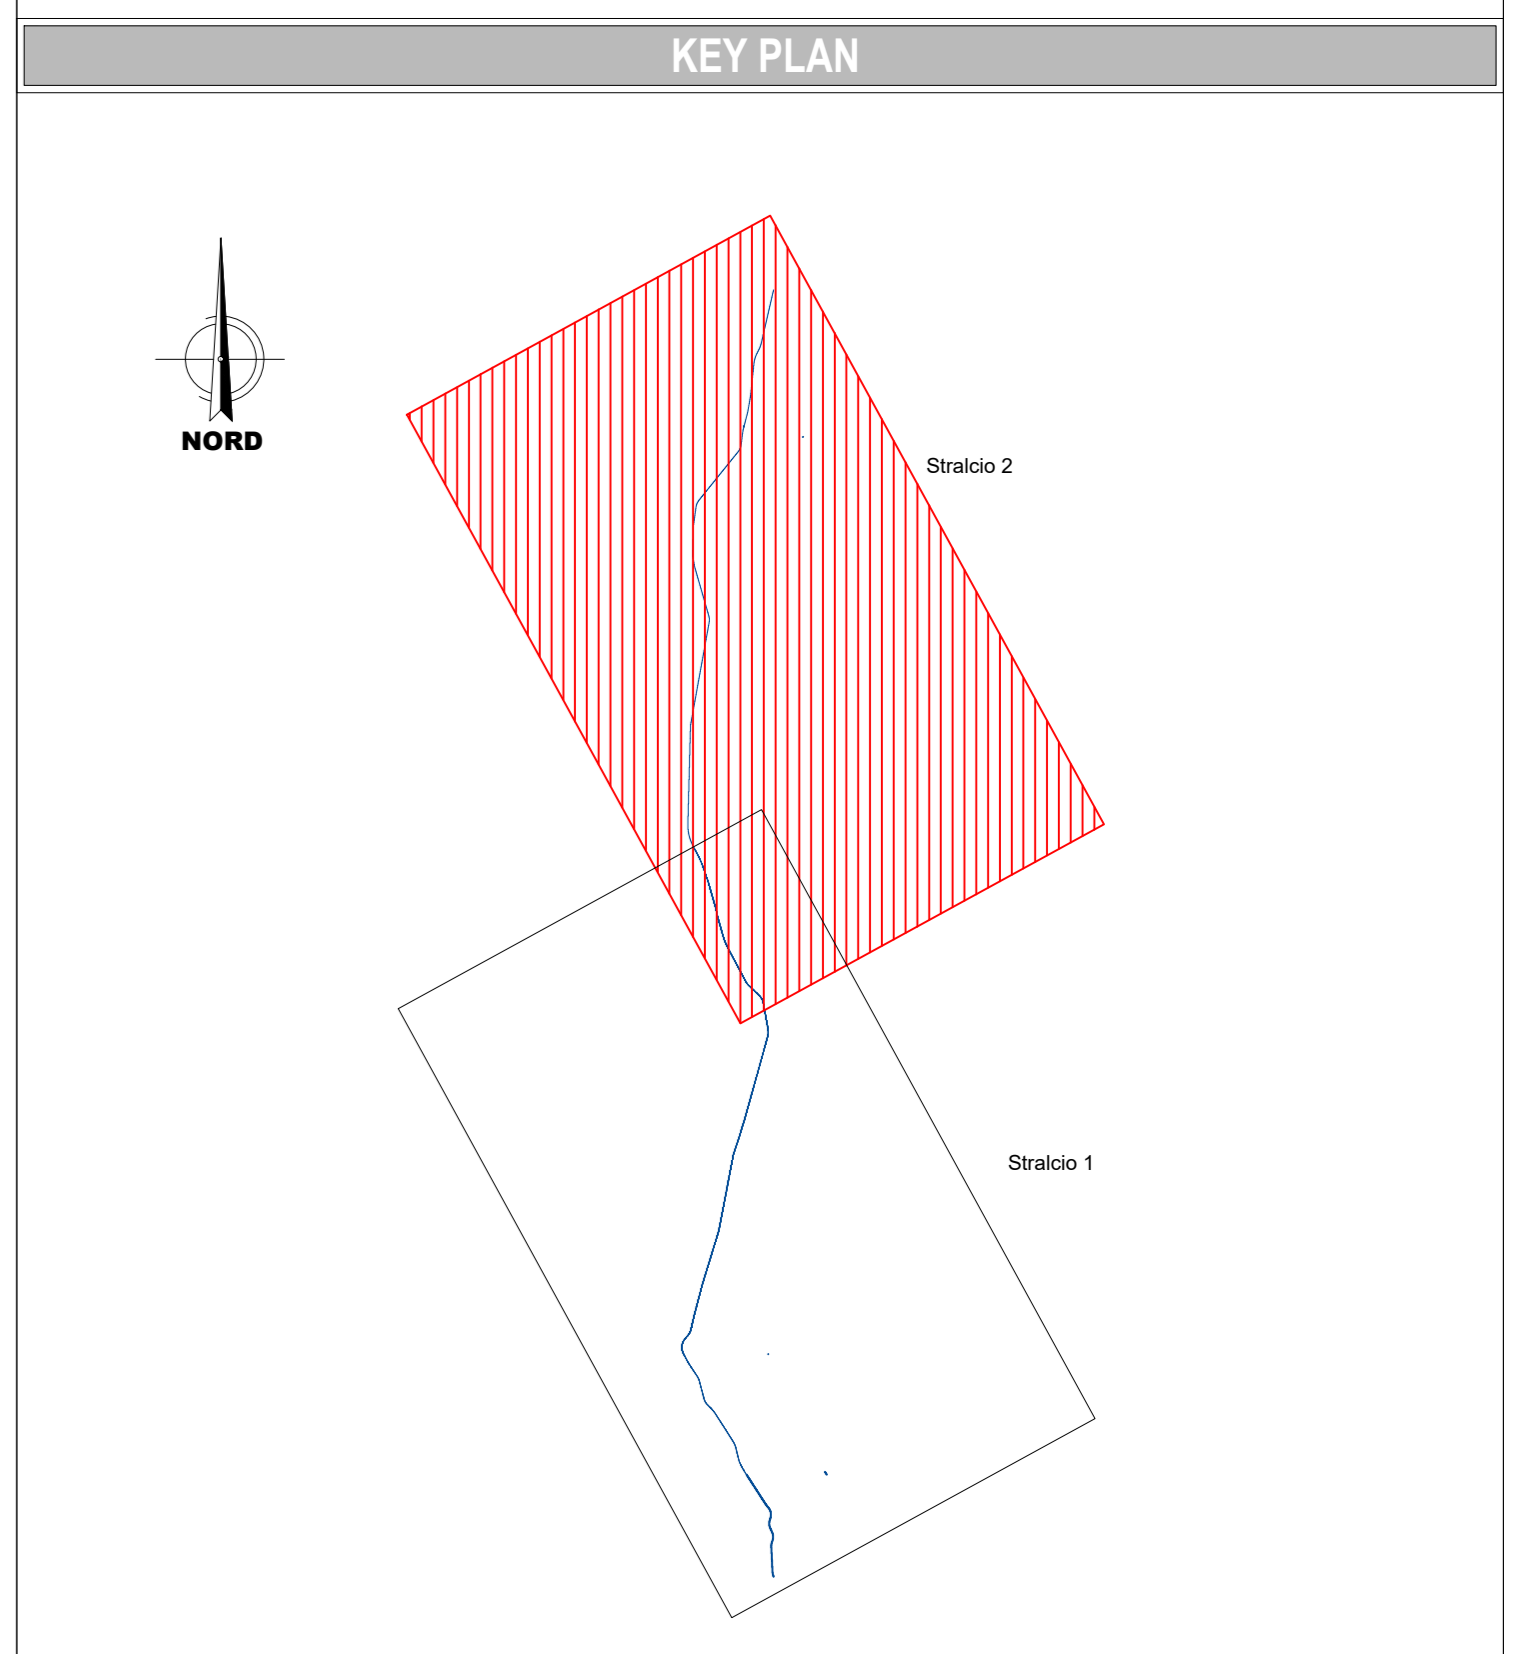

SCHEMATICO DI INTERVENTO

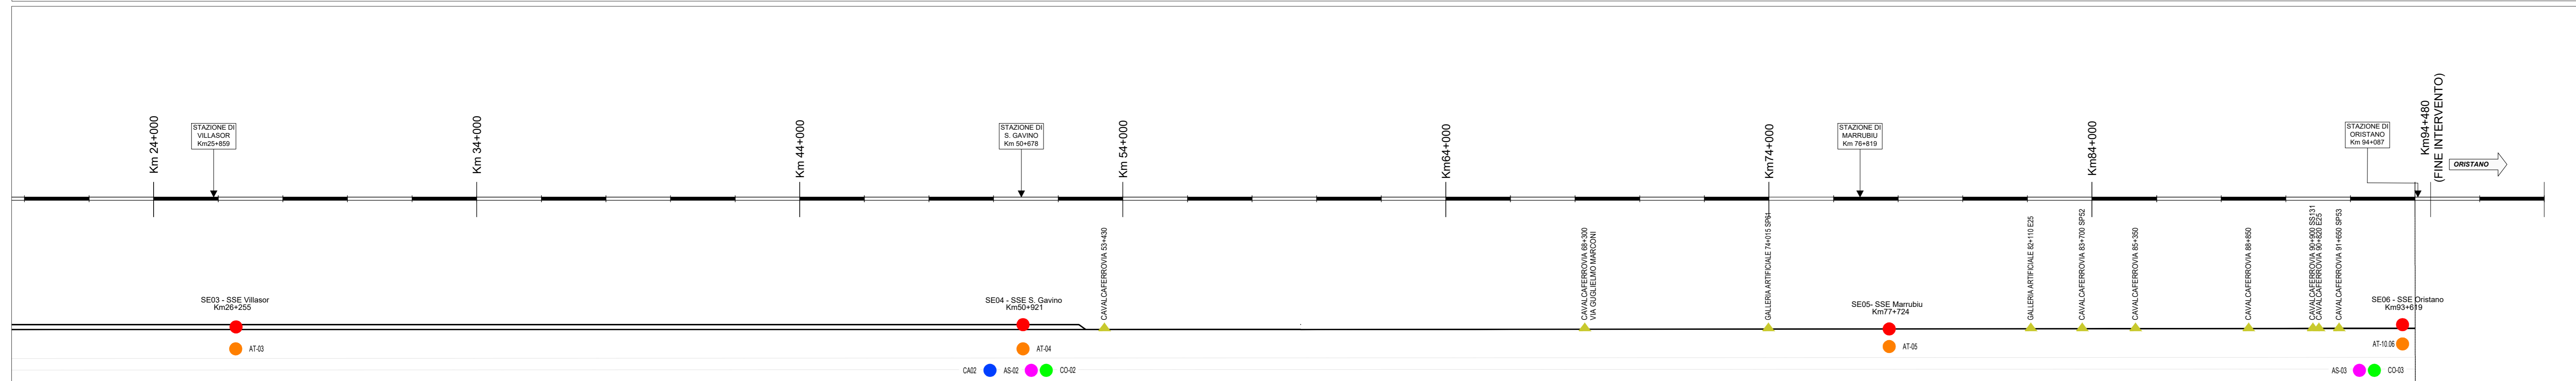

COMMITTENTE: **RFI** RETTE FERROVIARIE ITALIANE GRUPPO FERROVIE DELLO STATO ITALIANE

PROGETTAZIONE: **ITALFERR** GRUPPO FERROVIE DELLO STATO ITALIANE

CUP: J74J22000170001

DIREZIONE TECNICA
U.O. TECNOLOGIE CENTRO
PROGETTO DEFINITIVO
Elettrificazione Linea Cagliari - Oristano

Cantierizzazione
Conografia di inquadramento della cantierizzazione e della viabilità pubblica impegnata dal trasporto materiali - Tav.2

SCALA: 1:50.000

COMMESSA LOTTO FASE ENTE TIPO DOC. OPERA/DISCIPLINA PROG. REV.

RR0S 00 D 53 C2 CA0000 002 A

Rev.	Descrizione	Redatto	Data	Verificato	Data	Approvato	Data	Autorizzato Data
A	EMISSIONE ESECUTIVA	A.M. Mare	Giù 2022	V. Palmieri	Giù 2022	P. Manna	Giù 2022	S. Maccagnani

File: RR0S00053C2CA0000001-2A.dwg n. Elab.: