


LEGENDA

	CO - CANTIERE OPERATIVO		VIABILITA' PRIMARIA
	AT - AREA TECNICA		VIABILITA' PRINCIPALE
	AS - AREA DI STOCCAGGIO		VIABILITA' SECONDARIA
	CA - CANTIERE ARMAMENTO CARICO/SCARICO		VIABILITA' LOCALE / PODERALE
	NUOVA SSE		VIABILITA' PRIVATA
			PISTA DI CANTIERE
			ACCESSO AI CANTIERI
			DIREZIONI
			LINEA FERROVIARIA ESISTENTE
			PERCORSO DI CANTIERE IN AREA FERROVIARIA
			TRONCHINO

CODICE IDENTIFICATIVO AREE

numero identificativo del lotto: XX-00.YY
 numero progressivo area: YY-00.XX

abbreviazione del tipo di area:
 CB - Cantiere Base
 CO - Cantiere Operativo
 AS - Area Stoccaggio
 AT - Area Tecnica
 CA - Cantiere Armamento

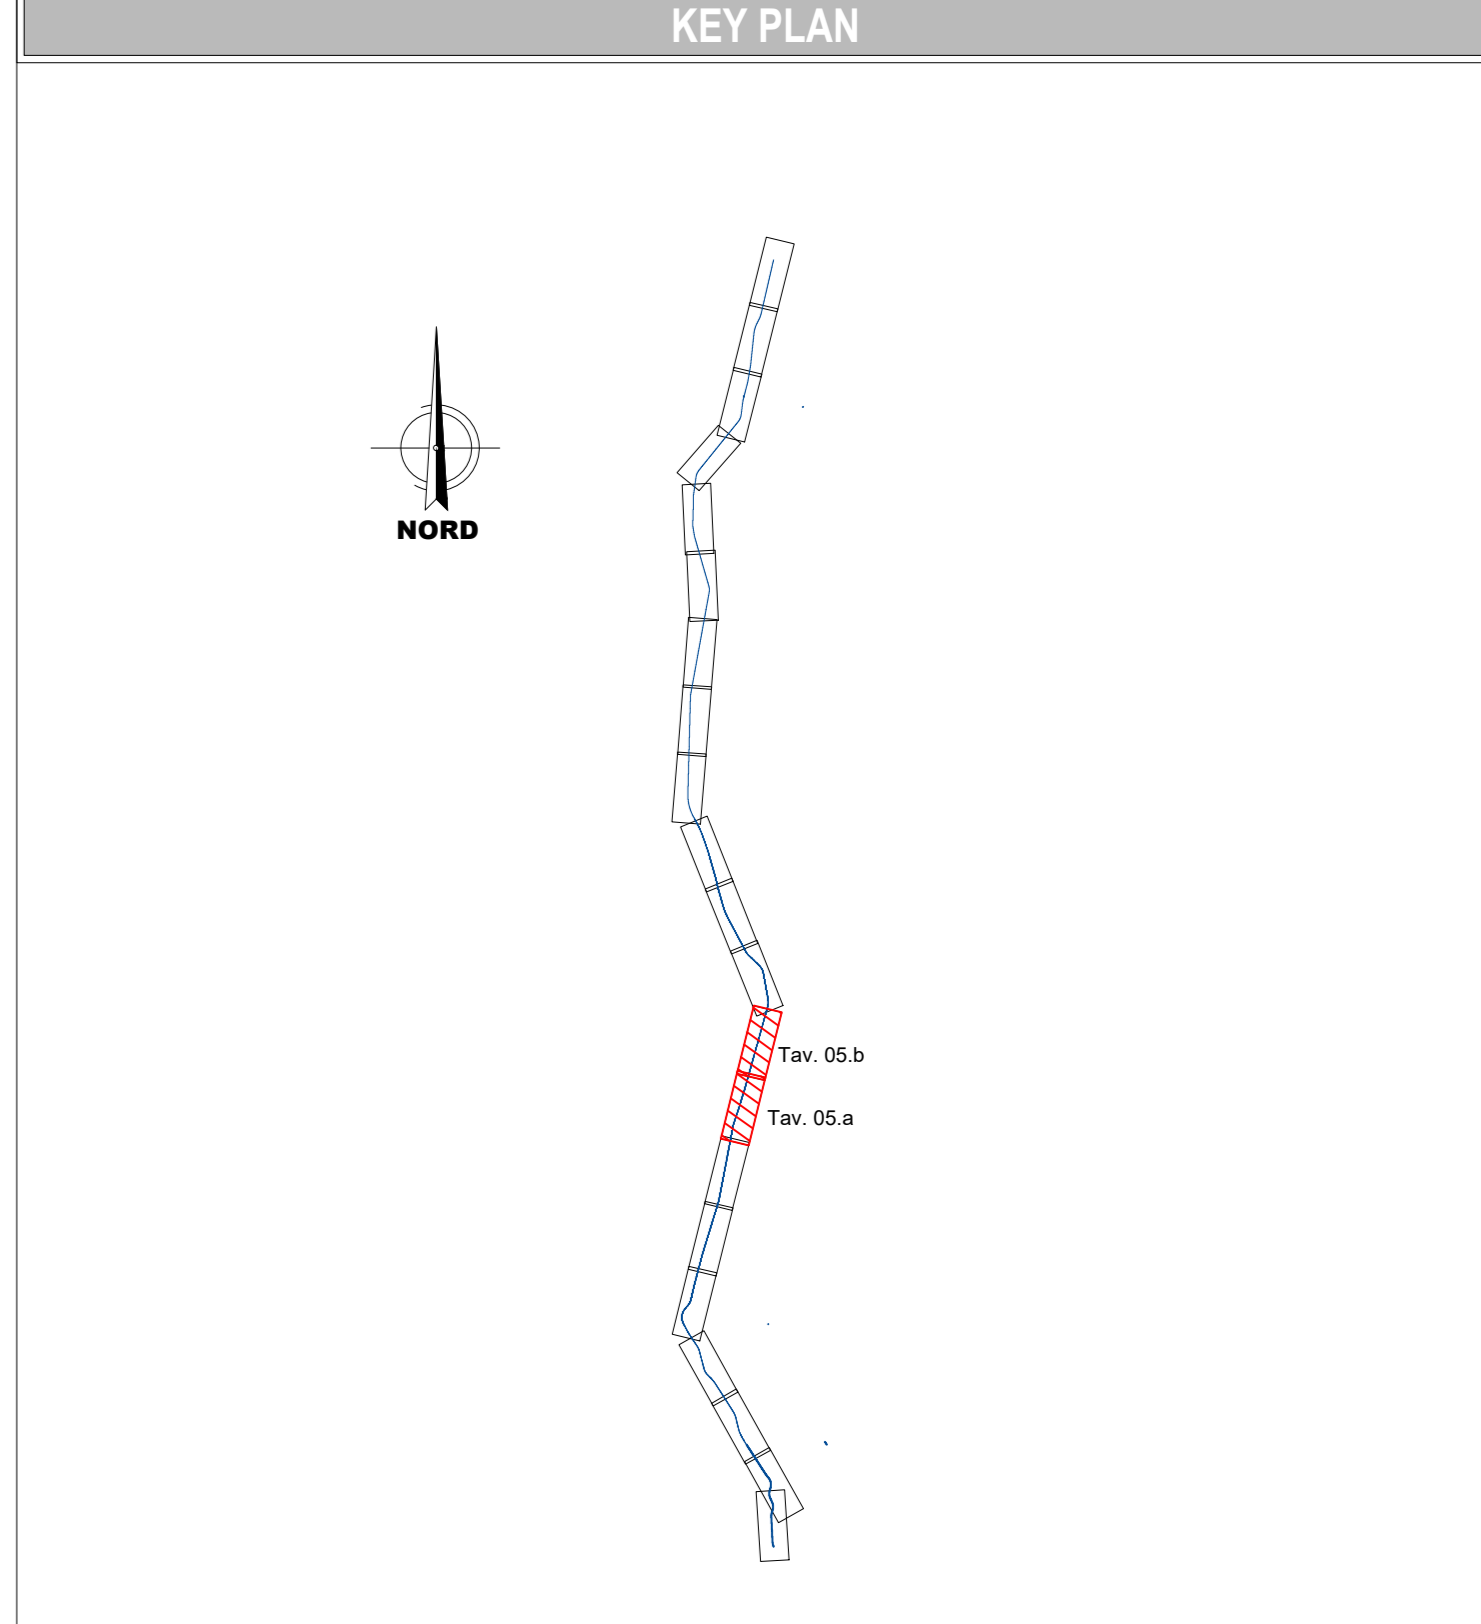

COMMITTENTE:

PROGETTAZIONE:

CUP: J74J22000170001

DIREZIONE TECNICA
 U.O. TECNOLOGIE CENTRO
 PROGETTO DEFINITIVO
 Elettrificazione Linea Cagliari - Oristano

Cantierizzazione
 Planimetria delle aree di cantiere e della relativa viabilità di accesso - Tav.5

SCALA: 1:5.000

COMMESSA LOTTO FASE ENTE TIPO DOC. OPERA/DISCIPLINA PROG. REV.

RR05 00 D 53 P5 CA0000 005 A

Rev.	Descrizione	Redatto	Data	Verificato	Data	Approvato	Data	Autorizzato Data
A	EMISSIONE ESECUTIVA	A.M. Mani	Giù 2022	V. Palmiero	Giù 2022	P. Mani	Giù 2022	S. Mani

File: RR0500053P5CA0000001-11A.dwg n. Elab.: