


**LEGENDA**

	CO - CANTIERE OPERATIVO		VIABILITA' PRIMARIA
	AT - AREA TECNICA		VIABILITA' PRINCIPALE
	AS - AREA DI STOCCAGGIO		VIABILITA' SECONDARIA
	CA - CANTIERE ARMAMENTO CARICO/SCARICO		VIABILITA' LOCALE / PODERALE
	NUOVA SSE		VIABILITA' PRIVATA
			PISTA DI CANTIERE
			ACCESSO AI CANTIERI
			DIREZIONI
			LINEA FERROVIARIA ESISTENTE
			PERCORSO DI CANTIERE IN AREA FERROVIARIA
			TRONCHINO

**CODICE IDENTIFICATIVO AREE**

numero identificativo del lotto  
XX-00.YY  
numero progressivo area

abbreviazione del tipo di area:  
CB - Cantiere Base  
CO - Cantiere Operativo  
AS - Area Stoccaggio  
AT - Area Tecnica  
CA - Cantiere Armamento

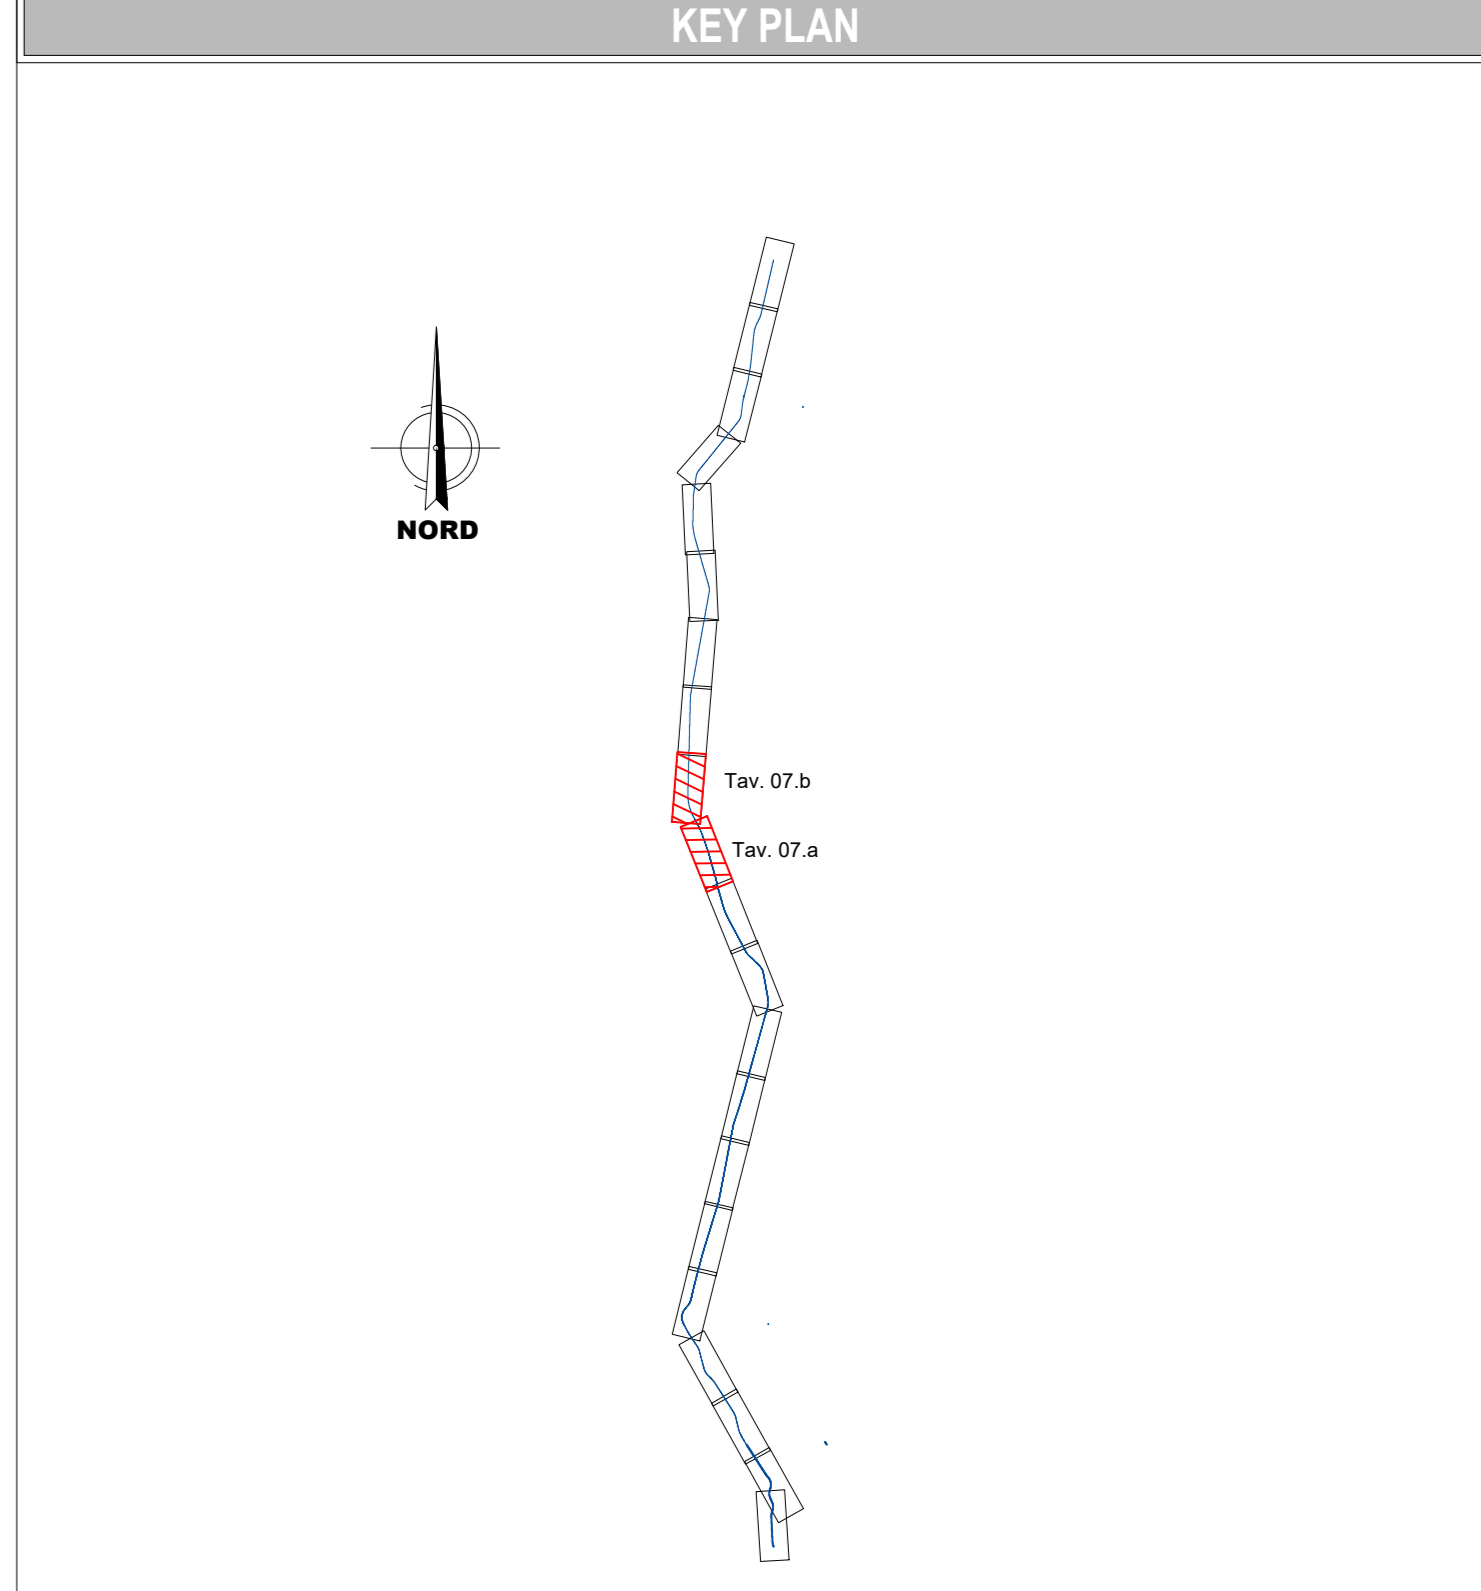

COMMITTENTE:

PROGETTAZIONE:

CUP: J74J22000170001

DIREZIONE TECNICA  
U.O. TECNOLOGIE CENTRO  
PROGETTO DEFINITIVO  
Elettrificazione Linea Cagliari - Oristano

Cantierizzazione  
Planimetria delle aree di cantiere e della relativa viabilità di accesso - Tav.7

SCALA: 1:5.000

COMMESSA	LOTTO	FASE	ENTE	TIPO DOC.	OPERADISCIPLINA	PROGR.	REV.
RR0S	00	D	53	P5	CA0000	007	A

Rev.	Descrizione	Redatto	Data	Verificato	Data	Approvato	Data	Autorizzato Data
A	EMISSIONE ESECUTIVA	A.M. Mare	Giù 2022	V. Palmieri	Giù 2022	P. Manna	Giù 2022	S. Manna

File: RR0S0005P5CA0000001-11A.dwg n. Elab.: