




LEGENDA

	CO - CANTIERE OPERATIVO		VIABILITA' PRIMARIA
	AT - AREA TECNICA		VIABILITA' PRINCIPALE
	AS - AREA DI STOCCAGGIO		VIABILITA' SECONDARIA
	CA - CANTIERE ARMAMENTO CARICO/SCARICO		VIABILITA' LOCALE / PODERALE
	NUOVA SSE		VIABILITA' PRIVATA
			PISTA DI CANTIERE
			ACCESSO AI CANTIERI
			DIREZIONI
			LINEA FERROVIARIA ESISTENTE
			PERCORSO DI CANTIERE IN AREA FERROVIARIA
			TRONCHINO

CODICE IDENTIFICATIVO AREE

numero identificativo del lotto
XX-00.YY
numero progressivo area

abbreviazione del tipo di area:
CB - Cantiere Base
CO - Cantiere Operativo
AS - Area Stoccaggio
AT - Area Tecnica
CA - Cantiere Armamento

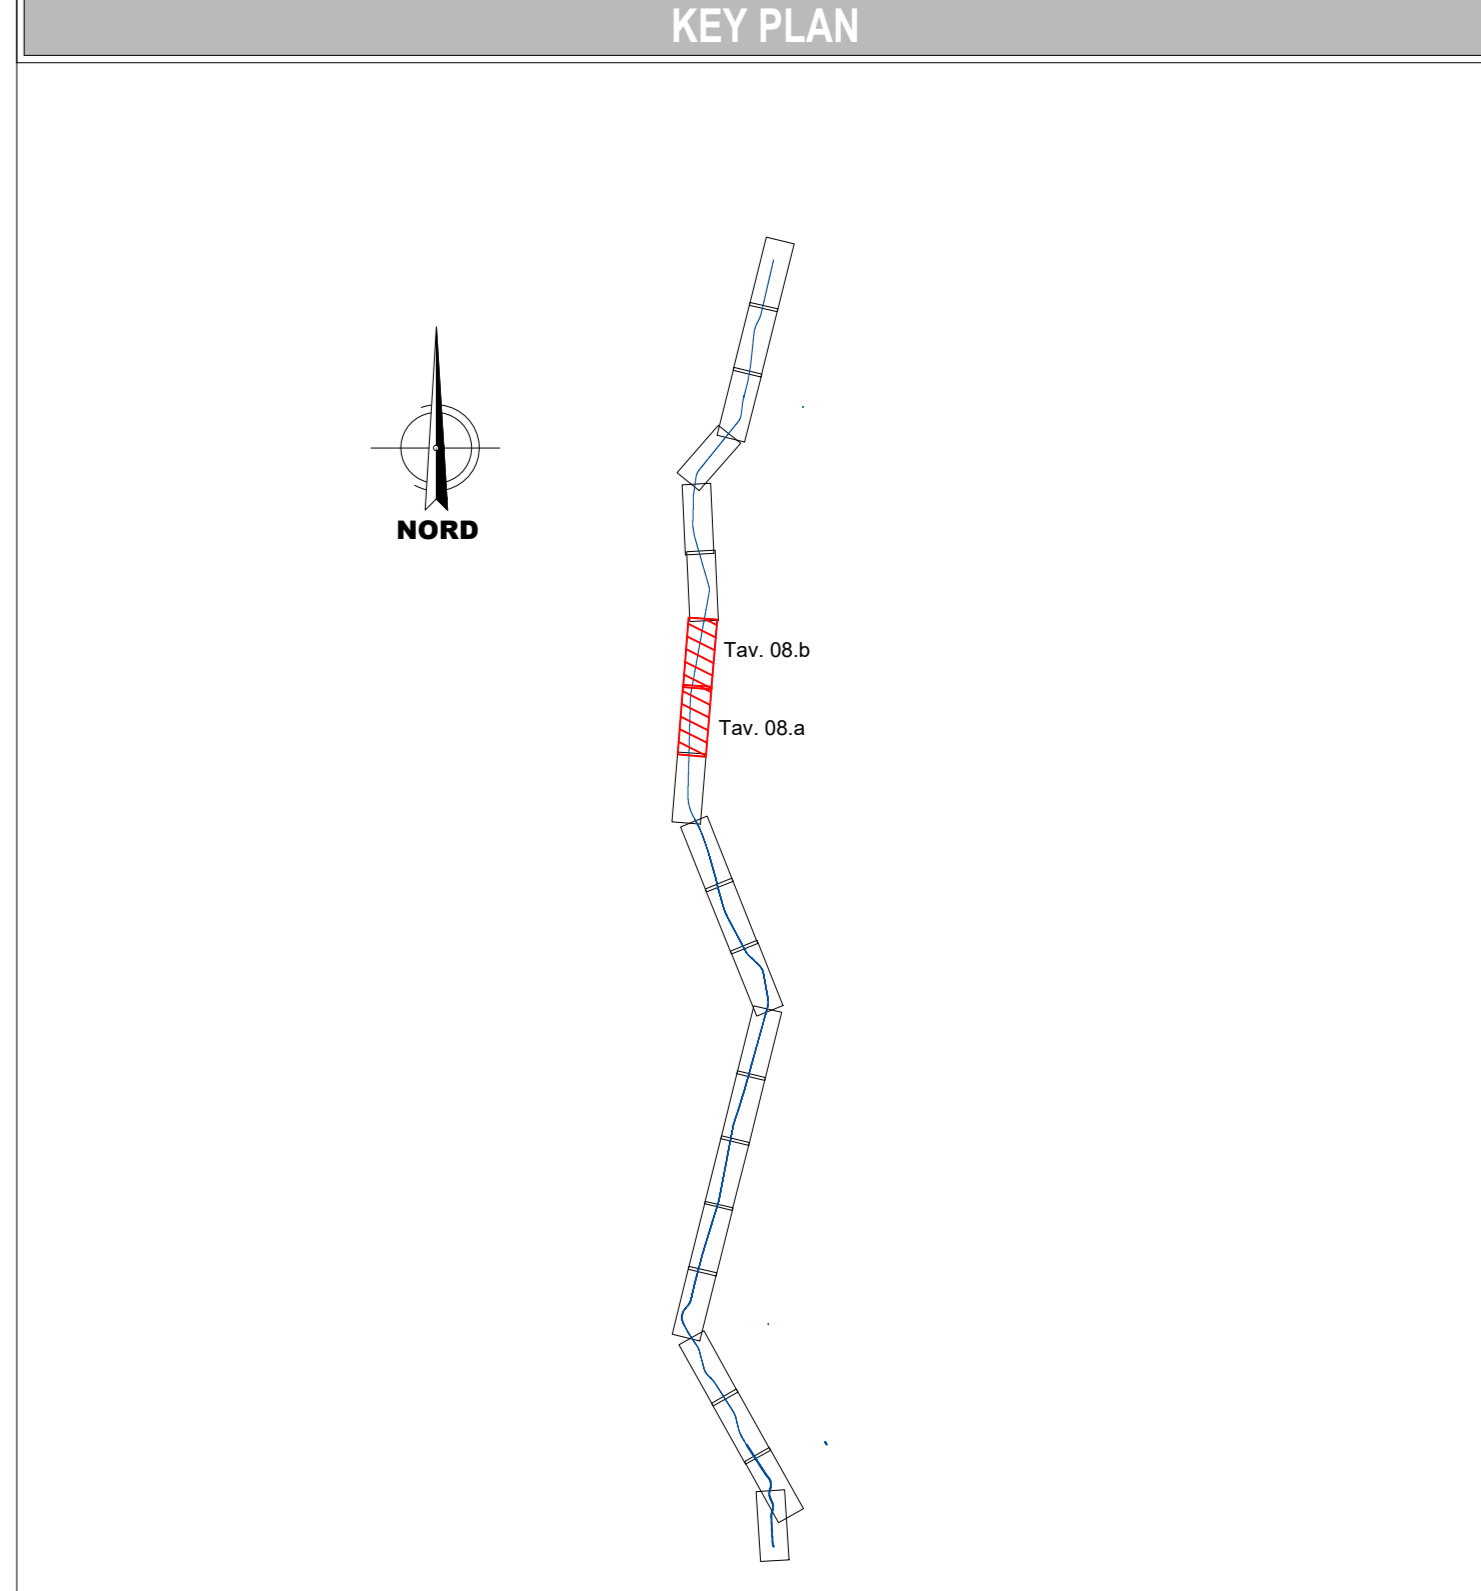

COMMITTENTE:

PROGETTAZIONE:

CUP: J74J22000170001

DIREZIONE TECNICA
U.O. TECNOLOGIE CENTRO
PROGETTO DEFINITIVO
Elettificazione Linea Cagliari - Oristano

Cantierizzazione
Planimetria delle aree di cantiere e della relativa viabilità di accesso - Tav.8

SCALA: 1:5.000

COMMESSA	LOTTO	FASE	ENTE	TIPO DOC.	OPERAI/DISCIPLINA	PROGR.	REV.
RR0S	00	D	53	P5	CA0000	008	A

Rev.	Descrizione	Redatto	Data	Verificato	Data	Approvato	Data	Autorizzato Data
A	EMISSIONE ESECUTIVA	A.M. Mare	Giù 2022	V. Palmiero	Giù 2022	P. Merina	Giù 2022	

File: RRS00053PSCA0000001-11A.dwg