


PLANIMETRIA 10.a - scala 1:5.000

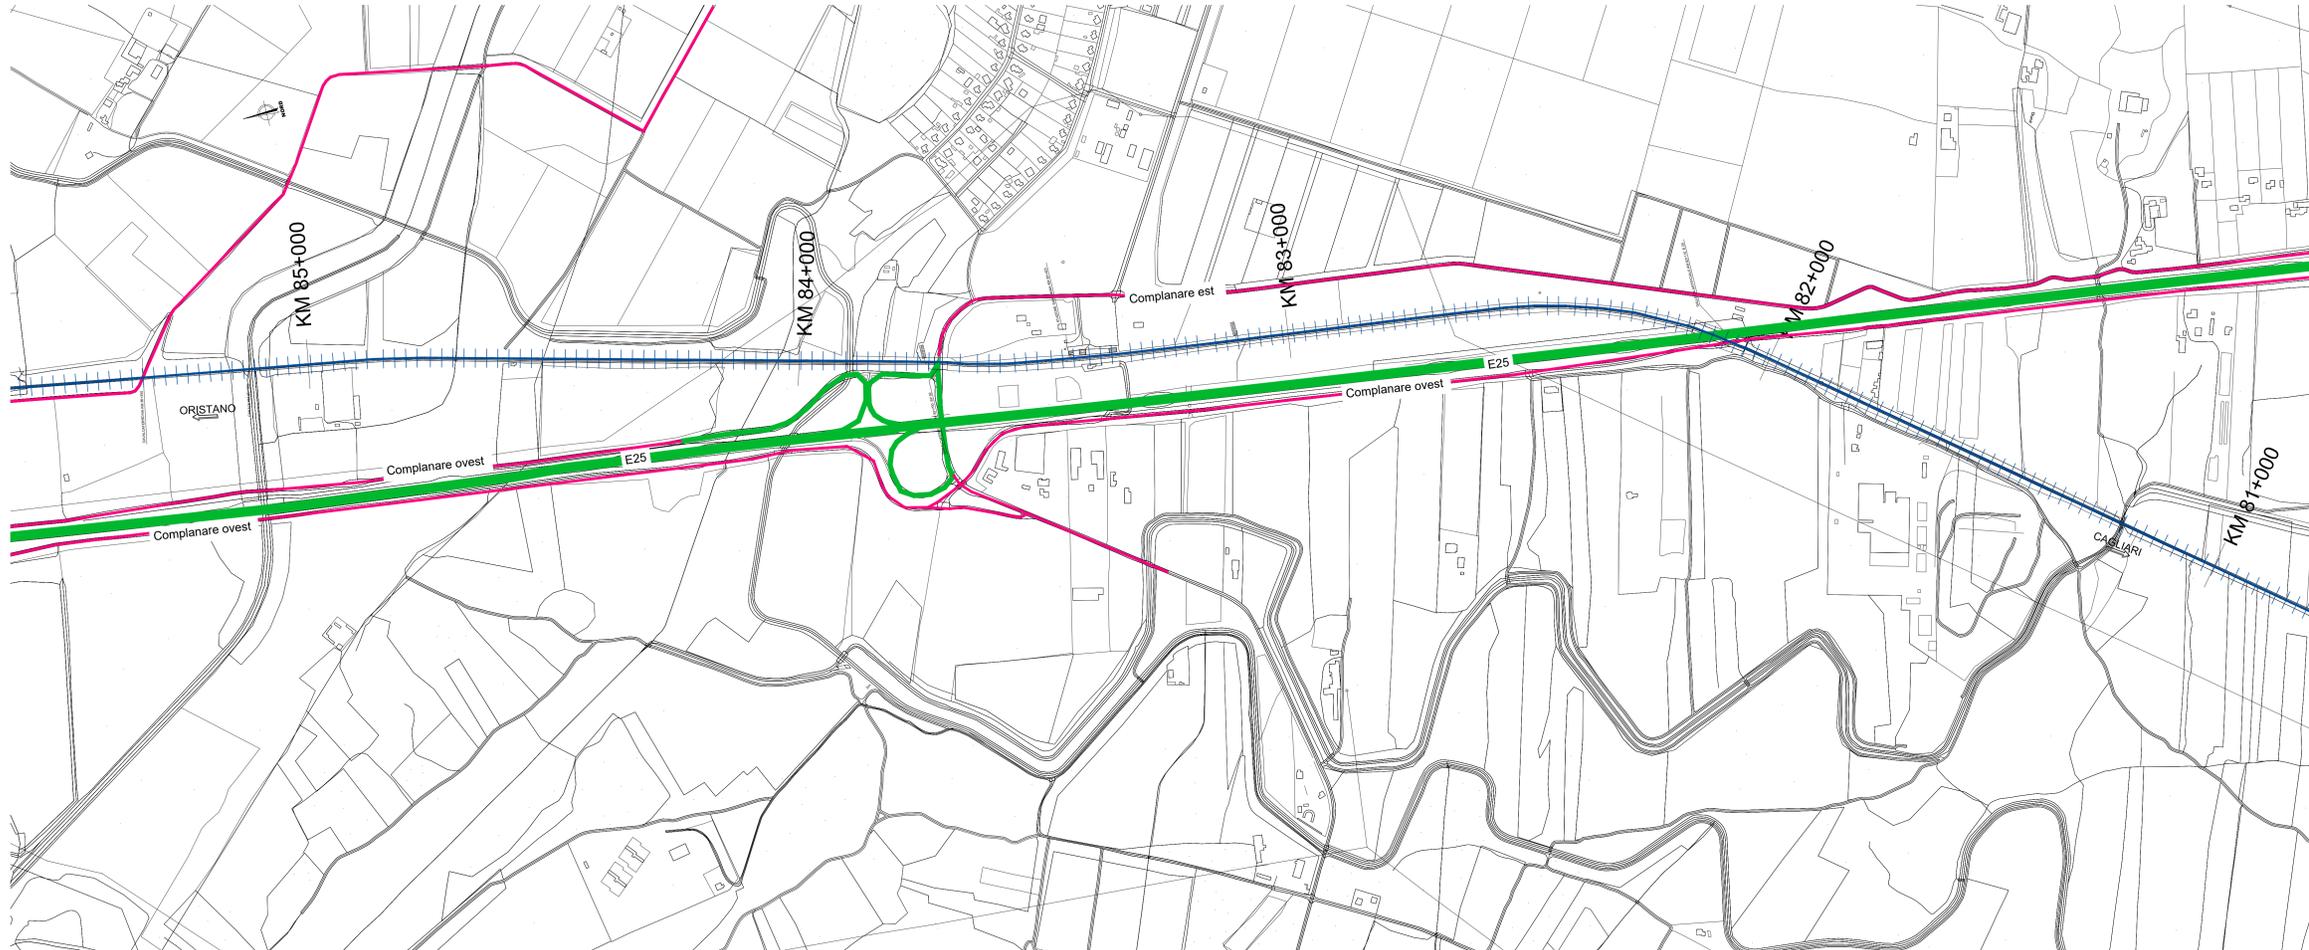

PLANIMETRIA 10.b - scala 1:5.000



LEGENDA

- | | |
|--|--|
| CO - CANTIERE OPERATIVO | VIABILITA' PRIMARIA |
| AT - AREA TECNICA | VIABILITA' PRINCIPALE |
| AS - AREA DI STOCCAGGIO | VIABILITA' SECONDARIA |
| CA - CANTIERE ARMAMENTO CARICO/SCARICO | VIABILITA' LOCALE / PODERALE |
| NUOVA SSE | VIABILITA' PRIVATA |
| | PISTA DI CANTIERE |
| | ACCESSO AI CANTIERI |
| | DIREZIONI |
| | LINEA FERROVIARIA ESISTENTE |
| | PERCORSO DI CANTIERE IN AREA FERROVIARIA |
| | TRONCHINO |

CODICE IDENTIFICATIVO AREE

numero identificativo del lotto
XX-00.YY
numero progressivo area

abbreviazione del tipo di area:
CB - Cantiere Base
CO - Cantiere Operativo
AS - Area Stoccaggio
AT - Area Tecnica
CA - Cantiere Armamento

KEY PLAN



COMMITTENTE:



PROGETTAZIONE:



CUP: J74J22000170001

DIREZIONE TECNICA
U.O. TECNOLOGIE CENTRO
PROGETTO DEFINITIVO
Elettrificazione Linea Cagliari - Oristano

Cantierizzazione

Planimetria delle aree di cantiere e della relativa viabilità di accesso - Tav.10

SCALA:
1:5.000

COMMESSA LOTTO FASE ENTE TIPO DOC. OPERADISCIPLINA PROGR. REV.

RR0S 00 D 53 P5 CA0000 010 A

Rev.	Descrizione	Redatto	Data	Verificato	Data	Approvato	Data	Autorizzato Data
A	EMISSIONE ESECUTIVA	A.M. Mare	Giù. 2022	V. Palmiero	Giù. 2022	P. Manna	Giù. 2022	S. Marconi

File: RR0S00053P5CA0000001-11A.dwg n. Elab.: