
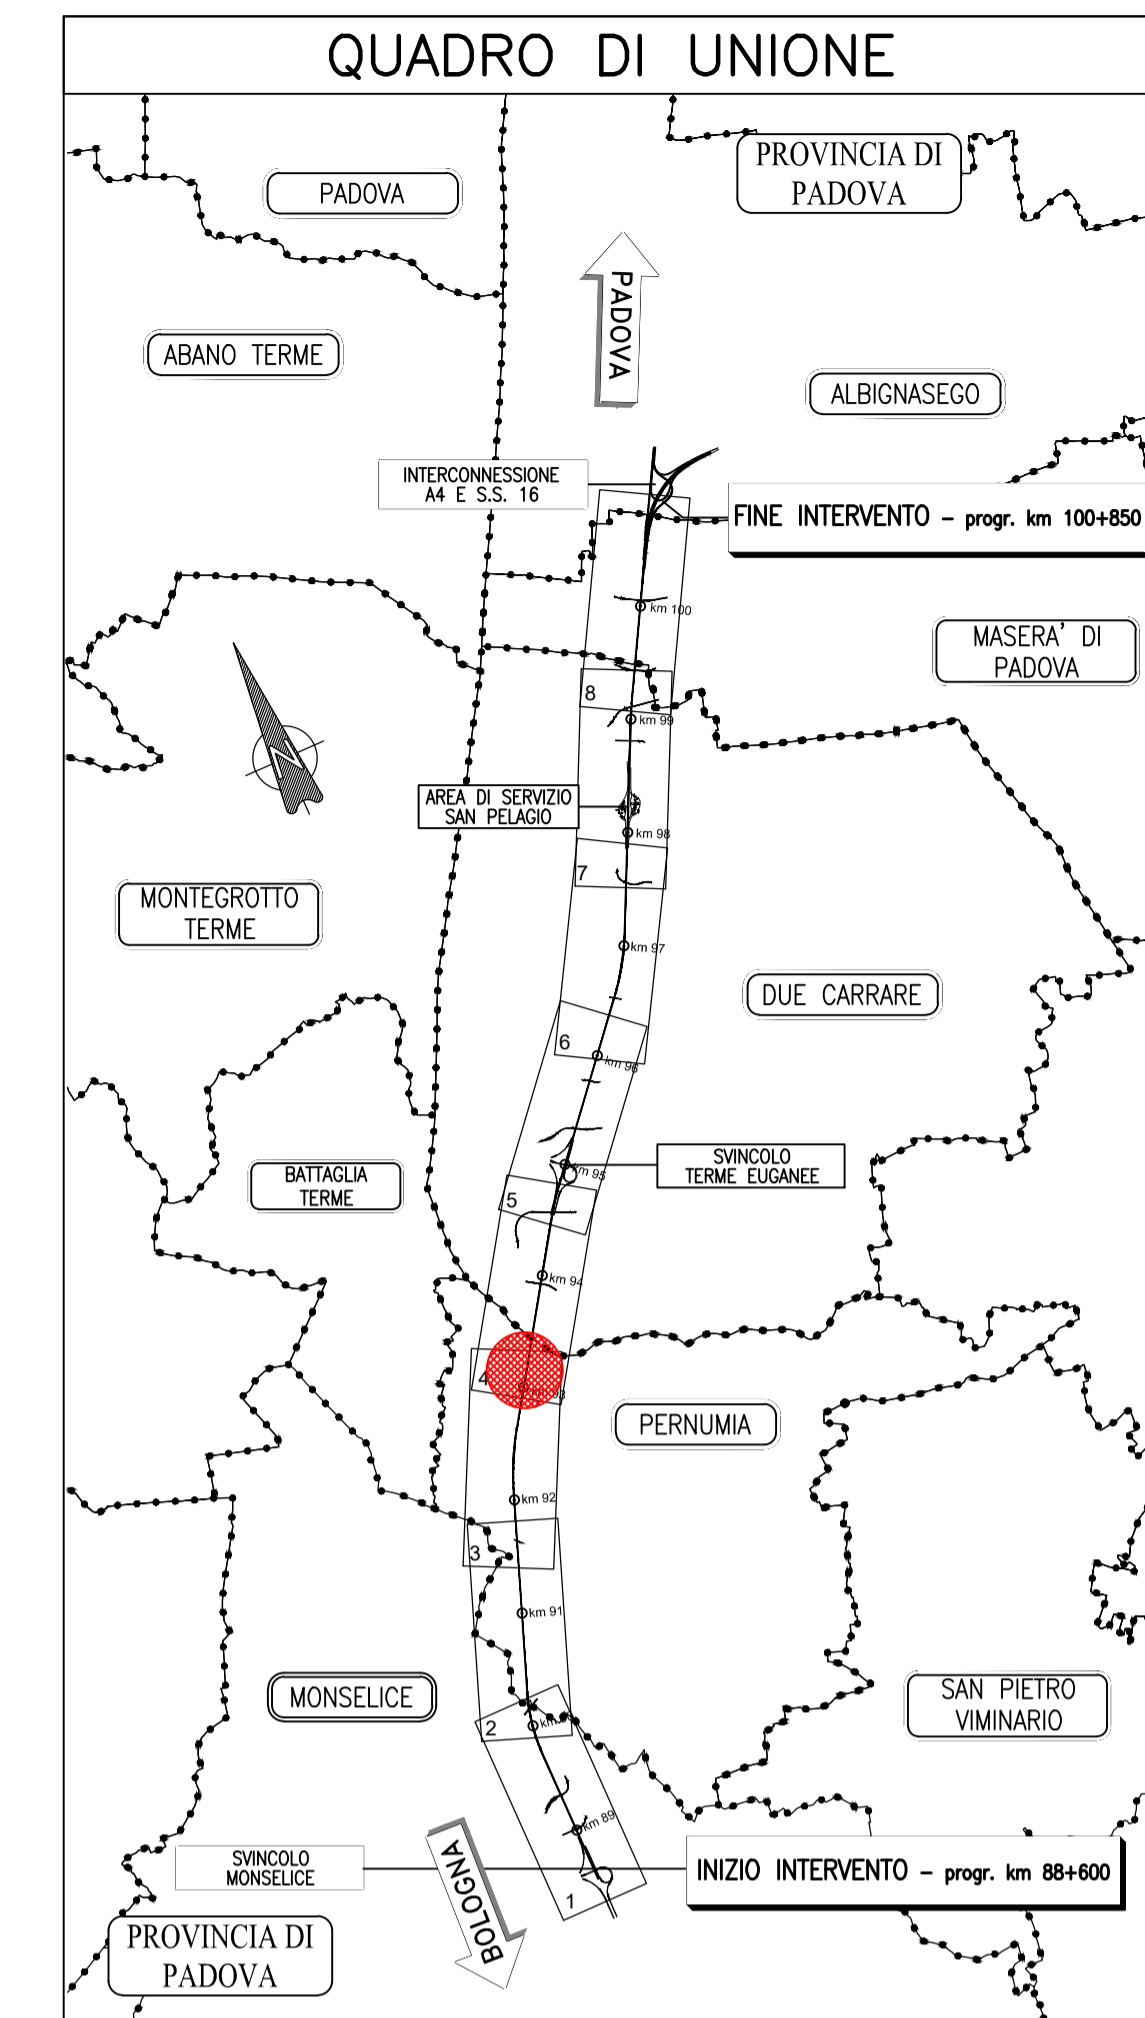


PIANTA STATO DI FATTO
Scala 1:200

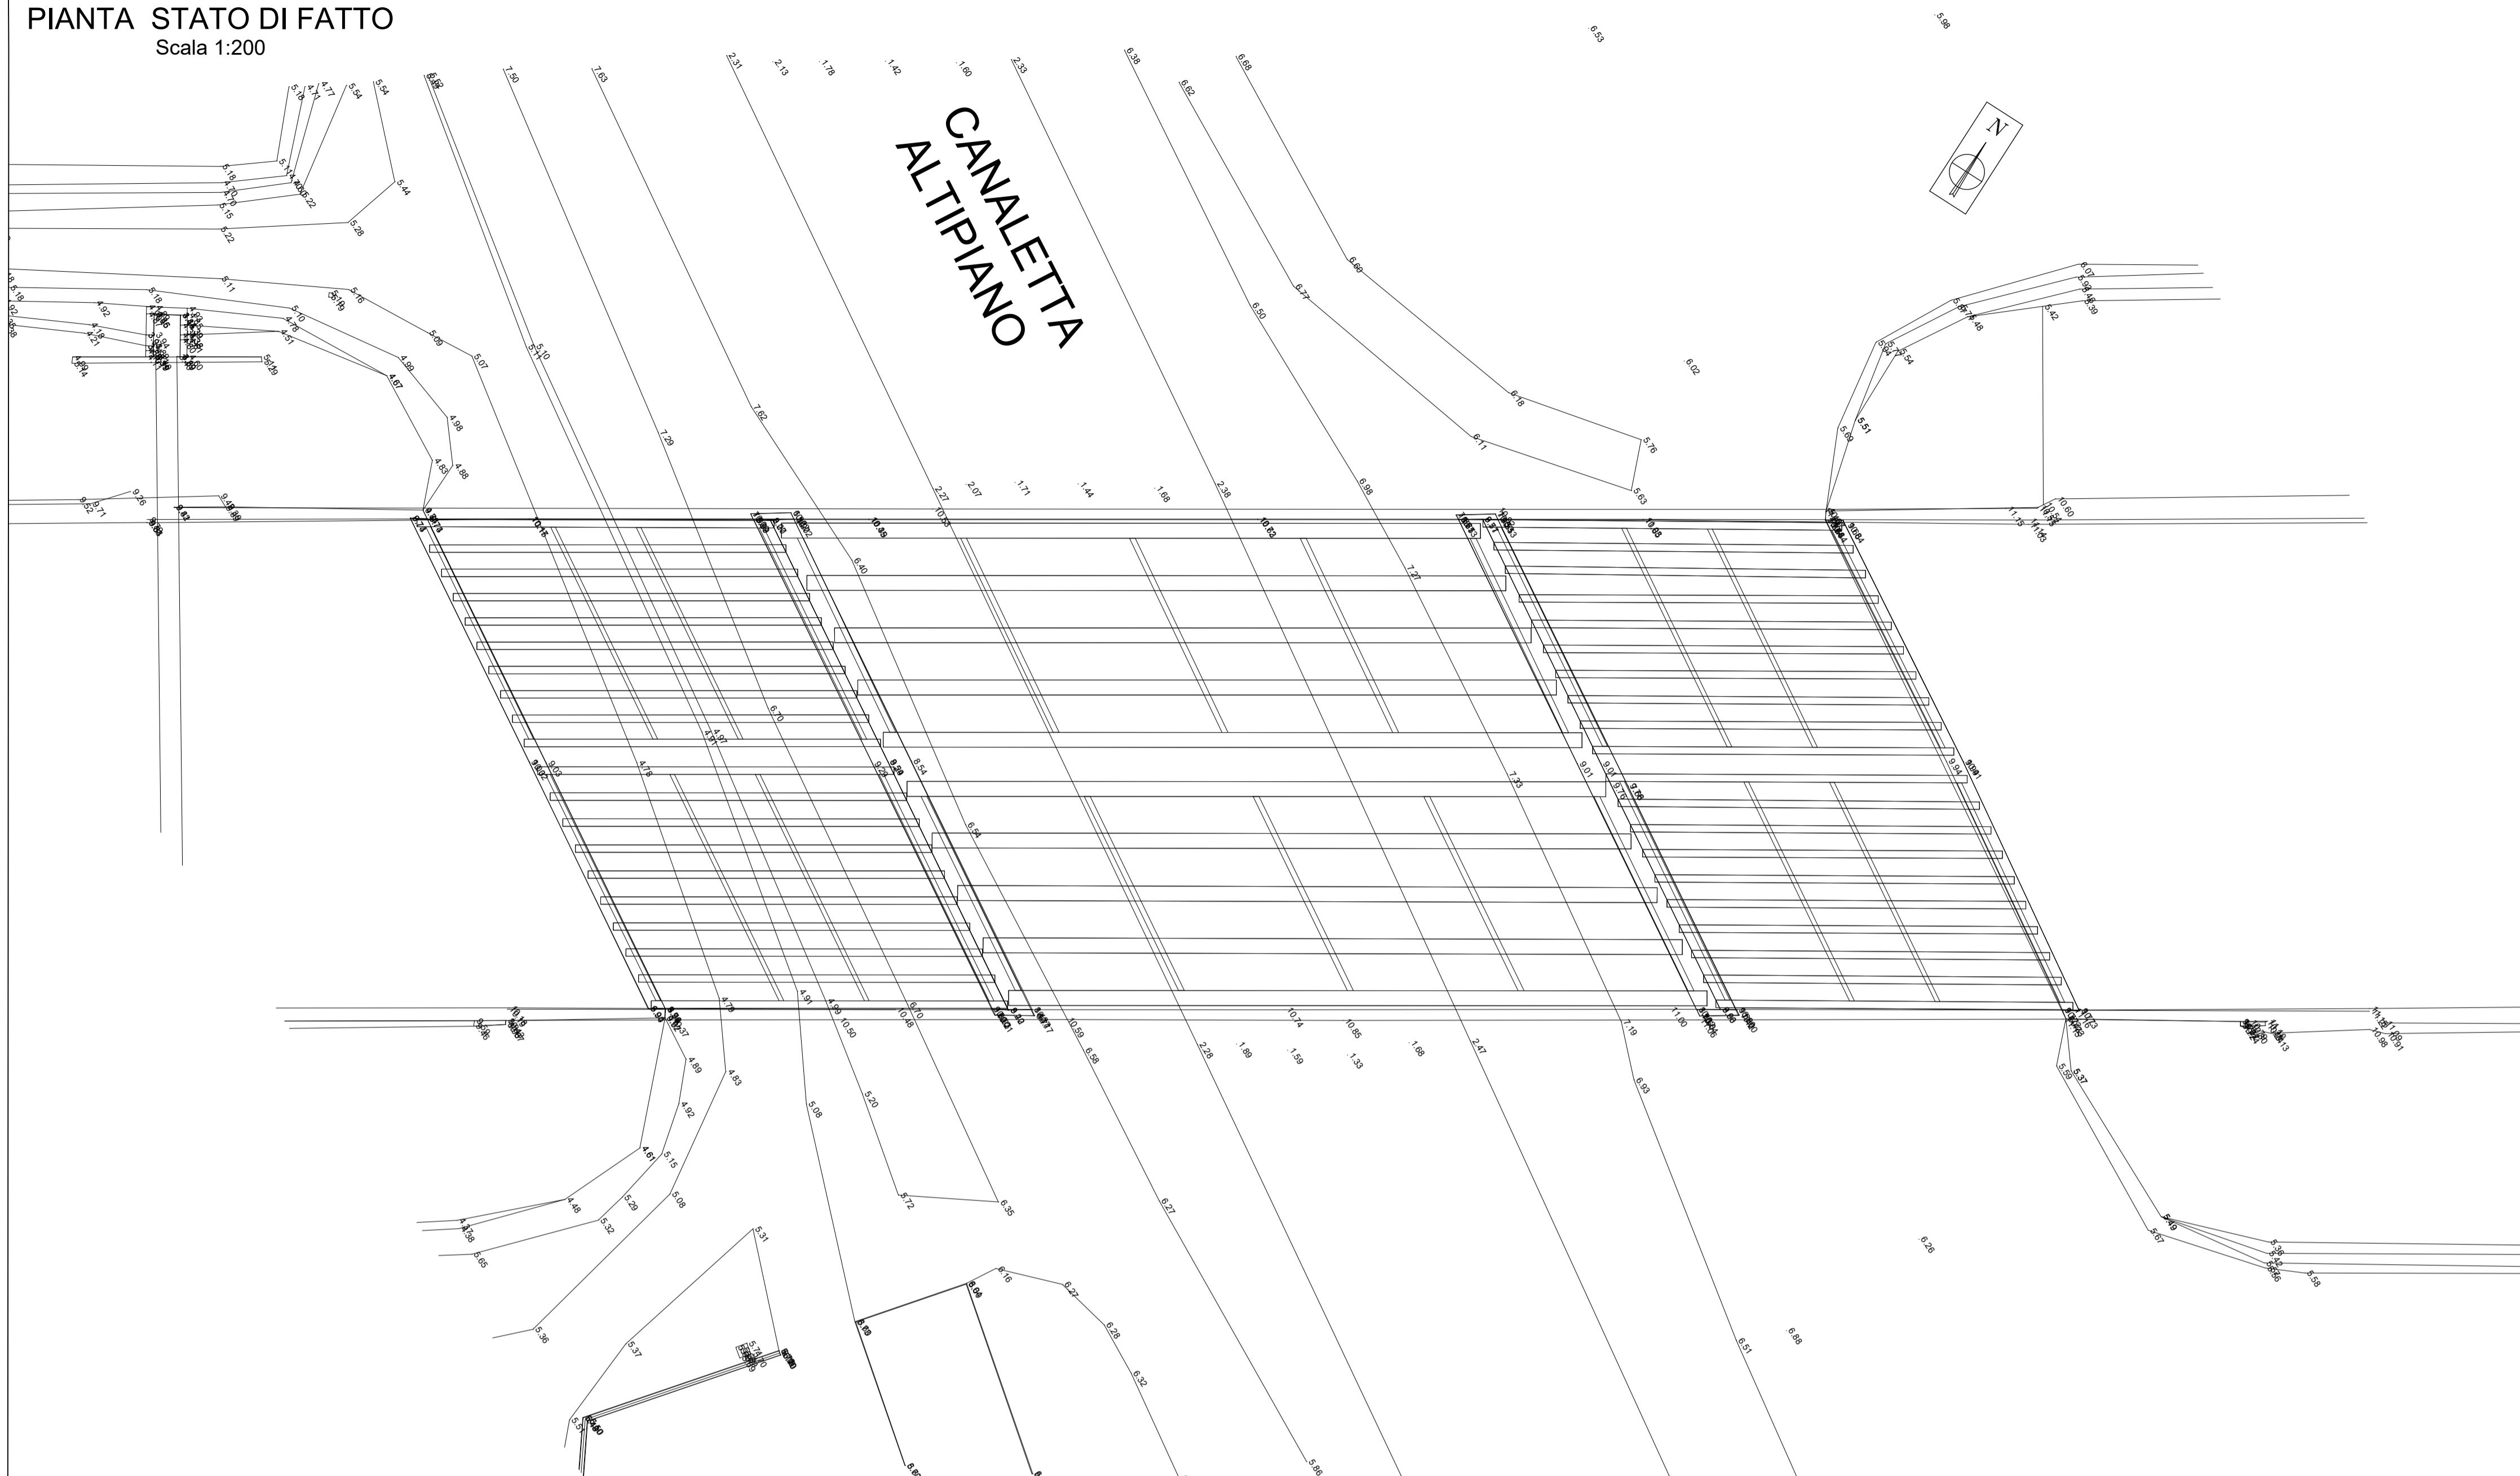

autostrade per l'italia

AUTOSTRADA (A13) : BOLOGNA-PADOVA

AMPLIAMENTO ALLA TERZA CORSIA
TRATTO : MONSELICE - PADOVA SUD

PROGETTO ESECUTIVO

AUTOSTRADA A13

VIADOTTO CANALETTA ALTIPIANO - pk 93+073/93+142
Canale Canaletta Altipiano

Inquadramento e stato attuale


IL PROGETTISTA SPECIALISTICO Ing. Paolo De Paoli Ord. Ingg. Pavia N. 1739 Responsabile Idraulica	IL RESPONSABILE INTEGRAZIONE PRESTAZIONI SPECIALISTICHE Ing. Mario Brugnoli Ord. Ingg. Roma N. A24308	IL DIRETTORE TECNICO Ing. Gianluca Salvatore Spinazzola Ord. Ingg. Milano N. A26756 T.A. - Strade
---	---	--

REFERIMENTO PROGETTO		CODICE IDENTIFICATIVO						REFERIMENTO ELABORATO		ORDINATORE
Codice Comm.	Linea S.C. Pro. Col. Appalti	Fase	Capitolo	Paragrafo	W.B.S.	Parte d'opera	Tp.	Disciplina	Programma	Rev.
111315	0000	PE	AU	V03	I10003	00000	D	IDR	0141	0

	ENGINEER COORDINATOR Ing. Mario Brugnoli Ord. Ingg. Roma N. A24308	SUPPORTO SPECIALISTICO	REVISIONE
	REDDATO:	VERIFICATO:	n. data 0 DICEMBRE 2021

VISTO DEL COMMITTENTE autostrade per l'italia IL RESPONSABILE UNICO DEL PROCEDIMENTO Ing. Maurizio Torresi	VISTO DEL CONCEDENTE Ministero delle Infrastrutture e della mobilità sostenibile DIPARTIMENTO PER LA PROGRAMMAZIONE, LE INFRASTRUTTURE E TRASPORTO A RETE E SERVIZI
--	--

PLANIMETRIA GENERALE
Scala 1:5000

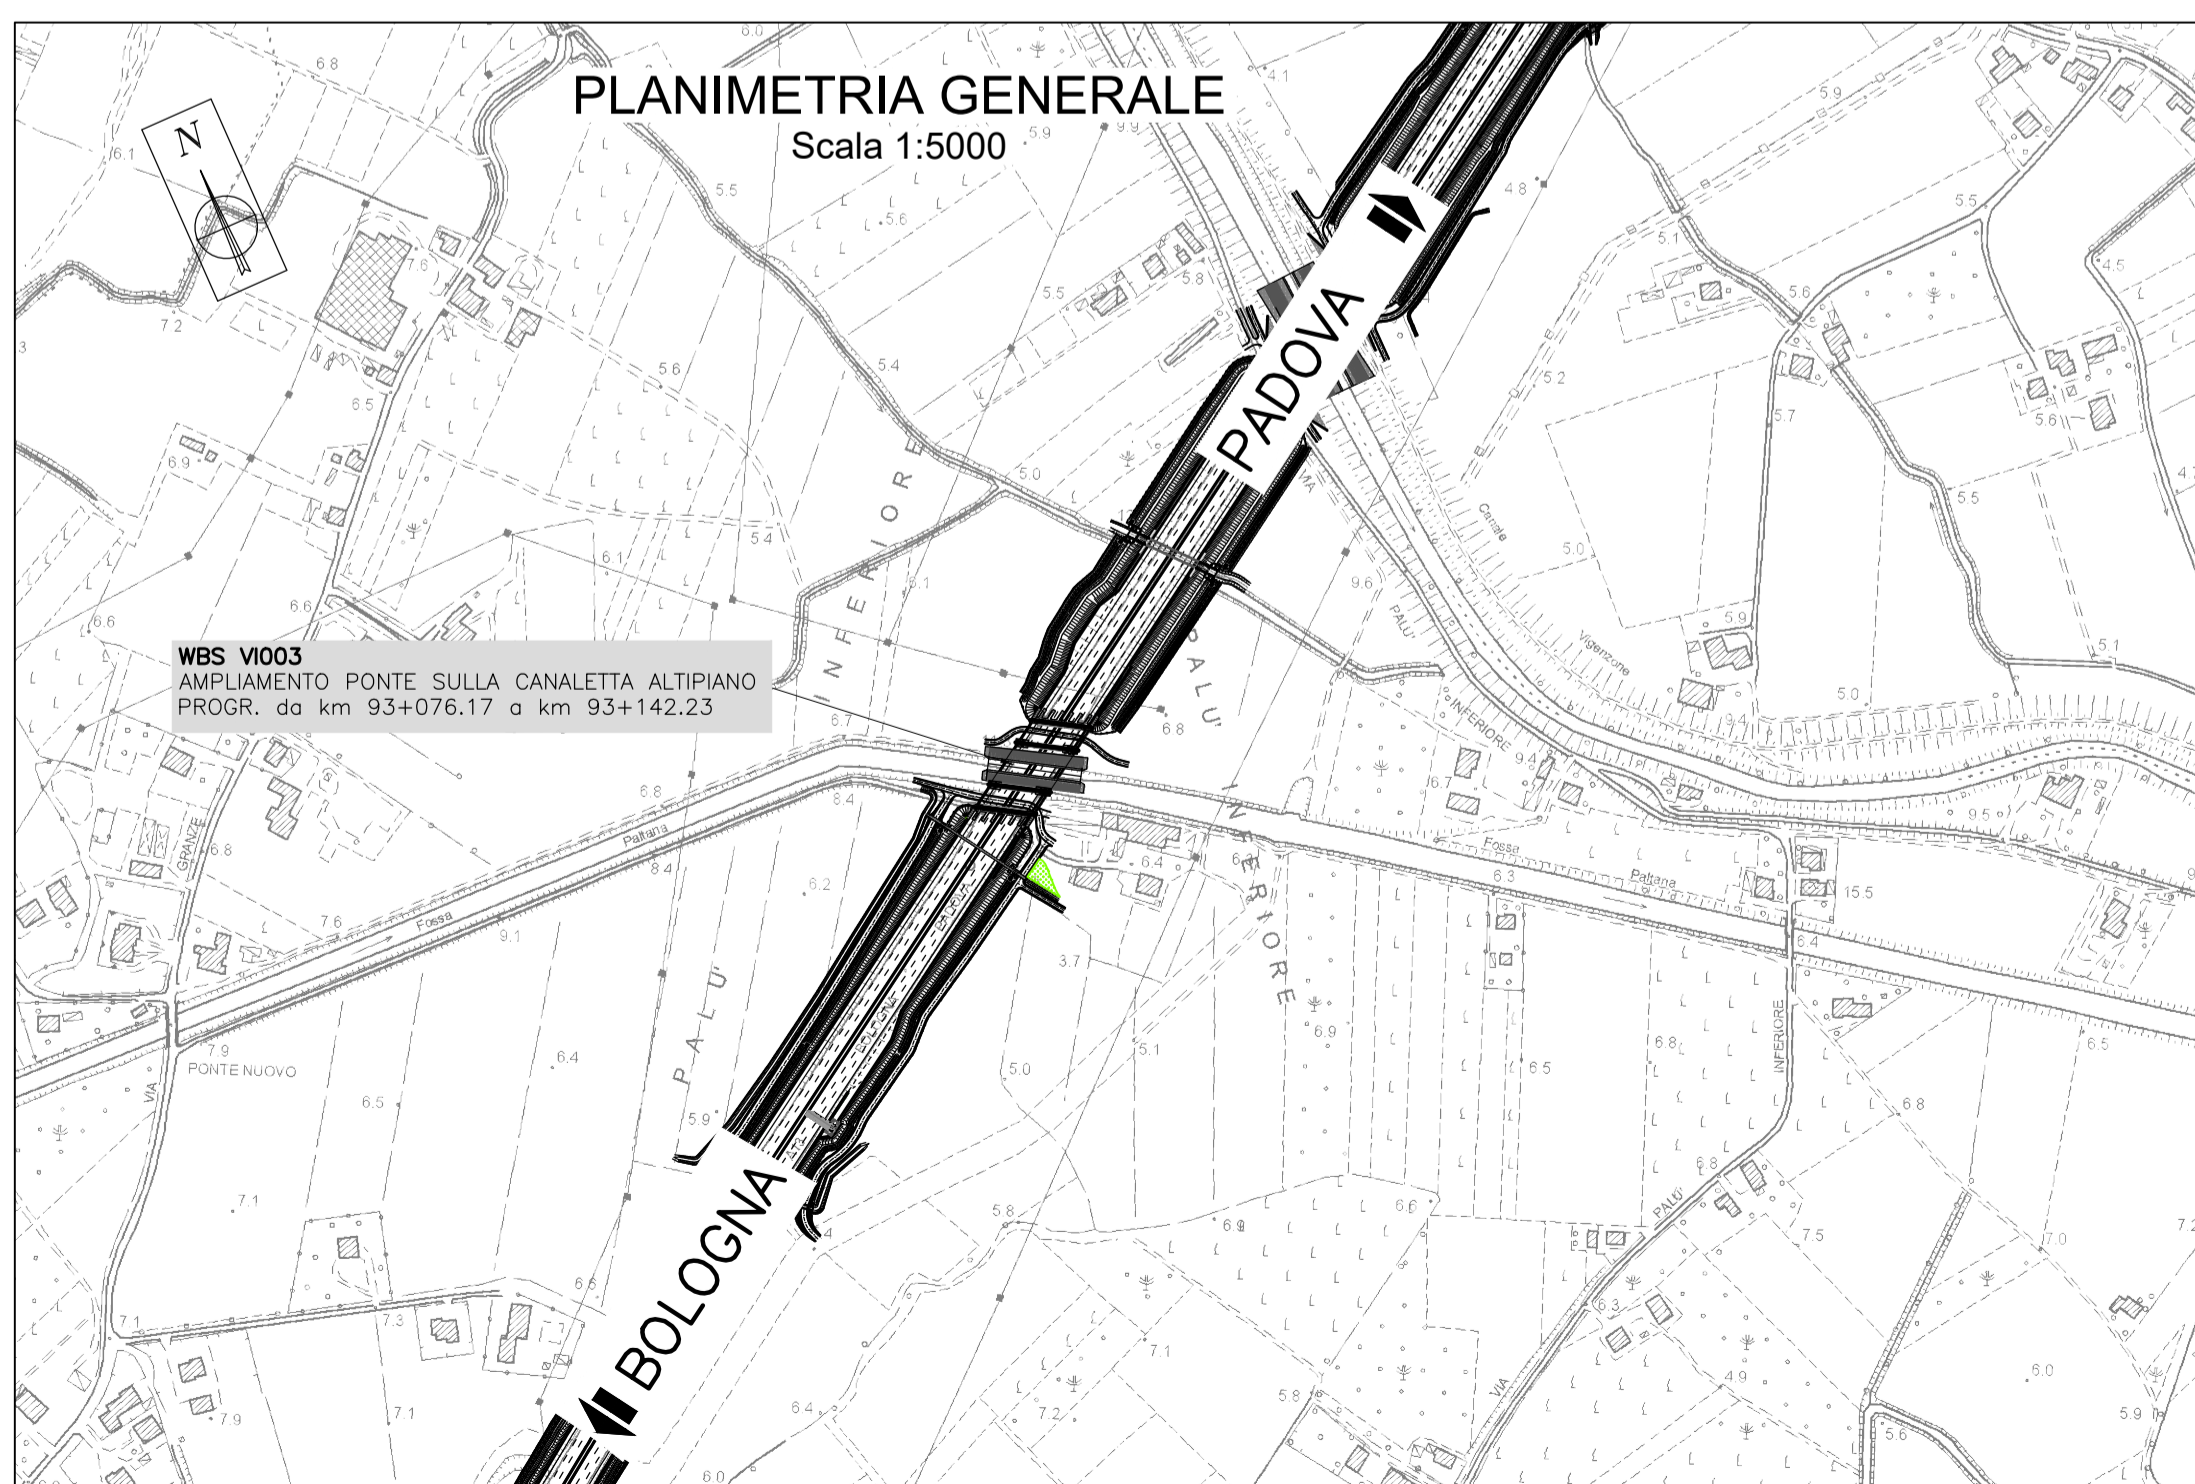

SISTEMA CATASTALE
Scala 1:1000

