



SEZIONE A-A 1:100

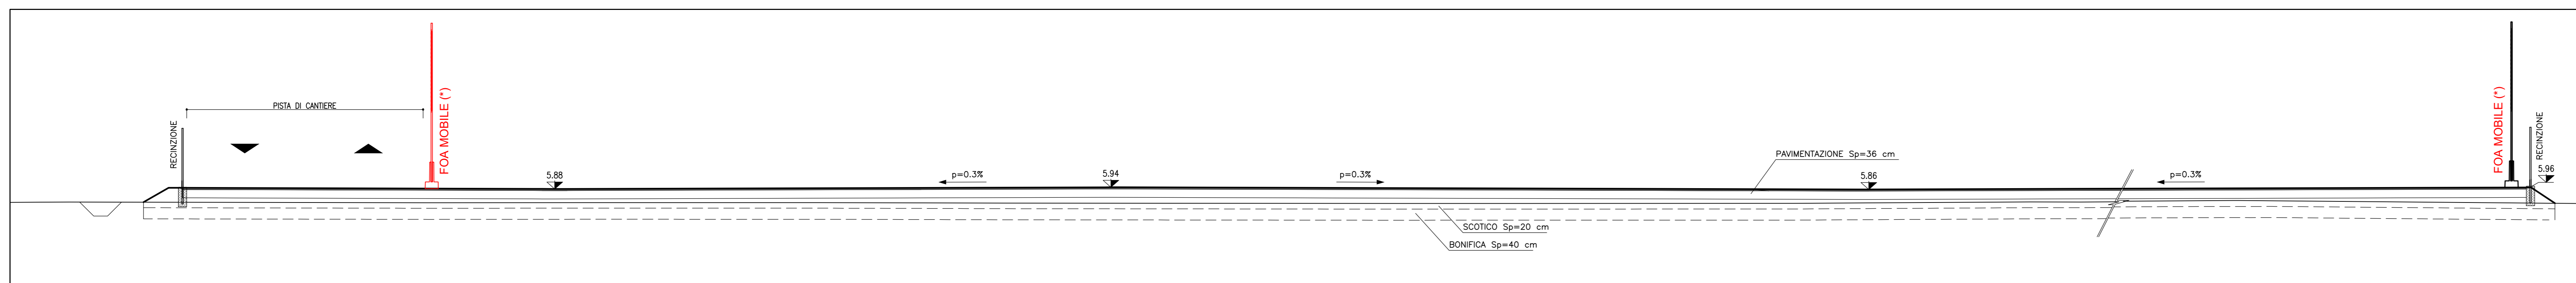


PARTICOLARE TIPOLOGIA FOA

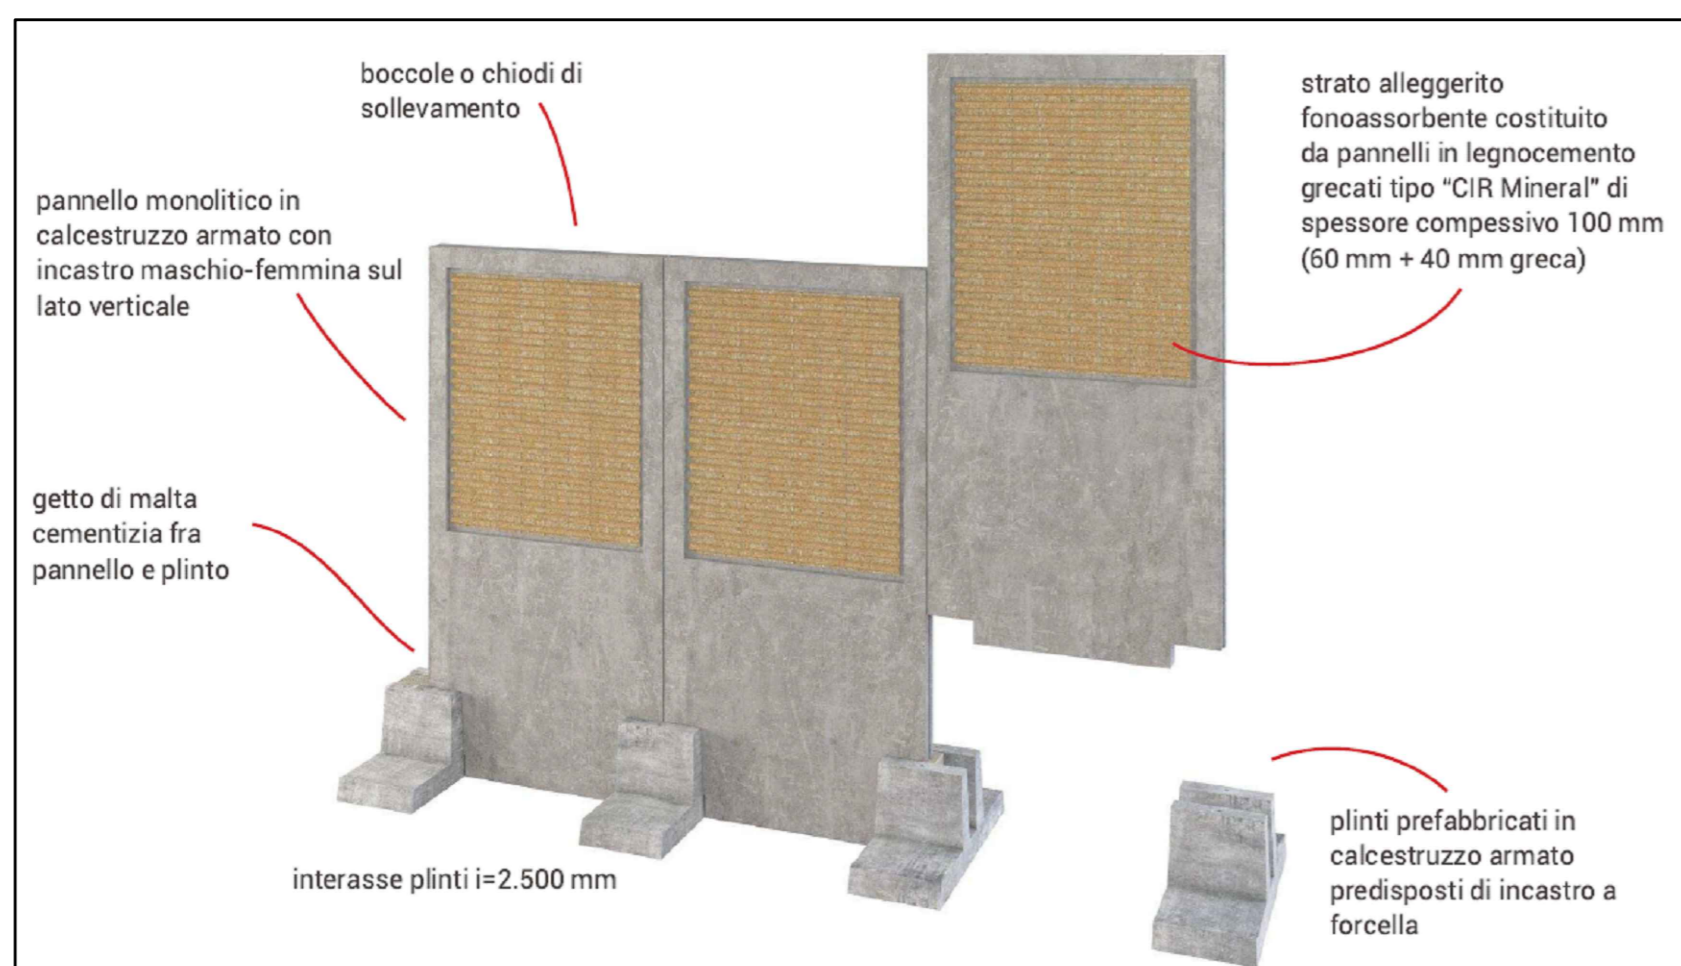

| LEGENDA | |
|---------|------------------------|
| | FOA MOBILE DI CANTIERE |

| NOTE | |
|---|--|
| (*) LA FOA MOBILE SARA' LOCALIZZATA IN FUNZIONE DELL'EFFETTIVA POSIZIONE DELLE LAVORAZIONI. | |

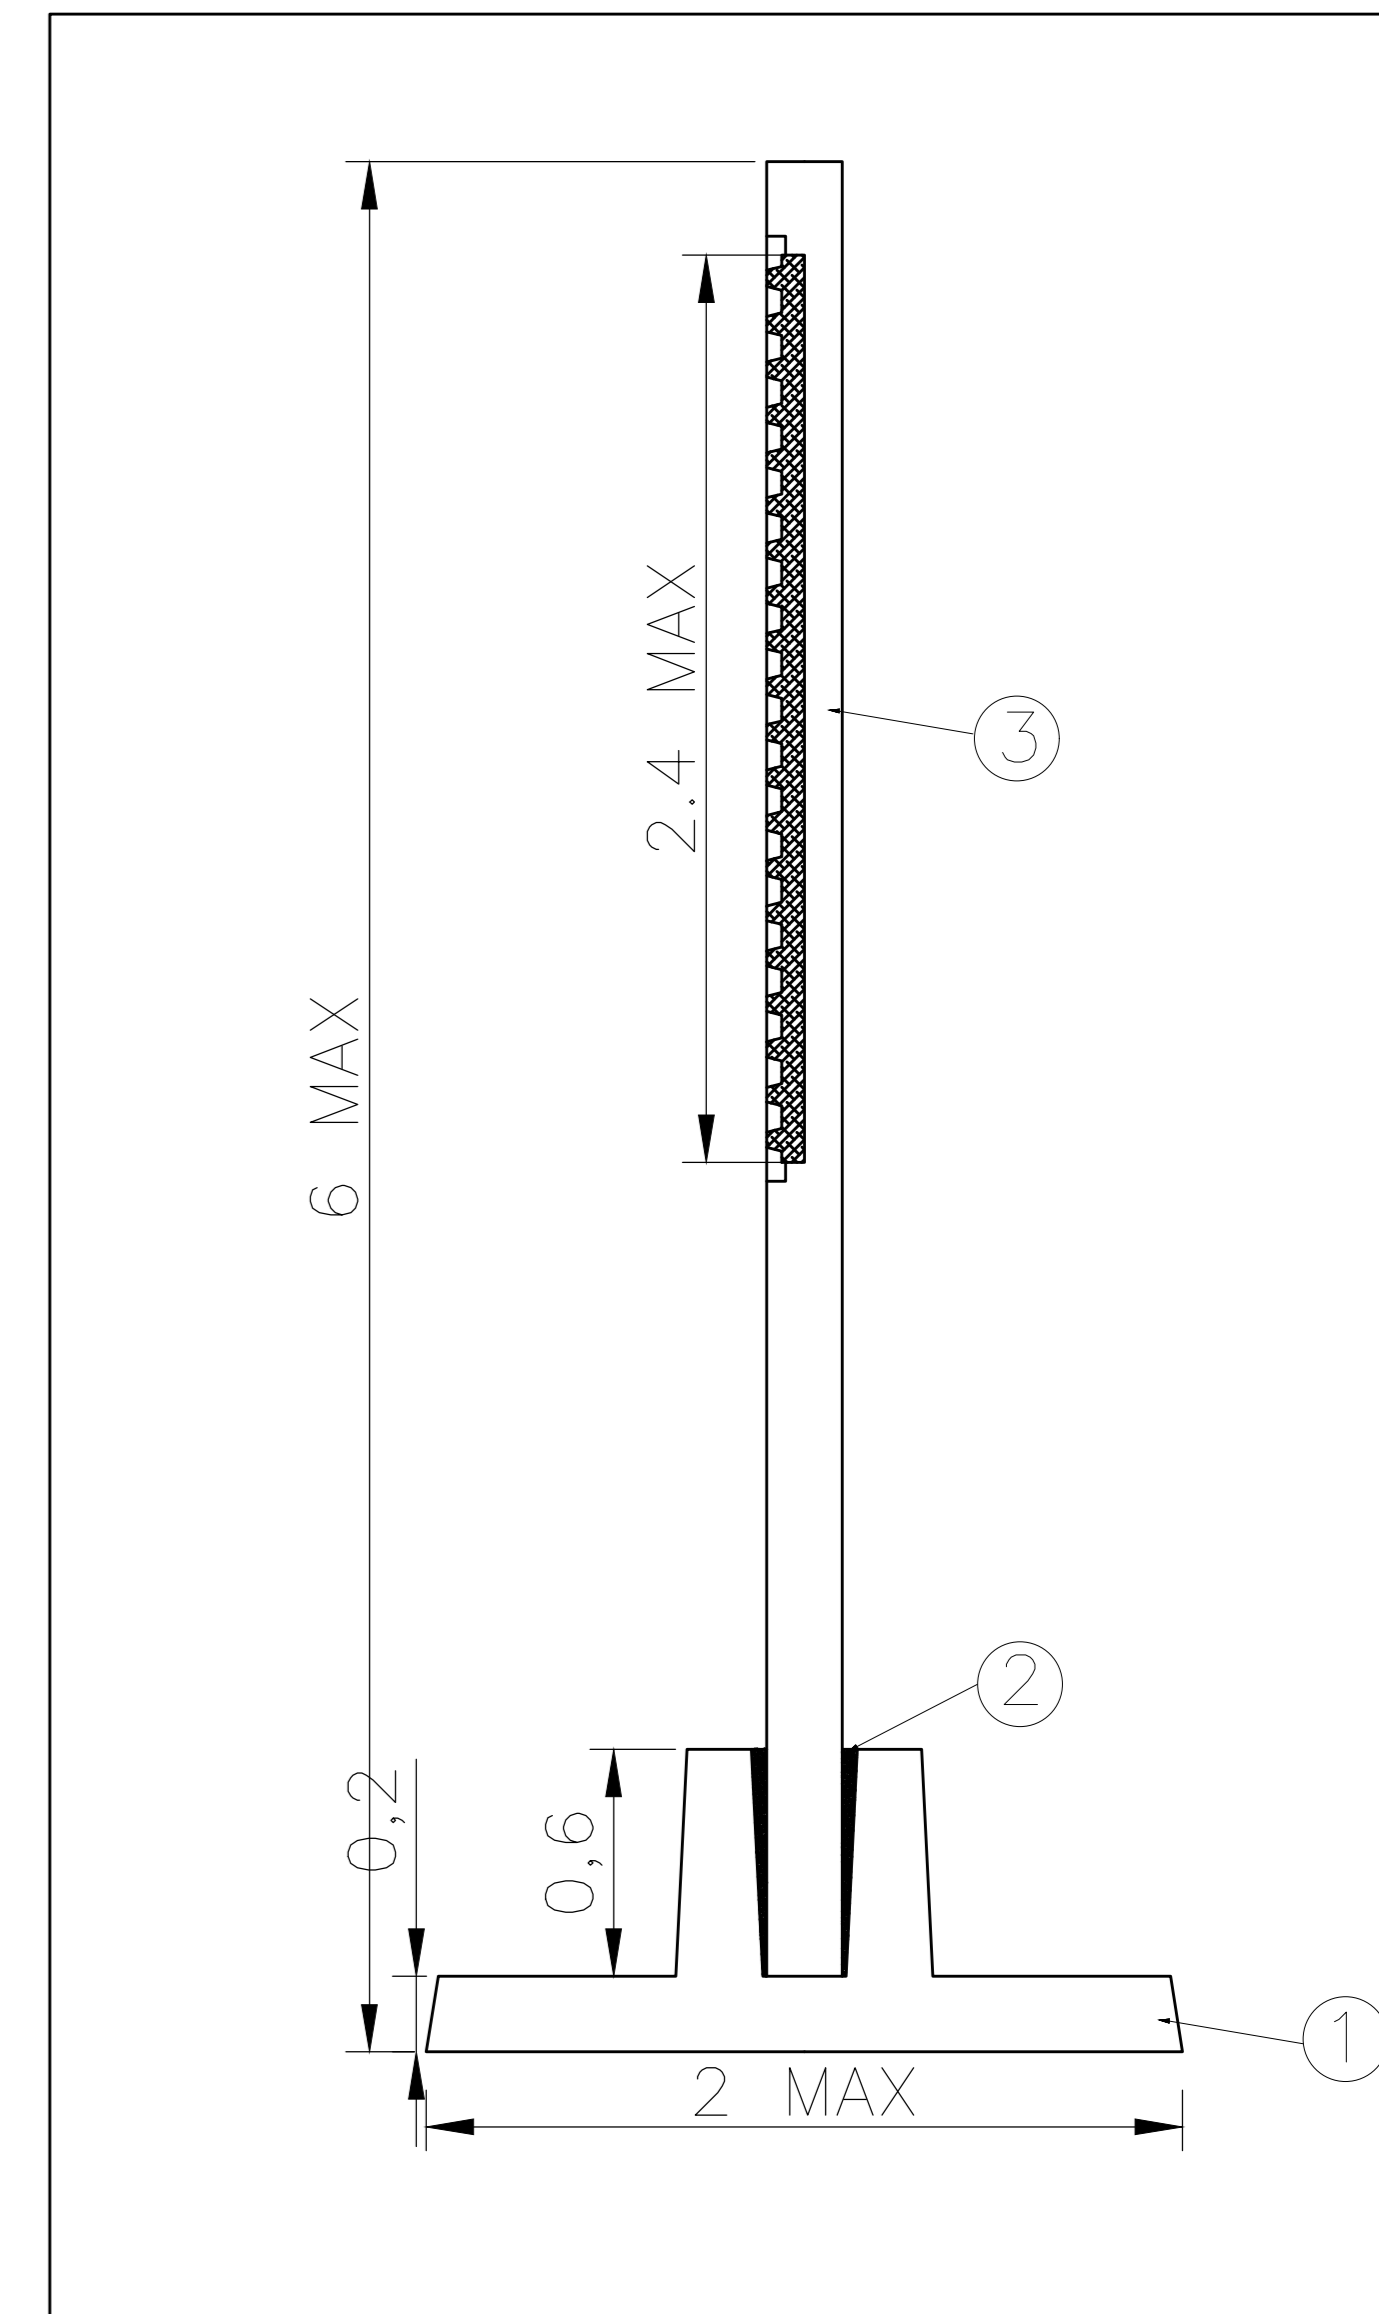

AUTOSTRADA (A13) : BOLOGNA-PADOVA

AMPLIAMENTO ALLA TERZA CORSIA
TRATTO : MONSELICE - PADOVA SUD

PROGETTO ESECUTIVO

CANTIERIZZAZIONE E FASI DEI LAVORI

AREE DI CANTIERE, VIABILITA', CAVE E DEPOSITI
CB001 - Campo Base

Barriere acustiche provvisorie
Planimetria di progetto, sezioni e particolari

| | | | | | |
|---|------|--|-----|--|------------|
| IL PROGETTISTA SPECIALISTICO Ing. Mario Brugnotti Ord. Ingg. Roma N. A24308 | | IL RESPONSABILE INTEGRAZIONE PRESTAZIONI SPECIALISTICHE Ing. Mario Brugnotti Ord. Ingg. Roma N. A24308 | | IL DIRETTORE TECNICO Ing. Andrea Tassi Ord. Ingg. Roma N. 1154 T.A. Escluso | |
| CODICE IDENTIFICATIVO | | | | | |
| 111315 | 0000 | PE/CN | ACN | CB001 | 00000 |
| D | | GEN | | 7001 | 0 |
| REVISIONE | | | | | ORDINATORE |
| ING. MARIO BRUGNOTTI | | | | | DATA |
| VERIFICATO | | | | | APPROVATO |

