




SEZIONE B-B 1:100

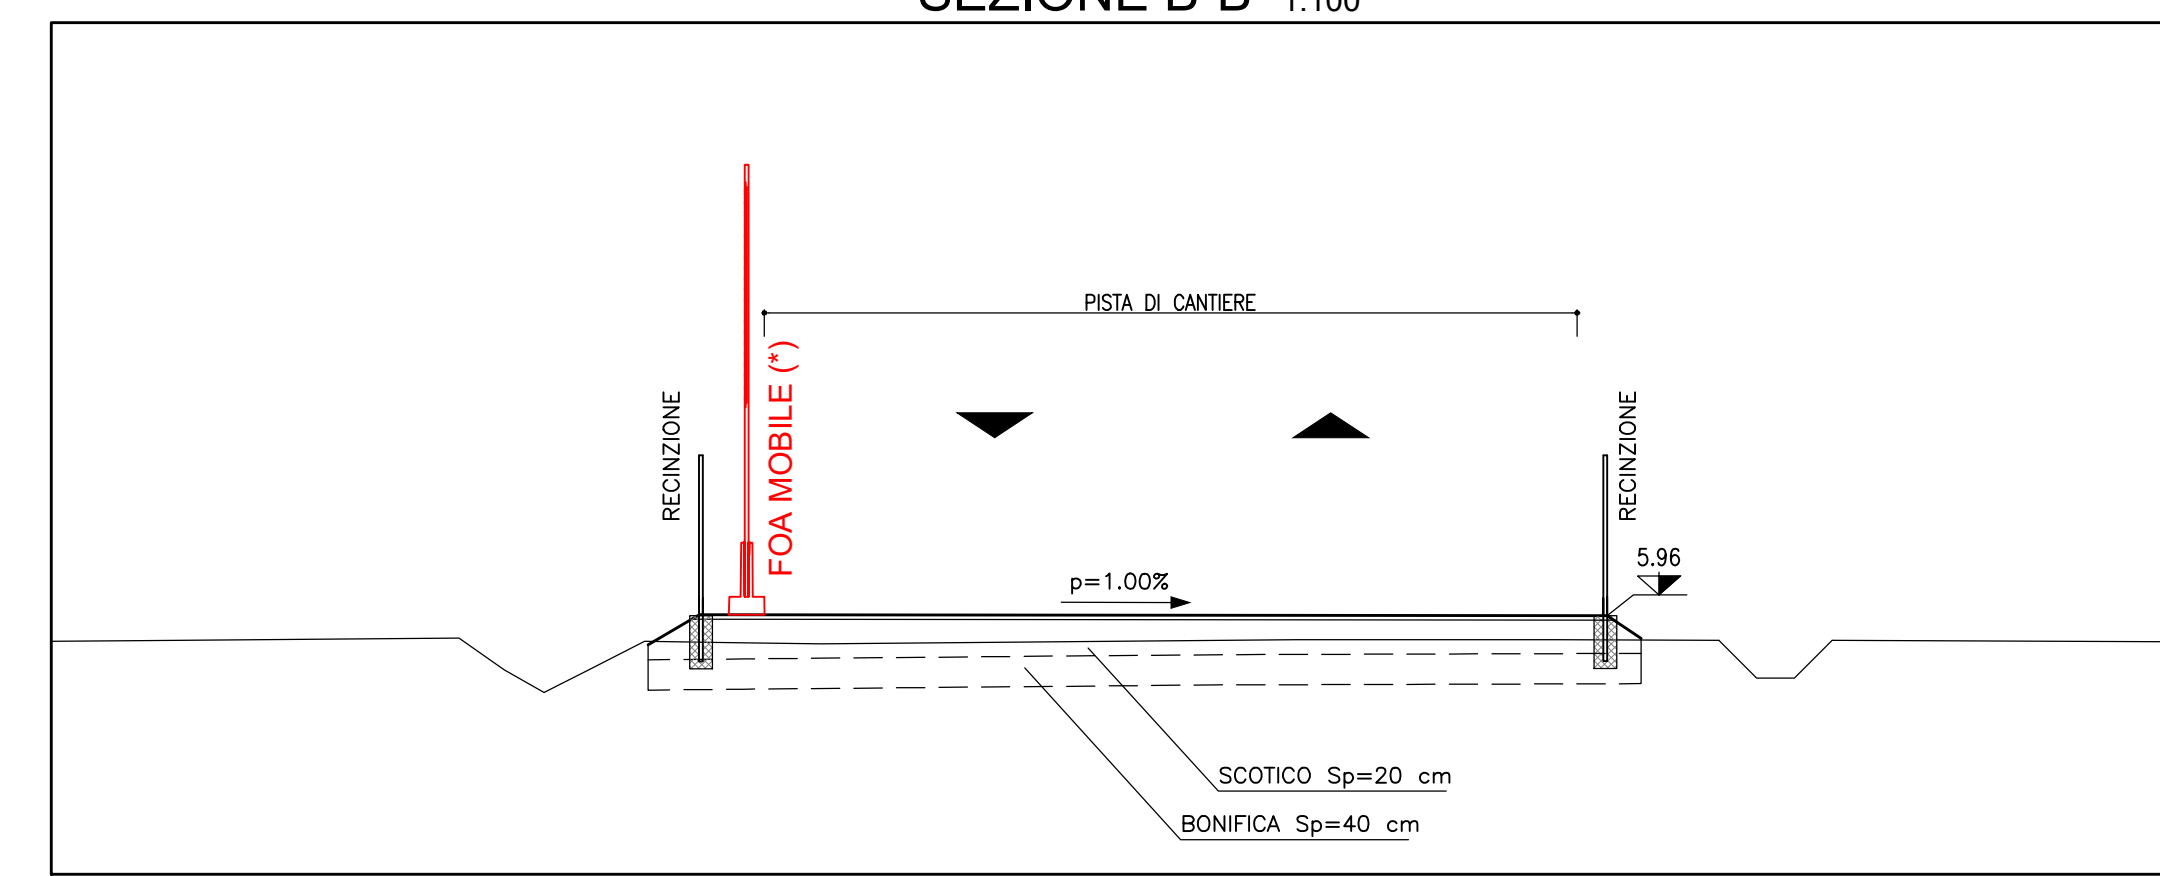

FOA MOBILE - SEZIONE 1:20

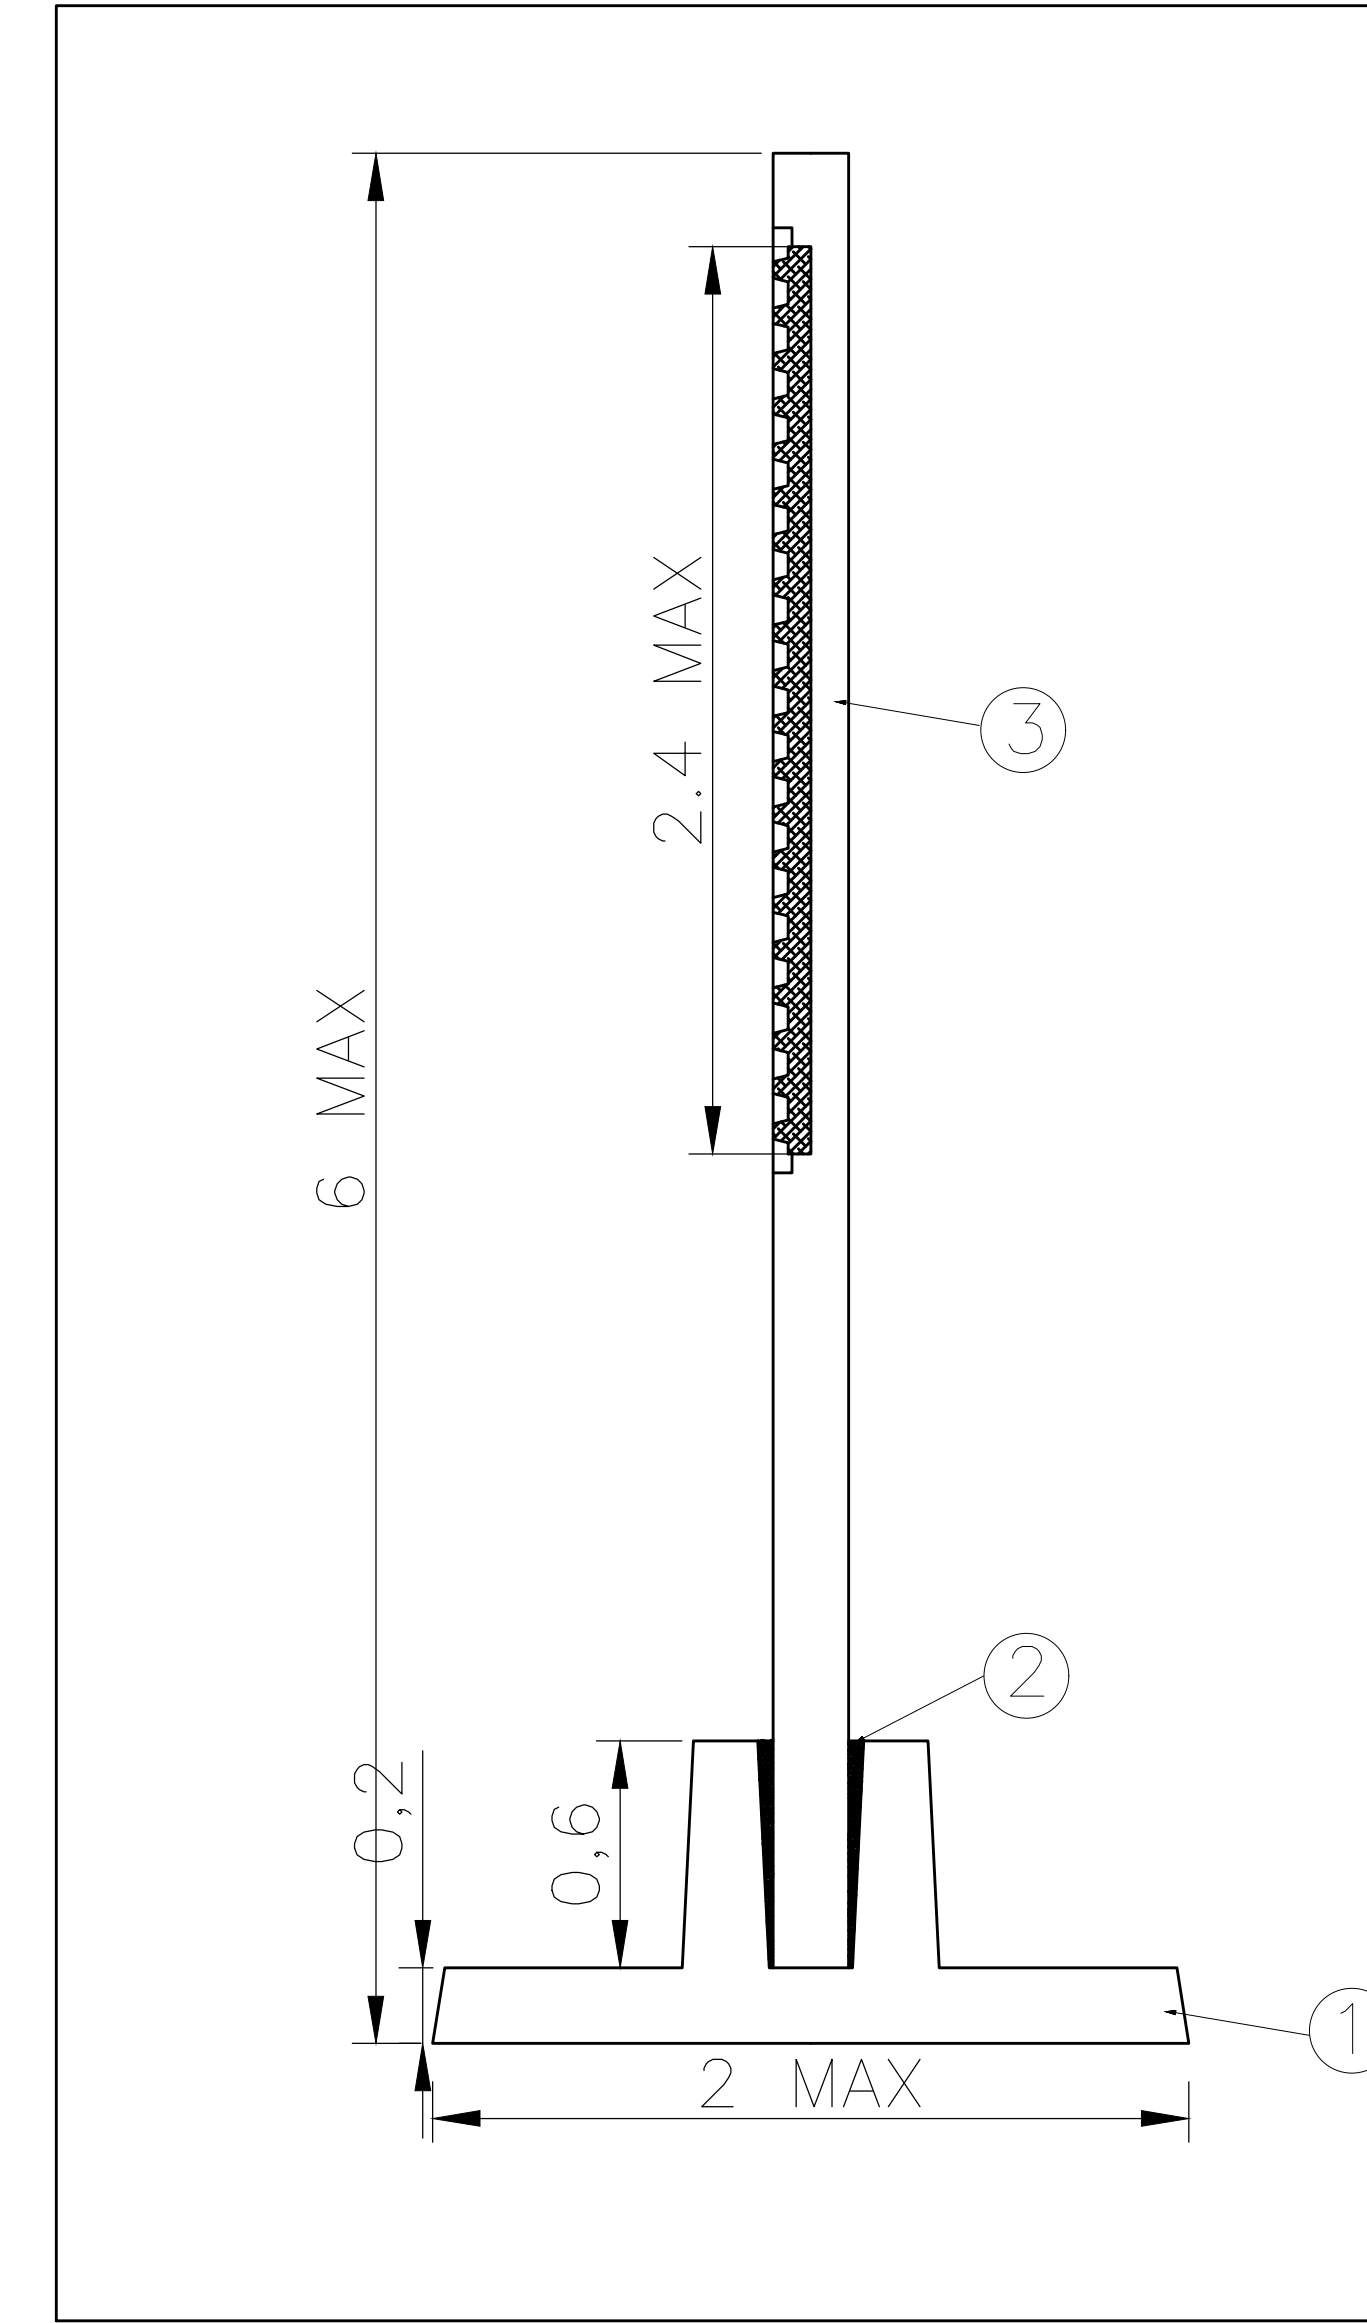

PARTICOLARE TIPOLOGIA FOA

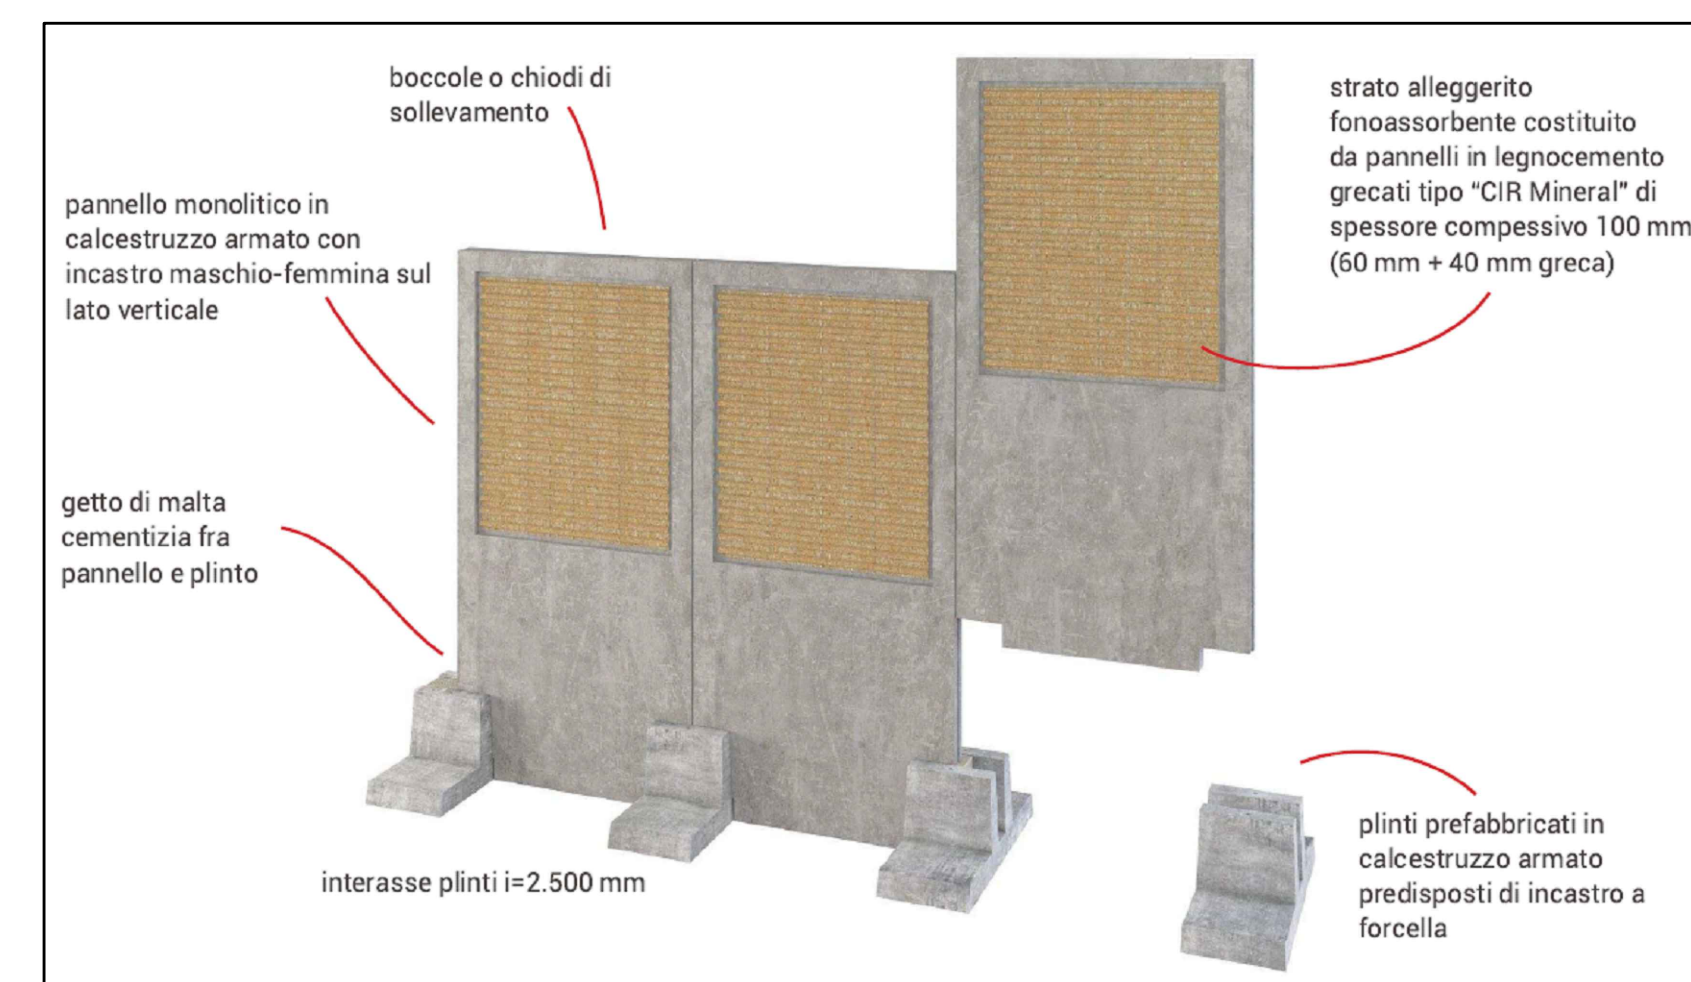

LEGENDA	
	FOA MOBILE DI CANTIERE

NOTE	
(*)	LA FOA MOBILE SARÀ LOCALIZZATA IN FUNZIONE DELL'EFFETTIVA POSIZIONE DELLE LAVORAZIONI.

**autostrade** per l'italia

AUTOSTRADA (A13) : BOLOGNA-PADOVA

AMPLIAMENTO ALLA TERZA CORSIA  
TRATTO : MONSELICE - PADOVA SUD


PROGETTO ESECUTIVO

CANTIERIZZAZIONE E FASI DEI LAVORI

AREE DI CANTIERE, VIABILITÀ, CAVE E DEPOSITI  
CO001 - Cantiere Operativo

Barriere acustiche provvisorie  
Planimetria di progetto, sezioni e particolari

IL PROGETTISTA SPECIALISTICO		IL RESPONSABILE INTEGRAZIONE PRESTAZIONI SPECIALISTICHE		IL DIRETTORE TECNICO	
Ing. Mario Brugnotti Ord. Reg. Roma N. 4243/88		Ing. Mario Brugnotti Ord. Reg. Roma N. 4243/88		Ing. Andrea Tardi Ord. Reg. Roma N. 1154 T.A. Escluso	
CODICE IDENTIFICATIVO		APPENDICE		ORDINATORE	
111315	0000	PE/CN	ACN	CO001	00000
D GEN		7011		0	
REVISIONE		DATA		SCALA	
N. 1		11/03/2012		VARE	
INGEGNER COORDINATORE		SUPPORTO SPECIALISTICO		REVISIONE	
Ing. Mario Brugnotti Ord. Reg. Roma N. 4243/88		VERIFICATO		N. 1	
REDAZIONE		VERIFICATO		DATA	
				11/03/2012	

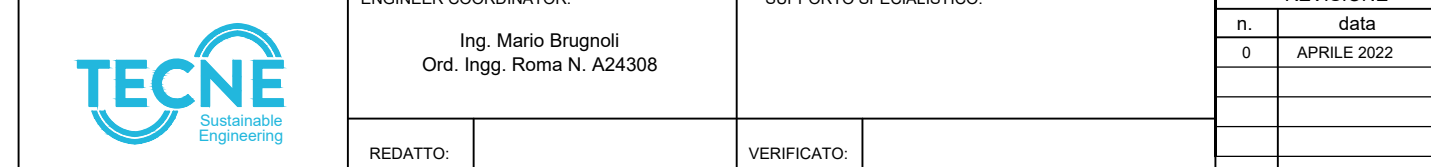

VISTO DEL COMMITTENTE  
VISTO DEL CONCESSIONARIO