


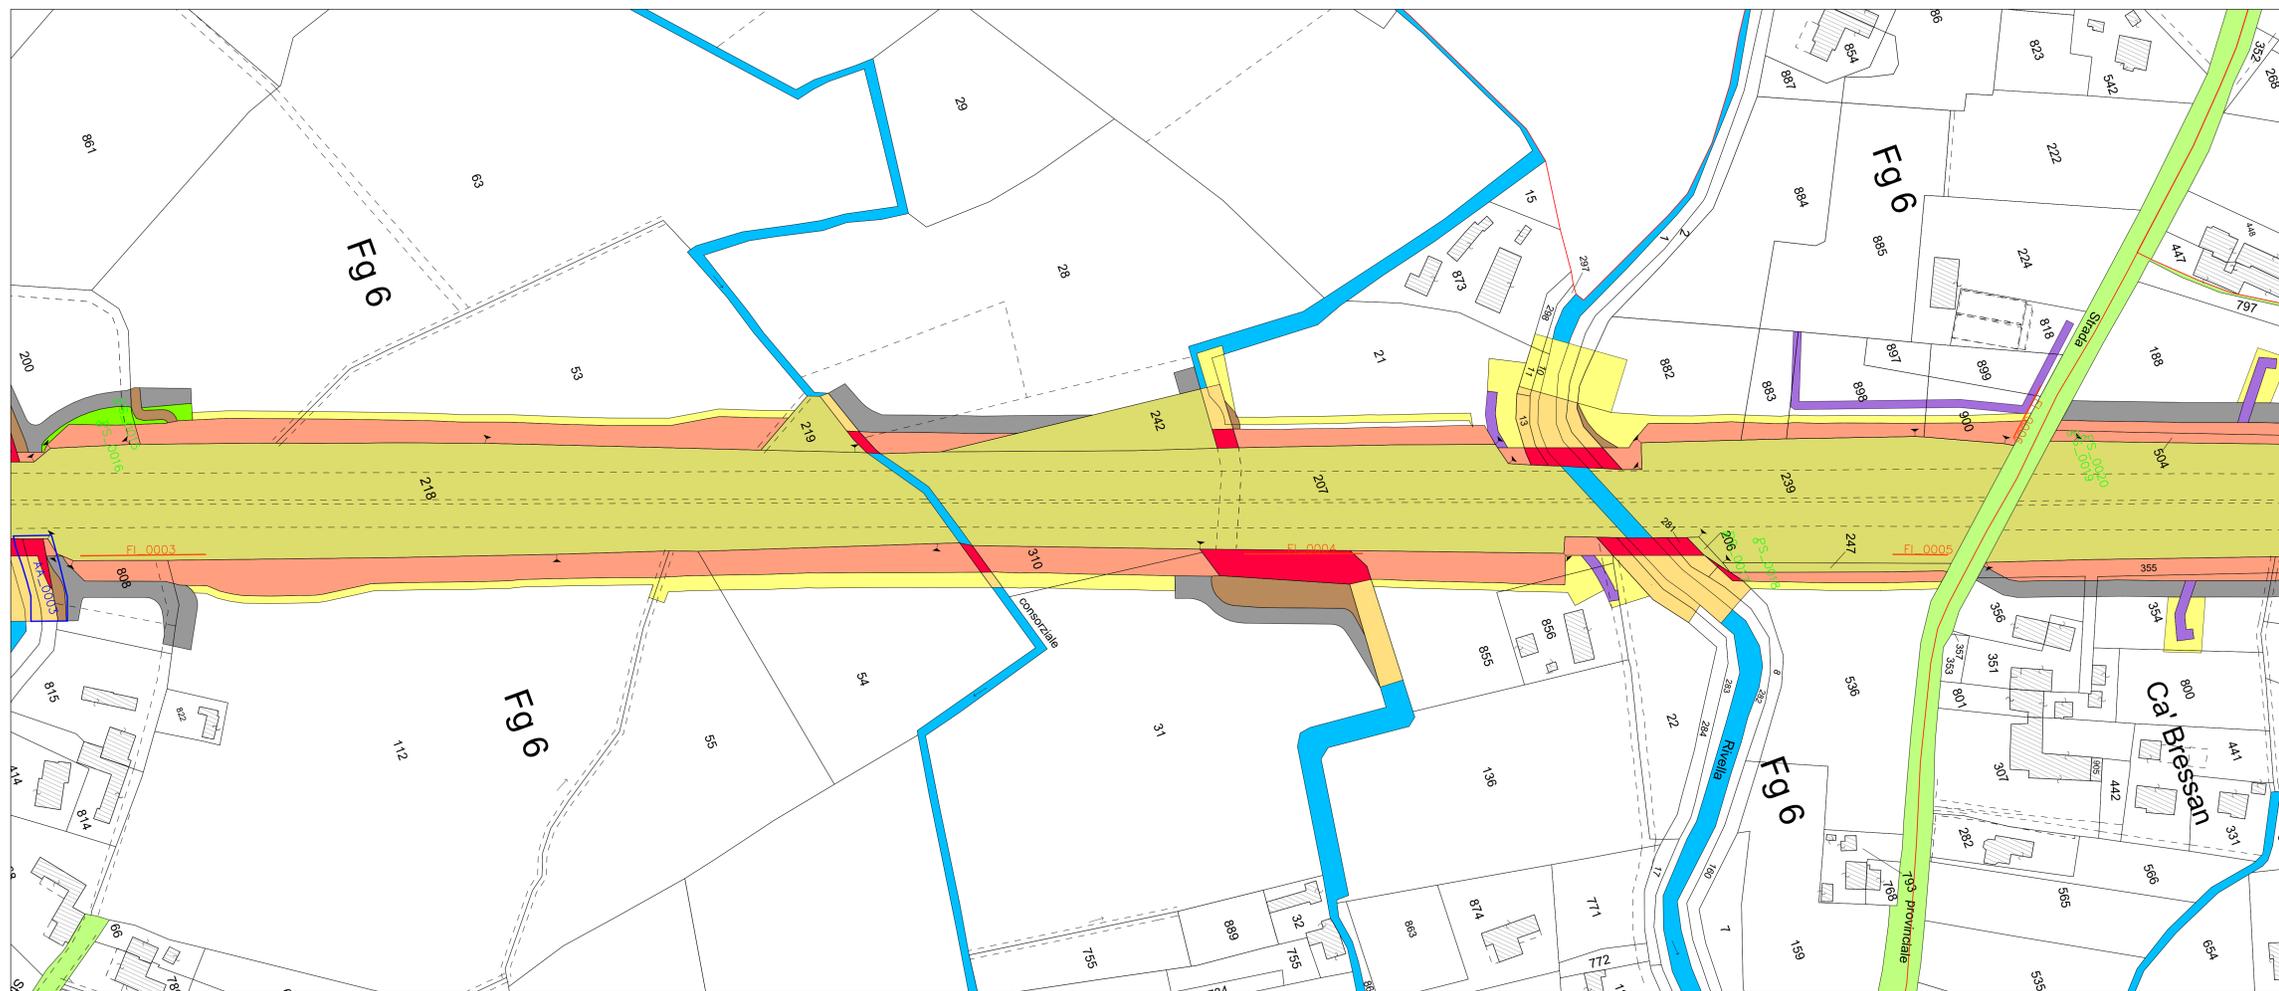

SIMBOLOGIA DI PIANO PARTICELLARE - DESCRIZIONE

CATEGORIA	DESCRIZIONE
ESISTENTE	STRADE CATASTALMENTE PUBBLICHE
	ACQUE CATASTALMENTE PUBBLICHE
OCCUPAZIONE DI PROGETTO	SEDE AUTOSTRADA, PERTINENZE AUTOSTRADALI ECC.
	DEVIATIONE STRADE E FOSSI
	RELIQUATO
OCCUPAZIONE DI PROGETTO	SISTEMAZIONE AMBIENTALE
	SERVIZI DI PASSO U.T.U.P., DI VIADOTTO, DI GALLERIA
	SERVIZI DI DRENAGGIO
	SERVIZI PER INTERFERENZE
OCCUPAZIONE DEMANIALE	OCCUPAZIONI TEMPORANEE
	AREE DEMANIALI - ASP / ANAS
	SEDE STRADA CON INTESTAZIONE CATASTALE A PRIVATI
	OCCUPAZIONI TEMPORANEE AREE DEMANIALI
OCCUPAZIONI DEFINITIVE AREE DEMANIALI	

QUADRO 4 – PLANIMETRIA DI PROGETTO dal km 90+900 al km 91+700 – 1:1.000



LEGENDA CENSIMENTO VEGETAZIONALE

PS_00NN	PIANTE SINGOLE (con codice identificativo)
FL_00NN	FILARI (con codice identificativo)
AA_00NN	AREE ASSIMILABILI A BOSCO (con codice identificativo)

autostrade per l'italia
AUTOSTRADA (A13) : BOLOGNA-PADOVA

**AMPLIAMENTO ALLA TERZA CORSIA
 TRATTO : MONSELICE - PADOVA SUD**

PROGETTO ESECUTIVO

**AUTOSTRADA A13
 ASPETTI AMBIENTALI
 Censimento vegetazionale**

Planimetria censimento su esproprio - Tav. 2
 dal km 90+100 al km 91+700

PROGETTISTA SPECIALISTICO		RESPONSABILE INTEGRAZIONE PRESTAZIONI SPECIALISTICHE		DIRETTORE TECNICO	
Dott. For. Daniela Mancolini Ord. Agr. For. Mantova N. 1093 Responsabile Ingegneria Naturalistica e Ambientale		Ing. Mario Brugno Ord. Ingg. Roma N. A24308		Ing. Sara Frisari Ord. Ingg. Genova N. 98104 1. A. Ambiente	
CODICE IDENTIFICATIVO					
CATASTRO: 111315					
MUNICIPIO: 0000					
PROVINCIA: PE					
CATEGORIA: DG					
TIPOLOGIA: AMB					
VALORE: VG000					
VALORE: 00000					
DIPARTIMENTO: D					
MUNICIPIO: SUA					
FOLIO: 0022					
FASCICOLO: 1					
SCALA: 1:1000					
PROGETTO COORDINATORE		SUPPORTO SPECIALISTICO		REVISIONE	
Ing. Mario Brugno Ord. Ingg. Roma N. A24308		MATE Soc. Coop. Dott. For. Lorenzo Mini Ord. Agr. For. Firenze N. 1000		1. 11 DICEMBRE 2021	
REDAZIONE		VERIFICAZIONE		1. 11 DICEMBRE 2021	

VISTO DEL COMMITTENTE
autostrade per l'italia
 RESPONSABILE CATASTRALE DEL PROCEDIMENTO
 Ing. Massimo Tomasi

VISTO DEL CONCESSIONARIO
Ministero delle Infrastrutture e delle Mobilità Sostenibili
 Direzione Regionale Veneto
 Ing. Massimo Tomasi