



QUADRO 5 - PLANIMETRIA DI PROGETTO dal km 91+700 al km 92+500 - 1:1.000

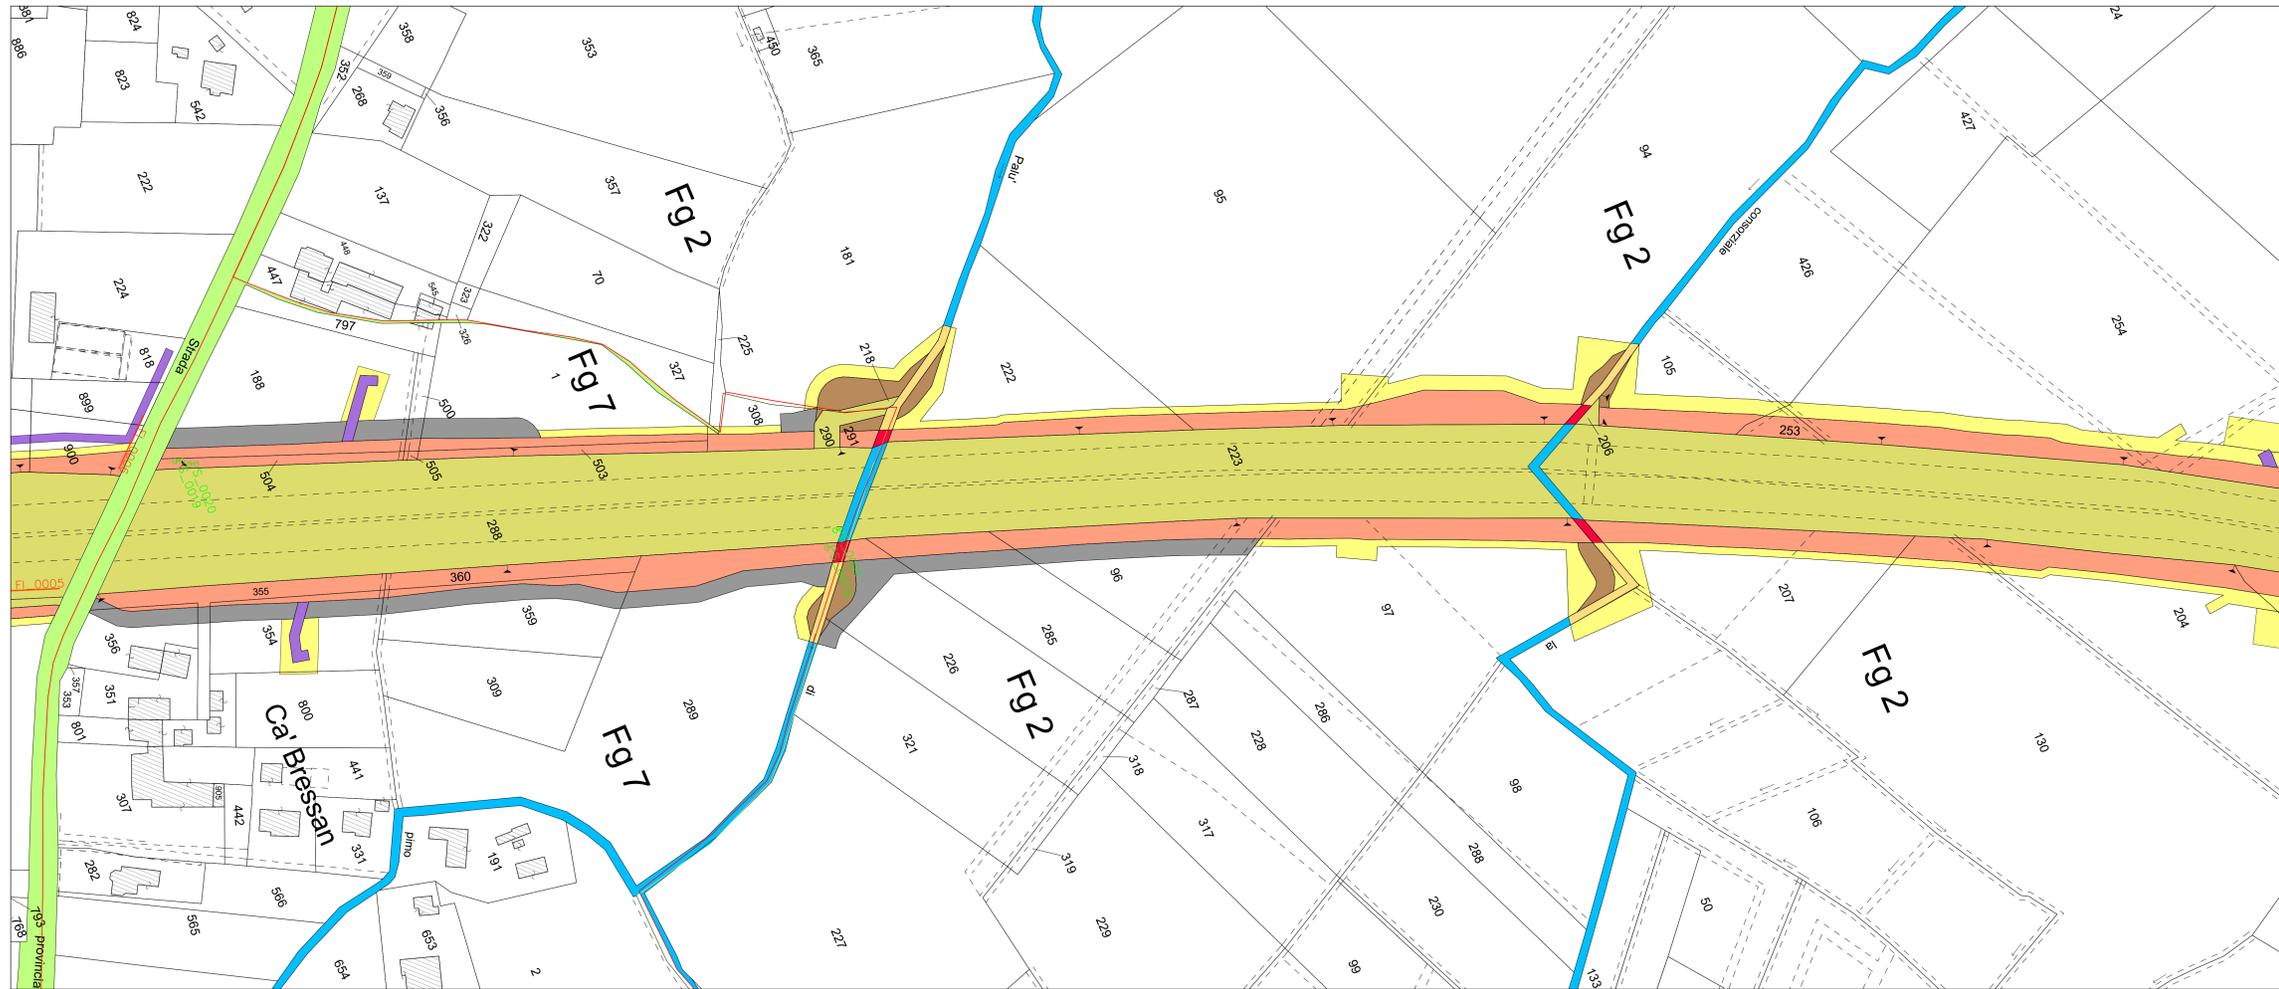

| SIMBOLOGIA DI PIANO PARTICELLARE - DESCRIZIONE | |
|--|---|
| ESISTENTE | STRADE CATASTALMENTE PUBBLICHE |
| ESISTENTE | ACQUE CATASTALMENTE PUBBLICHE |
| ESISTENTE | SEDE AUTOSTRADA, PERTINENZE AUTOSTRADALI ECC. |
| ESISTENTE | DEVIATIONE STRADE E FOSSI |
| OCUPAZIONE DI PROGETTO | RELIQUATO |
| OCUPAZIONE DI PROGETTO | SISTEMAZIONE AMBIENTALE |
| OCUPAZIONE DI PROGETTO | SERVIZI DI PASSO U.T.U.P., DI VIADOTTO, DI GALLERIA |
| OCUPAZIONE DI PROGETTO | SERVIZI DI DRENAGGIO |
| OCUPAZIONE DI PROGETTO | SERVIZI PER INTERFERENZE |
| OCUPAZIONE DI PROGETTO | OCUPAZIONI TEMPORANEE |
| OCUPAZIONE DEMANIALE | AREE DEMANIALI - ASP / ANAS |
| OCUPAZIONE DEMANIALE | SEDE STRADA CON INTESTAZIONE CATASTALE A PRIVATI |
| OCUPAZIONE DEMANIALE | OCUPAZIONI TEMPORANEE AREE DEMANIALI |
| OCUPAZIONE DEMANIALE | OCUPAZIONI DEFINITIVE AREE DEMANIALI |

QUADRO 6 - PLANIMETRIA DI PROGETTO dal km 92+500 al km 93+300 - 1:1.000

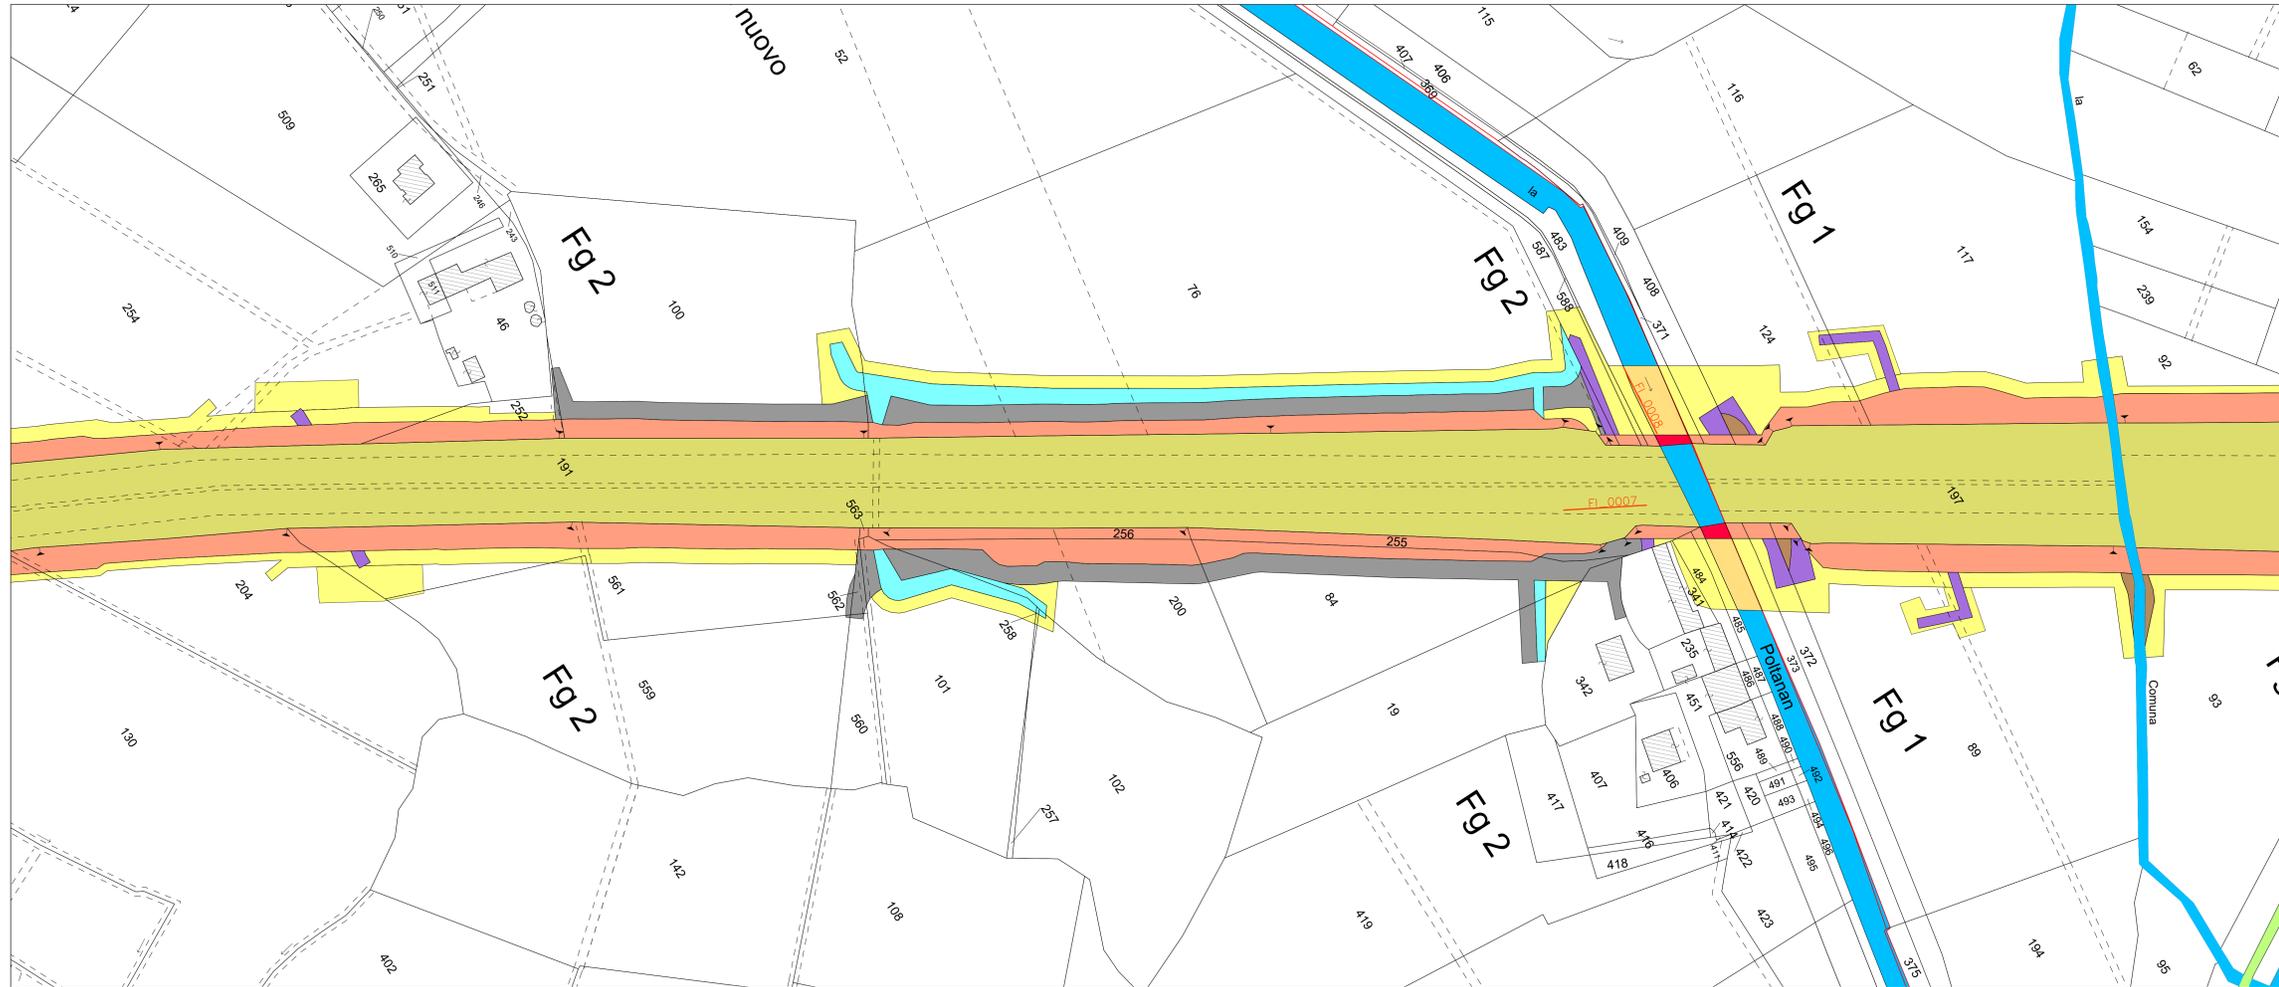

| LEGENDA CENSIMENTO VEGETAZIONALE | |
|----------------------------------|---|
| PS_OONN | PIANTE SINGOLE (con codice identificativo) |
| FL_OONN | FILARI (con codice identificativo) |
| AA_OONN | AREE ASSIMILABILI A BOSCO (con codice identificativo) |

autostrade per l'italia

AUTOSTRADA (A13) : BOLOGNA-PADOVA

AMPLIAMENTO ALLA TERZA CORSIA
TRATTO : MONSELICE - PADOVA SUD

PROGETTO ESECUTIVO

AUTOSTRADA A13
ASPETTI AMBIENTALI
Censimento vegetazionale
Planimetria censimento su esproprio - Tav. 3
dal km 91+700 al km 93+300

| | | | | | |
|---|--|---|--|---|--|
| IL PROGETTISTA SPECIALISTICO Dott. For. Daniele Mancasani Ord. Agr. For. Milano N. 1093 | | IL RESPONSABILE INTEGRAZIONE PRESTAZIONI SPECIALISTICHE Ing. Mario Brugnoti Ord. Ingg. Roma N. A24308 | | IL DIRETTORE TECNICO Ing. Sara Frisiani Ord. Ingg. Genova N. 86104 T.A. Ambiente | |
| CODICE IDENTIFICATIVO 111315 0000 PE DG AMB VG000 00000 D SUA 0023 1 | | | | | |
| INGENIER COORDINATORE Ing. Mario Brugnoti Ord. Ingg. Roma N. A24308 | | SUPPORTO SPECIALISTICO MATE Soc. Coop. Dott. For. Lorenzo Mini Ord. Agr. For. Firenze N. 1200 | | REVISIONE 1.1 DICEMBRE 2021 1.2 LUGLIO 2022 | |
| REDATTO | | VERIFICATO | | | |

VISTO DEL COMMITTENTE
autostrade per l'italia
IL RESPONSABILE CANTIERE DEL PROCEDIMENTO
Ing. Massimo Torresi

VISTO DEL CONCESSIONARIO
Ministero delle Infrastrutture e delle Mobilità Sostenibili
Ing. Massimo Torresi