


QUADRO 7 - PLANIMETRIA DI PROGETTO dal km 93+300 al km 94+100 - 1:1.000

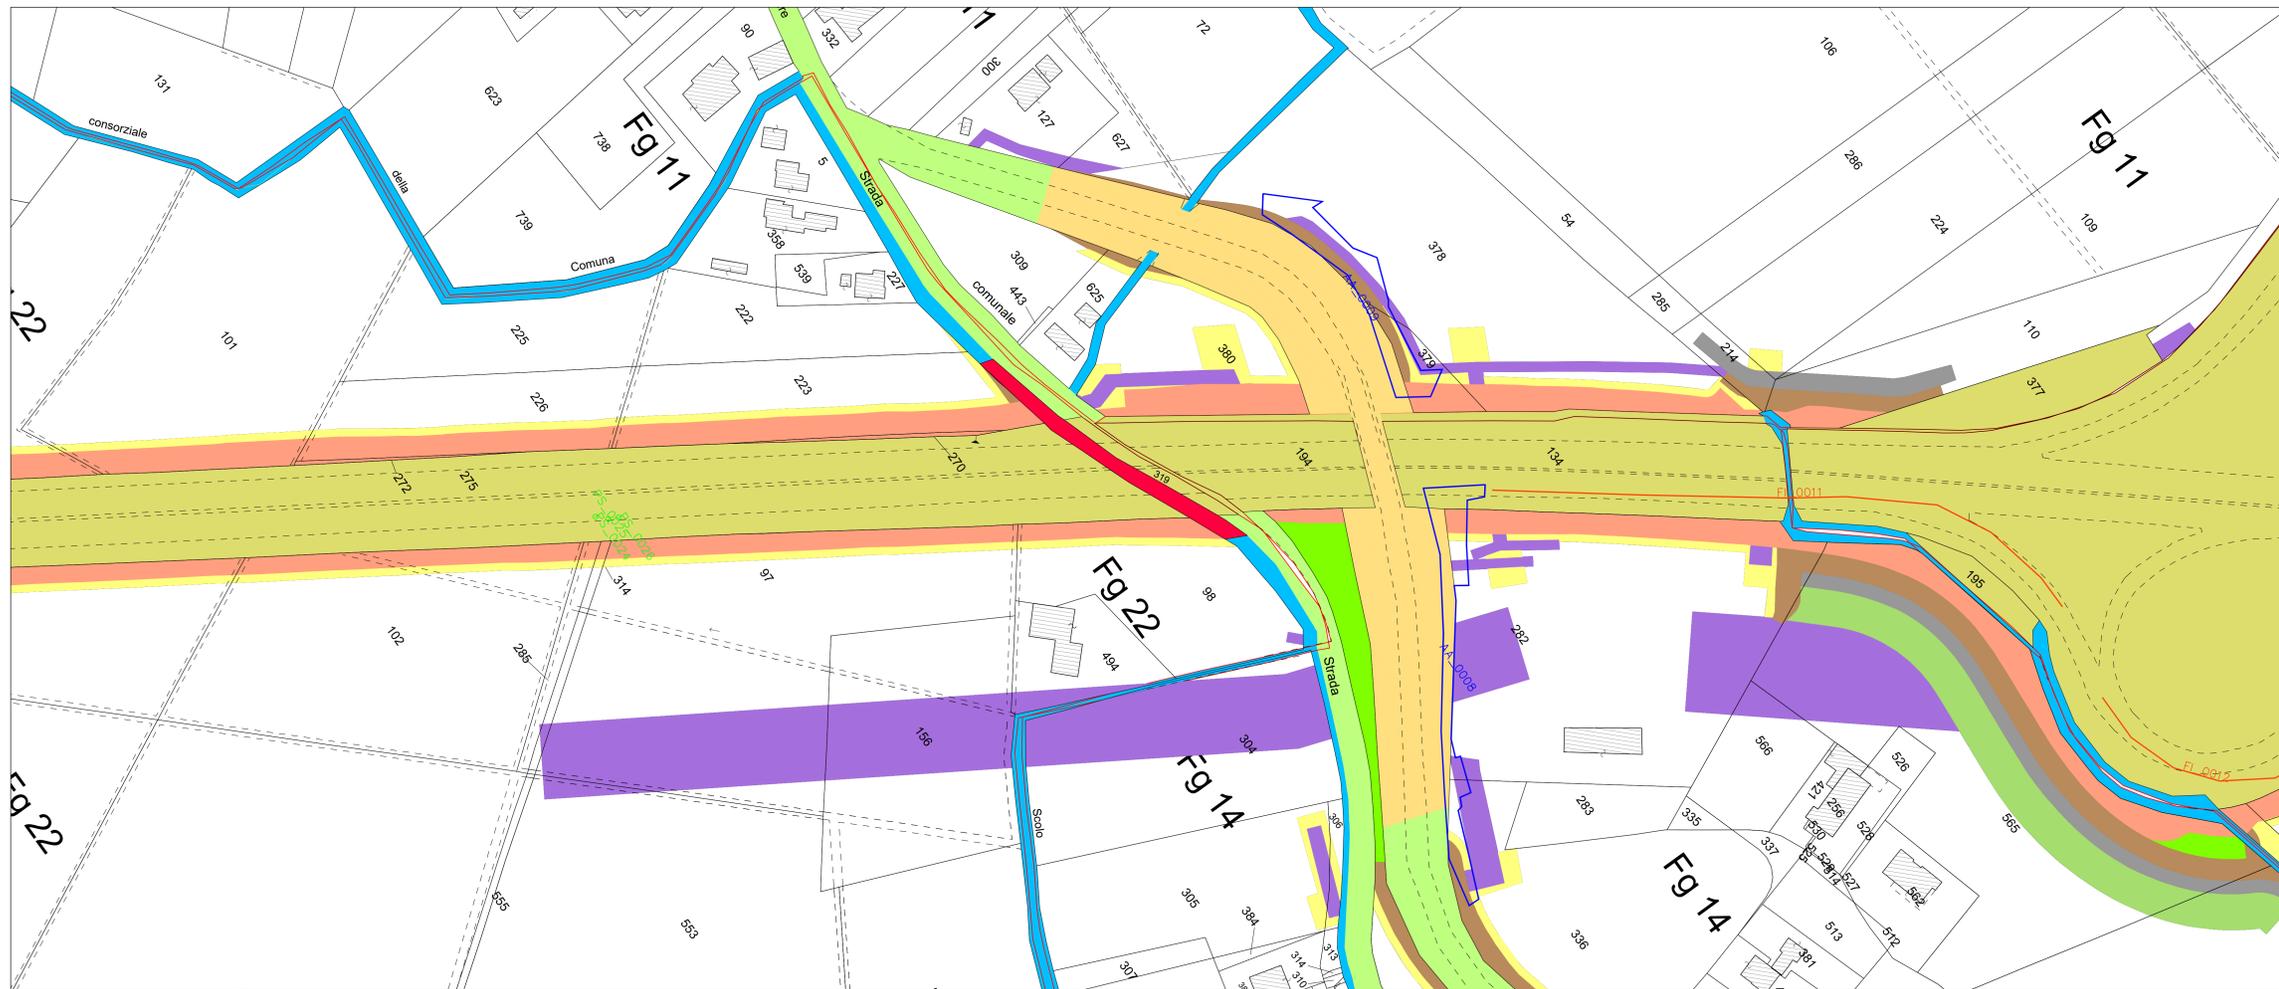

| SIMBOLOGIA DI PIANO PARTICELLARE - DESCRIZIONE | |
|--|---|
| ESISTENTE | STRADE CATASTALMENTE PUBBLICHE |
| ESISTENTE | ACQUE CATASTALMENTE PUBBLICHE |
| ESISTENTE | SEDE AUTOSTRADA, PERTINENZE AUTOSTRADALI ECC. |
| ESISTENTE | DEVIATIONE STRADE E FOSSI |
| ESISTENTE | RELIQUATO |
| ESISTENTE | SISTEMAZIONE AMBIENTALE |
| ESISTENTE | SERVITÙ DI PASSO U.T.A.P., DI VIADOTTO, DI GALLERIA |
| ESISTENTE | SERVITÙ DI DRENAGGIO |
| ESISTENTE | SERVITÙ PER INTERFERENZE |
| ESISTENTE | OCCUPAZIONI TEMPORANEE |
| ESISTENTE | AREE DEMANIALI - ASP/ANAS |
| ESISTENTE | SEDE STRADA CON INTESTAZIONE CATASTALE A PRIVATI |
| ESISTENTE | OCCUPAZIONI TEMPORANEE AREE DEMANIALI |
| ESISTENTE | OCCUPAZIONI DEFINITIVE AREE DEMANIALI |

QUADRO 8 - PLANIMETRIA DI PROGETTO dal km 94+100 al km 94+900 - 1:1.000



| LEGENDA CENSIMENTO VEGETAZIONALE | |
|----------------------------------|---|
| PS_00NN | PIANTE SINGOLE (con codice identificativo) |
| FL_00NN | FILARI (con codice identificativo) |
| AA_00NN | AREE ASSIMILABILI A BOSCO (con codice identificativo) |

autostrade per l'italia

AUTOSTRADA (A13) : BOLOGNA-PADOVA

AMPLIAMENTO ALLA TERZA CORSIA
TRATTO : MONSELICE - PADOVA SUD

PROGETTO ESECUTIVO

| | |
|--|--|
| AUTOSTRADA A13 | |
| ASPETTI AMBIENTALI Censimento vegetazionale | |
| Planimetria censimento su esproprio - Tav. 4 dal km 93+300 al km 94+900 | |

| IL PROGETTISTA SPECIALISTICO | | IL RESPONSABILE INTEGRAZIONE PRESTAZIONI SPECIALISTICHE | | IL DIRETTORE TECNICO | |
|--|------|--|------|---|-------|
| Dott. For. Daniele Mancinelli Ord. Agr. For. Milano N. 1053 Responsabile Ingegneria Naturistica e Ambientale | | Ing. Mario Brugnoti Ord. Ingg. Roma N. A24308 | | Ing. Sara Franzini Ord. Ingg. Genova N. 26104 T.A. Ambiente | |
| CODICE IDENTIFICATIVO | | | | | |
| 111315 | 0000 | PE | DG | AMB | VG000 |
| 00000 | D | SUA | 0024 | 1 | 1 |
| SCALA 1:1000 | | | | | |
| INGEGNER COORDINATORE | | SUPPORTO SPECIALISTICO | | REVISIONE | |
| Ing. Mario Brugnoti Ord. Ingg. Roma N. A24308 | | MATE Soc. Coop. Dott. For. Lorenzo Mini Ord. Agr. For. Firenze N. 1000 | | 11 DICEMBRE 2021 1 LUGLIO 2022 | |
| REDATTO | | VERIFICATO | | | |

| | |
|---|--|
| VISTO DEL COMMITTENTE autostrade per l'italia IL RESPONSABILE CANTIERE DEL PROCEDIMENTO Ing. Massimo Tomasi | VISTO DEL CONCESSIONARIO Ministero delle Infrastrutture e delle Mobilità Sostenibili Commissario Delegato: Ing. Massimo Tomasi |
|---|--|