QUADRO 11 – PLANIMETRIA DI PROGETTO dal km 96+500 al km 97+300 – 1:1.000

QUADRO 12 – PLANIMETRIA DI PROGETTO dal km 97+300 al km 98+100 – 1:1.000

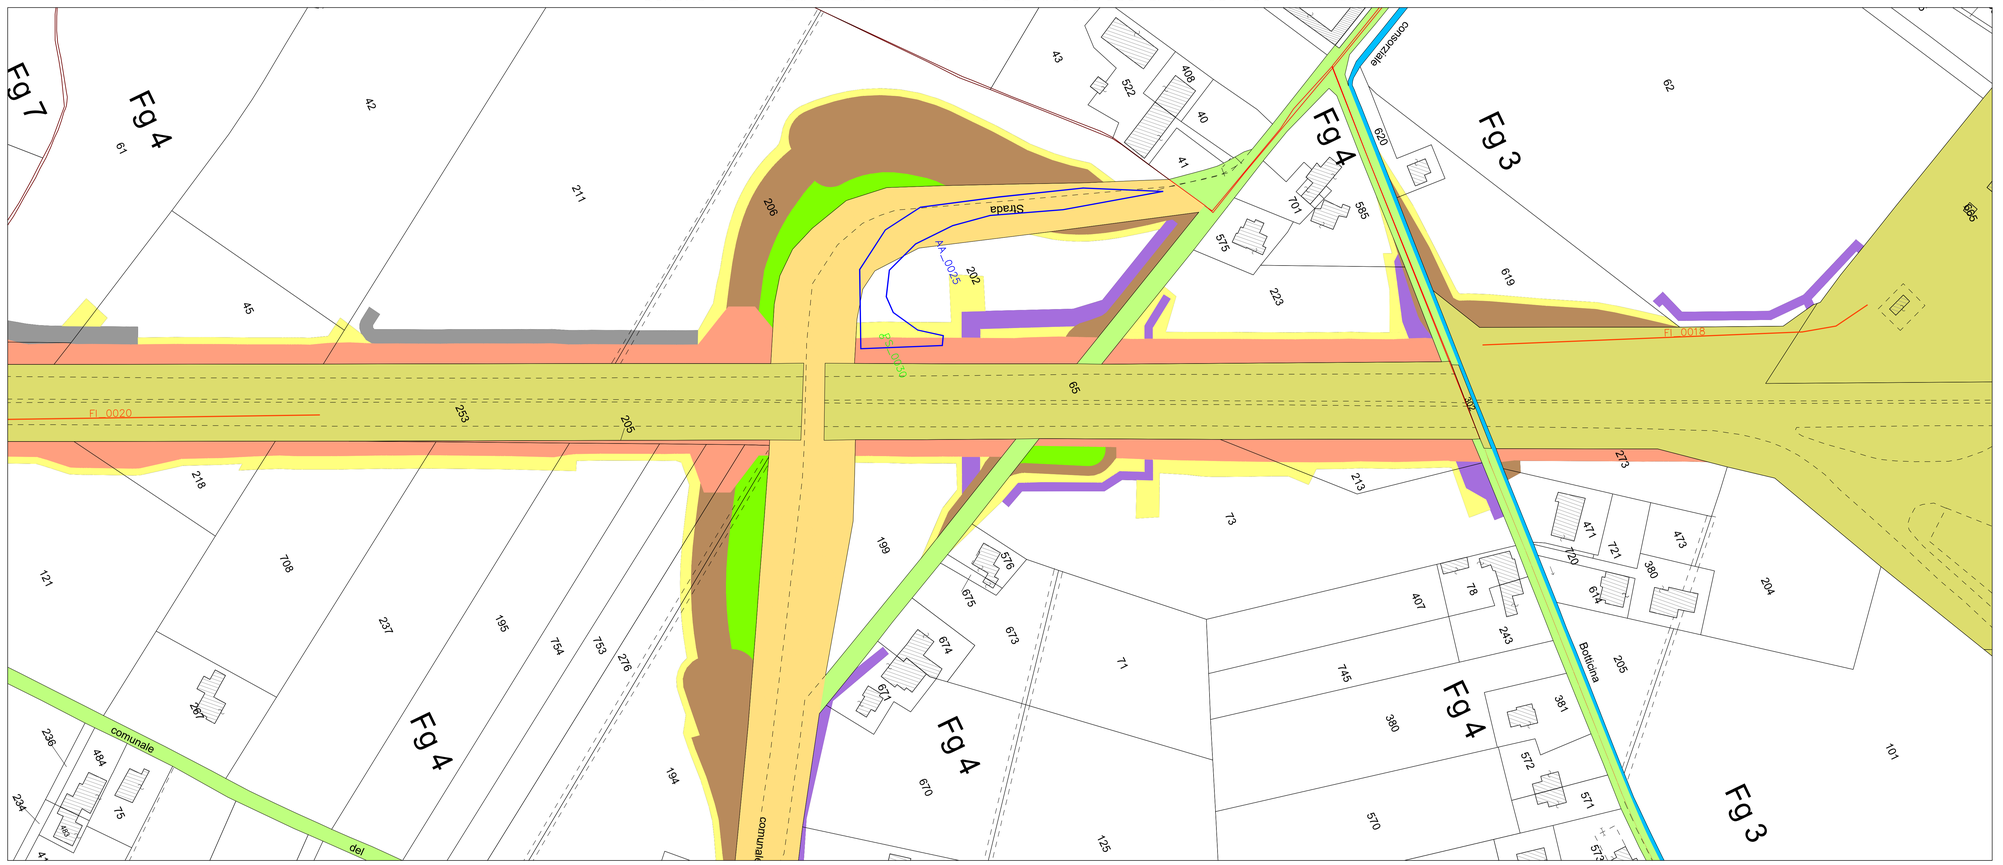

SIMBOLOGIA DI PIANO PARTICELLARE - DESCRIZIONE

ESISTENTE		STRADE CATASTALMENTE PUBBLICHE
		ACQUE CATASTALMENTE PUBBLICHE
OCCUPAZIONE DI PROGETTO		SEDE AUTOSTRADA, PERTINENZE AUTOSTRADALI ECC.
		DEVIAZIONE STRADE E FOSSI
		RELIQUATO
		SISTEMAZIONE AMBIENTALE
		SERVITU' DI PASSO U.T./U.P., DI VIADOTTO, DI GALLERIA
		SERVITU' DI DRENAGGIO
		SERVITU' PER INTERFERENZE
		OCCUPAZIONI TEMPORANEE
OCCUPAZIONE DEMANIALE		AREE DEMANIALI - ASPI / ANAS
		SEDE STRADA CON INTESTAZIONE CATASTALE A PRIVATI
		OCCUPAZIONI TEMPORANEE AREE DEMANIALI
		OCCUPAZIONI DEFINITIVE AREE DEMANIALI

LEGENDA CENSIMENTO VEGETAZIONALE

- PS_00NN — PIANTE SINGOLE (con codice identificativo)
- FI_00NN — FILARI (con codice identificativo)
- AA_00NN — AREE ASSIMILABILI A BOSCO (con codice identificativo)

autostrade per l'italia

AUTOSTRADA (A13) : BOLOGNA-PADOVA

AMPLIAMENTO ALLA TERZA CORSIA

TRATTO : MONSELICE - PADOVA SUD

PROGETTO ESECUTIVO

AUTOSTRADA A13

ASPETTI AMBIENTALI
Censimento vegetazionale

Planimetria censimento su esproprio - Tav. 6
dal km 96+500 al km 98+100

IL PROGETTISTA SPECIALISTICO	IL RESPONSABILE INTEGRAZIONE PRESTAZIONI SPECIALISTICHE	IL DIRETTORE TECNICO
Dott. For. Daniele Mascellani Ord. Agr. For. Milano N. 1693 Responsabile Ingegneria Naturalistica e Ambientale	Ing. Mario Brugnoli Ord. Ingg. Roma N. A24308	Ing. Sara Frisiani Ord. Ingg. Genova N. 9810A T.A. Ambiente

CODICE IDENTIFICATIVO											ORDINATORE
RIFERIMENTO PROGETTO			RIFERIMENTO DIRETTORIO			RIFERIMENTO ELABORATO					-
Codice Commessa	Lotto, Sub-Prog. Cod. Appalto	Fase	Capitolo	Paragrafo	W B S	Parte d'opera	Tip	Disciplina	Progressivo	Rev	SCALA
111315	0000	PE	DG	AMB	VG000	00000	D	SUA	0026	1	1:1000

ENGINEER COORDINATOR:	SUPPORTO SPECIALISTICO:	REVISIONE
Ing. Mario Brugnoli Ord. Ingg. Roma N. A24308	MATE Soc. Coop. Dott. For. Lorenzo Mini Ord. Agr. For. Firenze N. 1200	n. data 0 DICEMBRE 2021 1 LUGLIO 2022
REDATTO:	VERIFICATO:	

VISTO DEL COMMITTENTE
autostrade per l'italia
IL RESPONSABILE UNICO DEL PROCEDIMENTO
Ing. Maurizio Torresi

VISTO DEL CONCEDENTE
Ministero delle Infrastrutture e della mobilità sostenibili
DIPARTIMENTO PER LA PROGRAMMAZIONE STRATEGICA, LE INFRASTRUTTURE E I SISTEMI INFORMATIVI E STATISTICI
DIREZIONE GENERALE PER LE STRADE E LE AUTOSTRADE E PER LA SICUREZZA STRADALE

IL PRESENTE DOCUMENTO NON POTRA' ESSERE COPIATO, RIPRODOTTO O, IN TUTTO O IN PARTE, CEDUTO A TERZI SENZA IL CONSENSO SCRITTO DELLA SOC. AUTOSTRADE PER L'ITALIA S.P.A. OGNI UTILIZZO NON AUTORIZZATO SARA' PERSEGUITO A NORMA DI LEGGE.
THIS DOCUMENT MAY NOT BE COPIED, REPRODUCED OR PUBLISHED, EITHER IN PART OR IN ITS ENTIRETY, WITHOUT THE WRITTEN PERMISSION OF SOC. AUTOSTRADE PER L'ITALIA S.P.A.. UNAUTHORIZED USE WILL BE PROSECUTED BY LAW.

SCALA DI STAMPA: 1=1