




Classificazione pozzi per tipologia d'uso (dati Gens. Civit. Padova, accesso ai dati 2011-2012)

- Pozzo ad uso irriguo
- Pozzo ad uso domestico
- Pozzo ad uso industriale
- Pozzo ad uso agricolo
- Pozzo ad uso non specificato
- Pozzo monitorato (livello in m s.l.m.)

Consorzio concessioni idriche da Regione Veneto, Gens. Civit. Padova, aggiornamento Maggio 2022

R1012 Opere di presa di acque sotterranee

056610 Derivazioni da acque superficiali

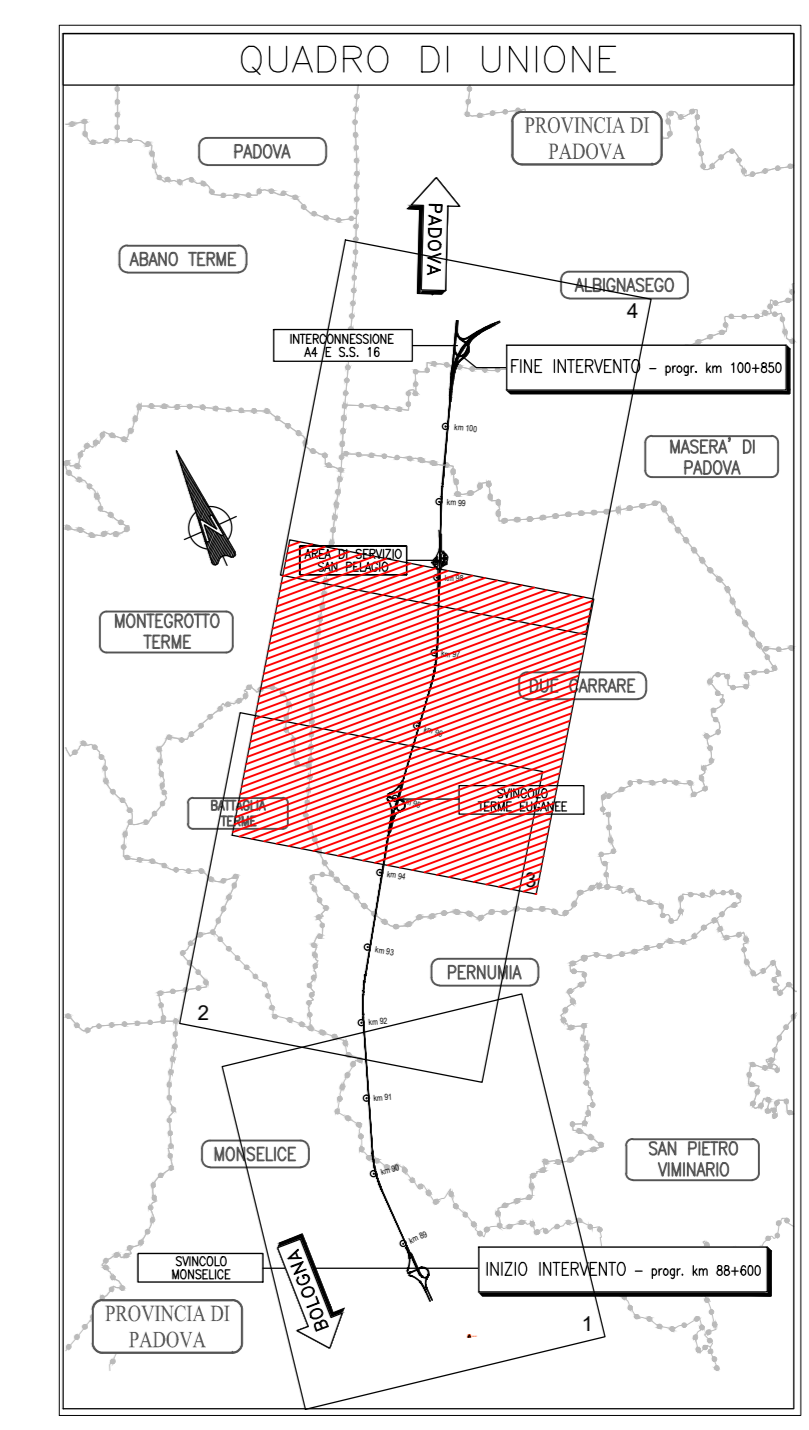

autostrade per l'italia

AUTOSTRADA (A13) : BOLOGNA-PADOVA

AMPLIAMENTO ALLA TERZA CORSIA
TRATTO : MONSELICE - PADOVA SUD

PROGETTO ESECUTIVO

DOCUMENTAZIONE GENERALE

IDROGEOLOGIA
Parte generale

Planimetria censimento bibliografico dei punti d'acqua
Tav. 3 dal km 94+625 al km 97+700

IL GEOLOGO Dott. Massimo Roberto Correnti Ord. Ingg. Toscana N. 1709		IL RESPONSABILE INTEGRAZIONE PRESTAZIONI SPECIALISTICHE Ing. Marco Bignardi Ord. Ingg. Roma N. A24308		IL DIRETTORE TECNICO Ing. Paolo Baggio Ord. Ingg. Sondrio N. A538 T.A. - Geologia e Geotecnica	
CODICE IDENTIFICATIVO					
APPROVAZIONE PROGETTO	FEEL	CAPIRE	PROGETTA	PROVA	REVISIONE
111315	0000	PE	DG	PL000	0000
IDG				D	GEO
				0068	0
INGEGNER COORDINATORE Ing. Marco Bignardi Ord. Ingg. Roma N. A24308				SUPPORTO SPECIALISTICO VERIFICATO	
REDAZIONE Dott. Giancarlo Tognoli				REVISIONE D. Baggio 21 APRILE 2022	

VISTO DEL COMMITTENTE
autostrade per l'italia
IL RESPONSABILE UNICO DEL PROCEDIMENTO
Ing. Maurizio Tomasi

VISTO DEL CONCESSIONARIO
Ministero delle Infrastrutture e delle Politiche Territoriali
Ing. Maurizio Tomasi