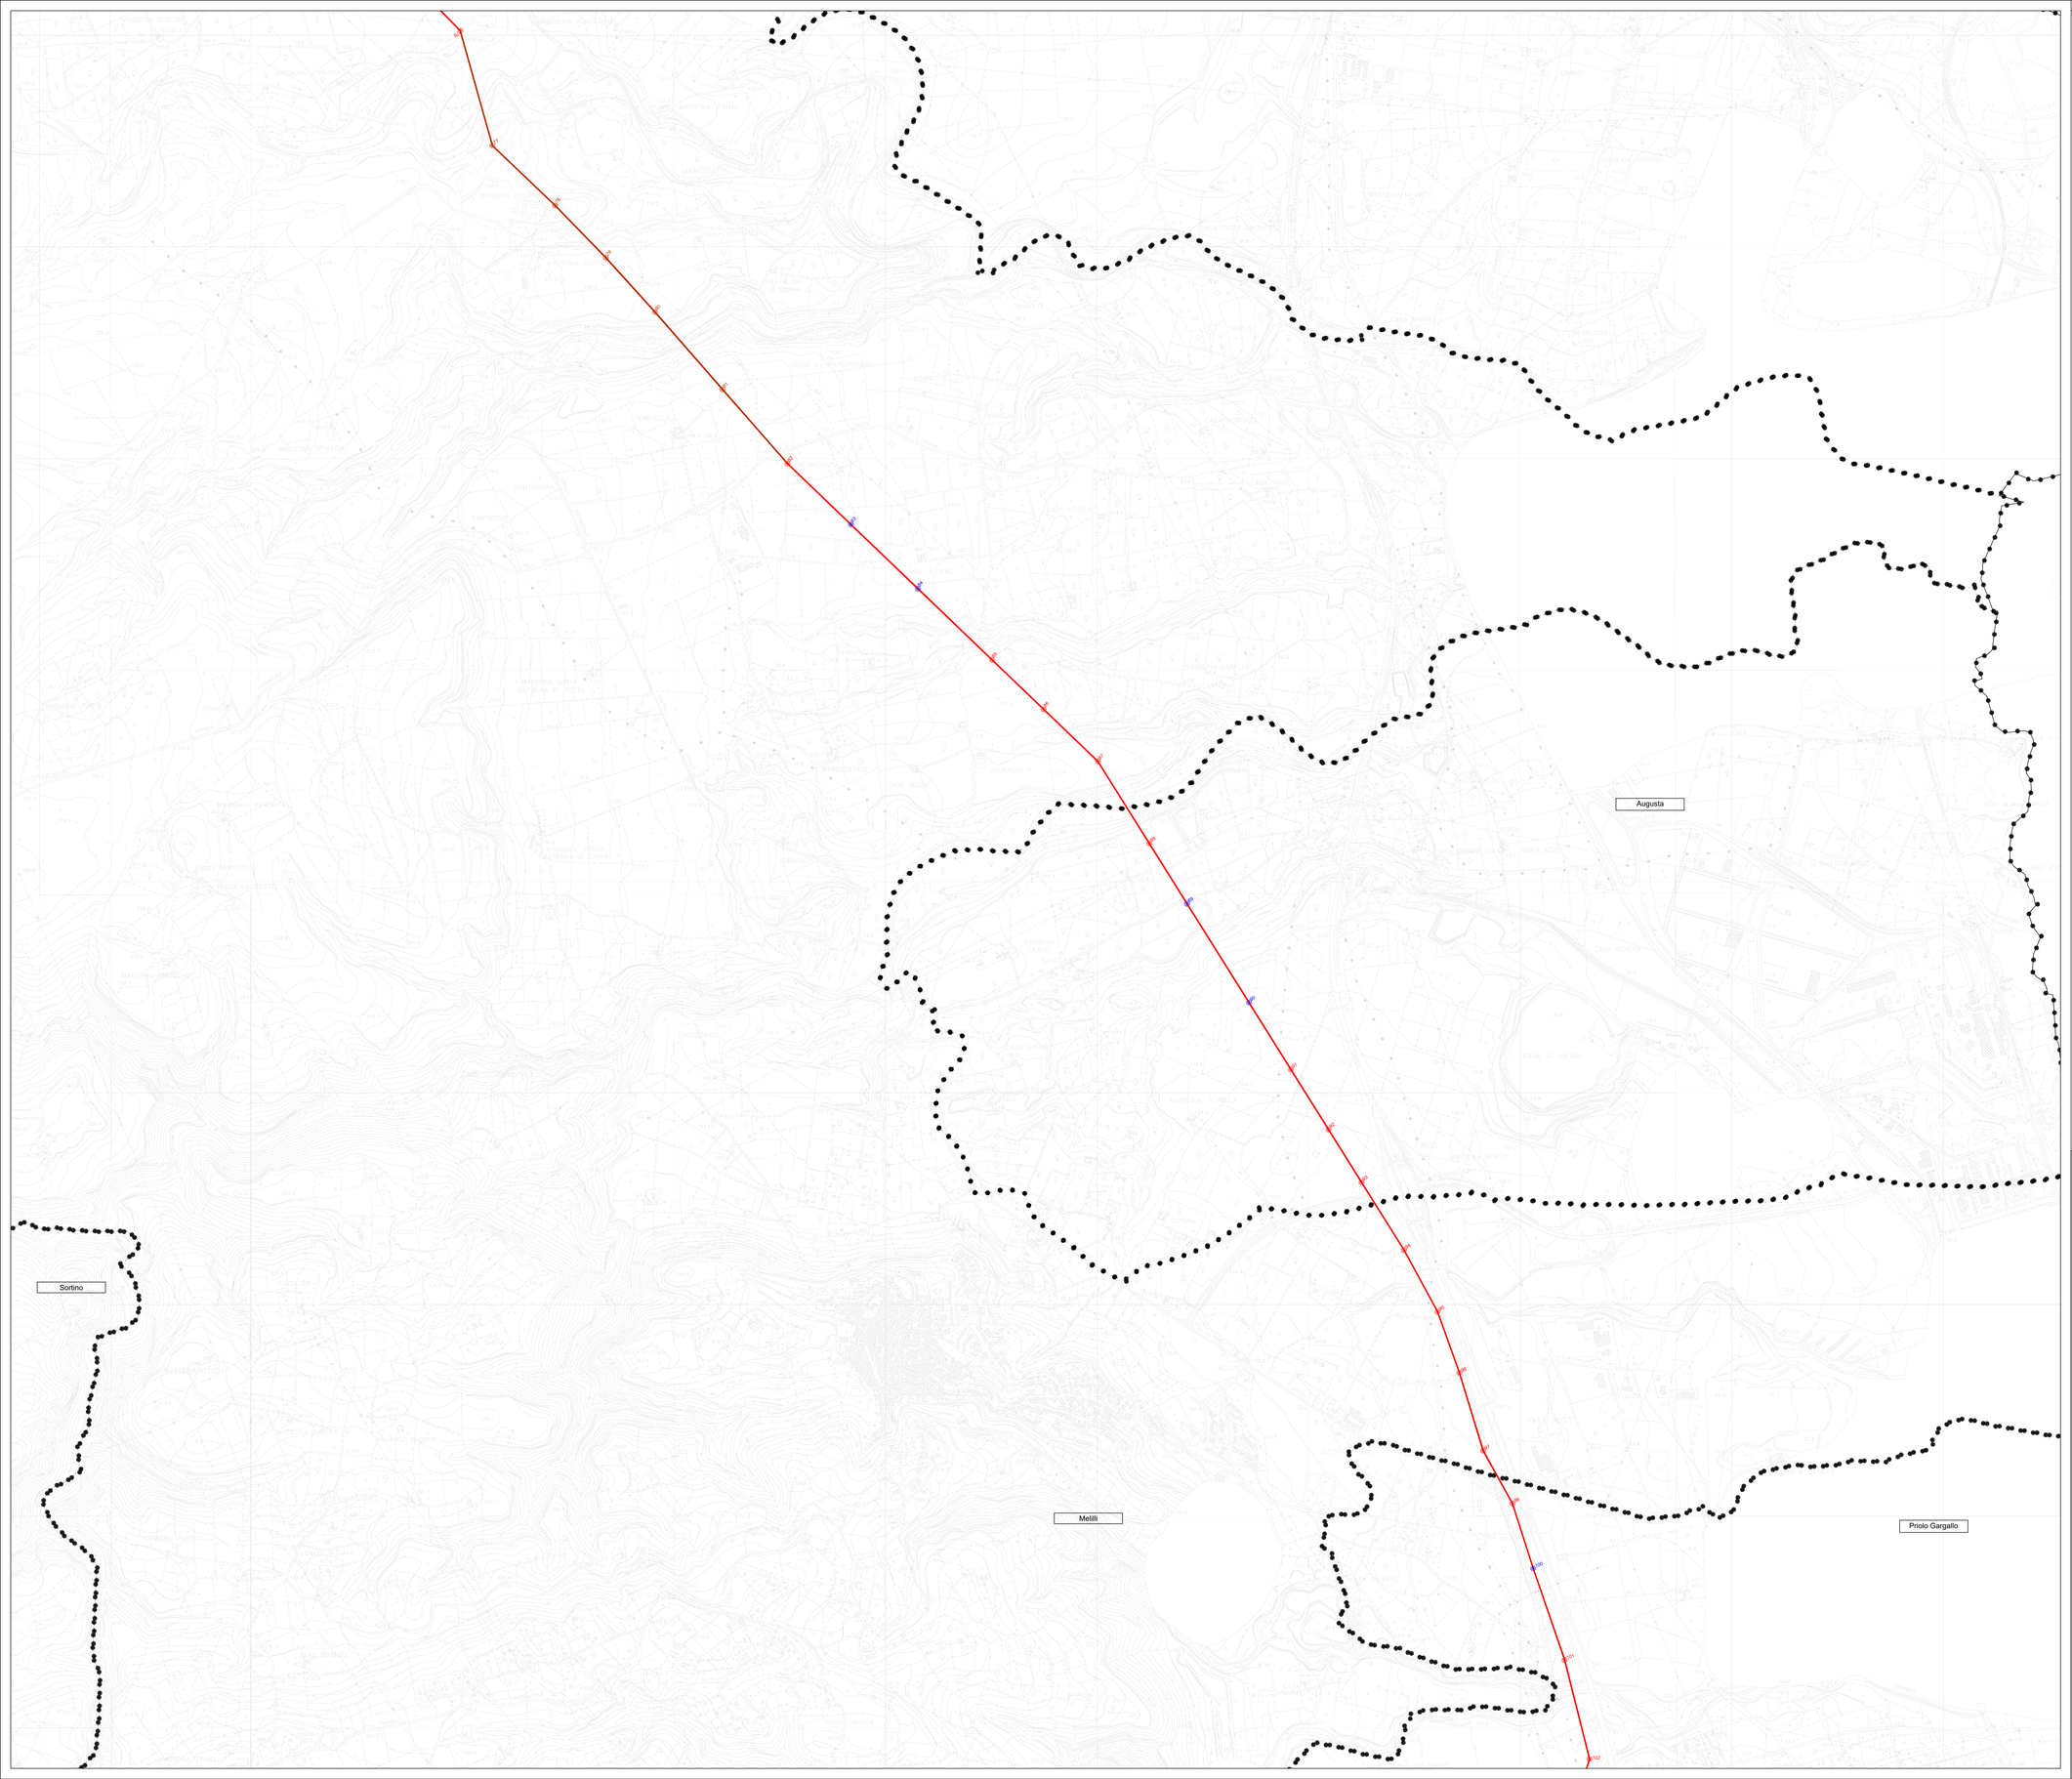

LEGENDA

Confini provinciali

Confini comunali

Opere realizzate
Elettrodotto - progetto autorizzato

- Linea aerea 380 kV
- Linea in cavo 380 kV
- Nuovi sostegni
- Nuovi sostegni (VNL)

Opere esistenti

- SE esistenti
- Elettrodotti aerei
- Elettrodotti da demolire
- Sostegni

Opere da realizzare
Elettrodotto - progetto autorizzato

- Linea aerea 380 kV
- Nuovi sostegni
- Nuovi sostegni (VNL)
- Linea aerea 220 kV
- Nuovi sostegni
- Linea aerea 150 kV
- Nuovi sostegni

Varianti localizzative

- Nuova SE Pantano d'Arci
- Raccordi aerei 150 kV
- Raccordi in cavo 150 kV
- Linea aerea 380 kV
- Nuovi sostegni

Varianti non localizzative

- Raccordi aerei 220 kV
- Nuovi sostegni

QUADRO D'UNIONE

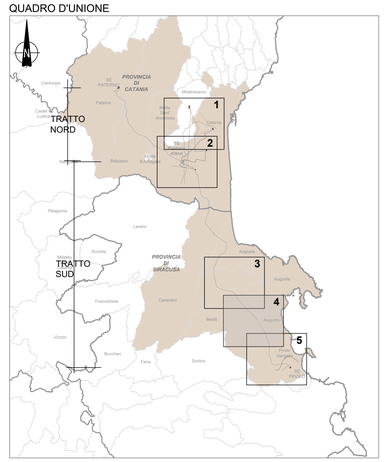

Firmato digitalmente da: Giuseppe Paolo Michele Migliaro
Data: 02/12/2022 09:51:23

REVISIONI					
00	02/12/2022	Prima Emissione	CESI S.p.A.	F.Fiebi SVR-SA-SANO	E.Marchegiani SVR-SA
N.	DATA	DESCRIZIONE	ELABORATO	VERIFICATO	APPROVATO

CESI

CODIFICA DELL'ELABORATO

DGGR11005DSA3615

Terna Rete Italia
TERNA GROUP

PROGETTO

TITOLO

RICAVATO DAL DOC. TERNA

CLASSIFICAZ. DI SICUREZZA

Nuovo elettrodotto in ST a 380 kV "Paternò-Priolo" ed opere connesse
Relazione ambientale per la proroga di VIA
(art.25, comma 5 del D.Lgs 152/2006)

Inquadramento del progetto su CTR - 4/5

NOME DEL FILE	SCALA CAD	FORMATO	SCALA	FOGLIO
DGGR11005DSA3615	-	**A0**	1:10.000	Foglio 4 di 5

Questo documento contiene informazioni di proprietà Terna Rete Italia S.p.A. e deve essere utilizzato esclusivamente dal destinatario in relazione alle finalità per le quali è stato ricevuto. E' vietata qualsiasi forma di riproduzione o di divulgazione senza l'esplicito consenso di Terna Rete Italia S.p.A.
This document contains information proprietary to Terna Rete Italia S.p.A. and it will have to be used exclusively for the purposes for which it has been furnished. Whichever shape of spreading or reproduction without the written permission of Terna Rete Italia S.p.A. is prohibit.