

LEGENDA

I - Progetto autorizzato

- Nuova linea 380 kV Paternò - Pantano D'Arce (TRATTO A)
- Nuova linea 380 kV Pantano D'Arce - Priolo (TRATTO B)
- Variante dell'Elettrodoto a 380 kV Chiaramonte Gulfi - Priolo
- Raccordo a 220 kV linea Misterbianco - Melilli, verso Misterbianco
- Raccordo a 150 kV linea Pantano D'Arce - Zia Lisa
- Raccordo a 150 kV linea Lentini - Zona Industriale Catania
- Raccordo a 150 kV linea Misterbianco - Melilli, verso Melilli (declassamento)
- Posizione e numero sostegno
- Nuova stazione di Pantano

II - Opere realizzate

Elettrodoto - progetto autorizzato

- Linea aerea 380 kV
- Linea in cavo 380 kV
- Nuovi sostegni
- Nuovi sostegni (VNL)

Opere esistenti

- SE esistenti
- Elettrodotti aerei
- Elettrodotti da demolire
- Sostegni

Opere da realizzare

Elettrodoto - progetto autorizzato


- Linea aerea 380 kV
- Nuovi sostegni
- Nuovi sostegni (VNL)
- Linea aerea 220 kV
- Nuovi sostegni
- Linea aerea 150 kV
- Nuovi sostegni

Varianti localizzative

- Nuova SE Pantano D'Arce
- Raccordi aerei 150 kV
- Raccordi in cavo 150 kV
- Linea aerea 380 kV
- Nuovi sostegni

Varianti non localizzative

- Raccordi aerei 220 kV
- Nuovi sostegni

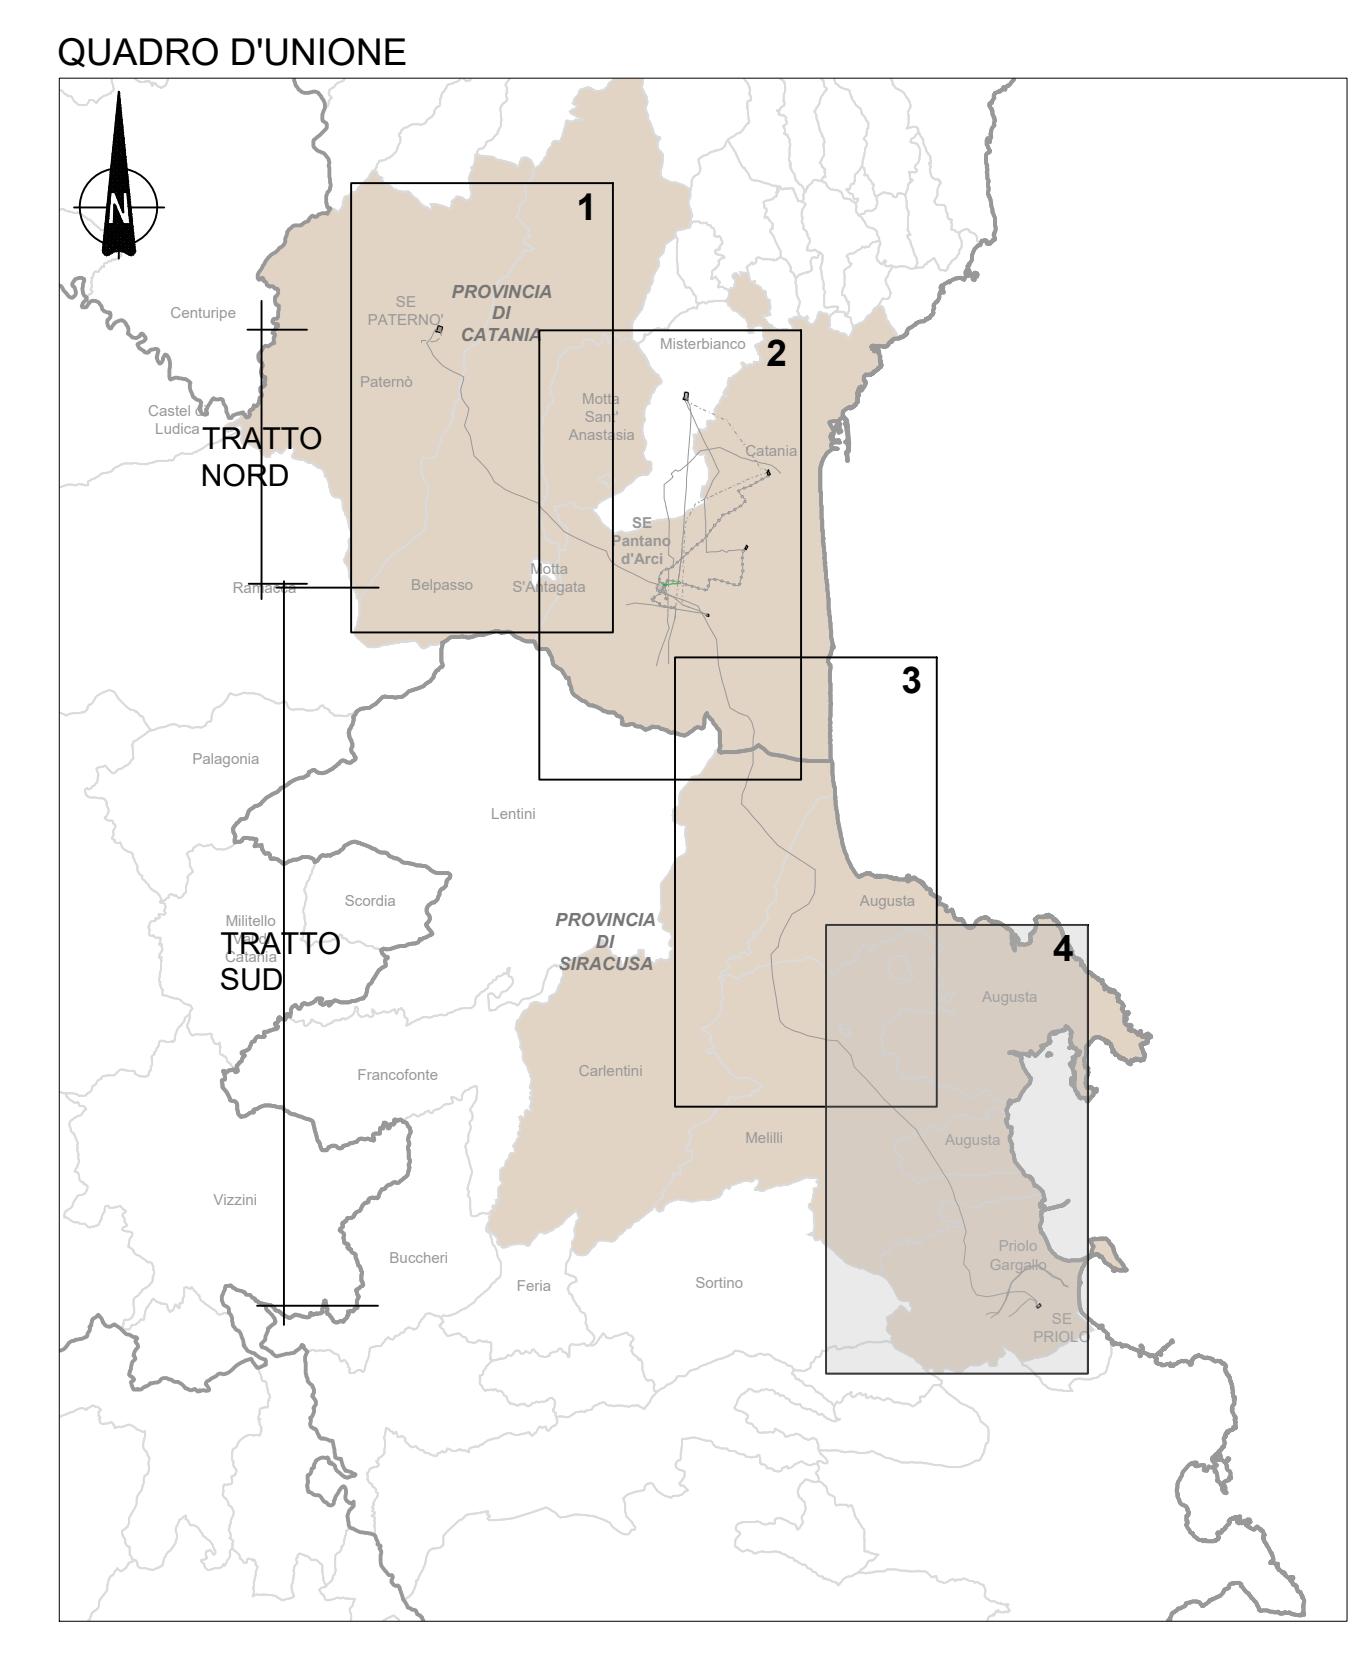

REVISIONI					
NO.	DATA	DESCRIZIONE	ELABORATO	VERIFICATO	APPROVATO
00	02/12/2022	Prima Emissione	DES S.p.A.	F. FINE	E. MARRAS
CODIFICA DELL'ELABORAZIONE					
PROGETTO	DGGR11005DSA3616	TITOLO			
RICAVATO DAL DOC. TERMA	Nuovo elettrodoto in ST a 380 kV "Paternò-Priolo" ed opere connesse Relazione ambientale per la proroga di VIA (art.25, comma 5 del D.Lgs 152/2006)				
CLASSIFICAZ. DI SICUREZZA	Confronto ortofoto 2012-2019 - 4/4				
NOME DEL FILE	SCALA CAD	FORMATO	SCALA	FOGLIO	
DGGR11005DSA3616	A0	1:25.000	Foglio 4 di 4		

Questo documento contiene informazioni di proprietà Terma Rete Italia S.p.A. e deve essere utilizzato esclusivamente dal destinatario in relazione alla finalità per la quale è stato fornito. È vietata qualsiasi forma di riproduzione o diffusione senza l'esplicito consenso di Terma Rete Italia S.p.A. This document contains information proprietary to Terma Rete Italia S.p.A. and it will have to be used exclusively for the purposes for which it has been furnished. Whenever reuse or spreading or reproduction without the written permission of Terma Rete Italia S.p.A. is prohibited.