

LEGENDA

Confini provinciali	Confini comunali
Opere realizzate	Opere da realizzare
Elettrodotto - progetto autorizzato Linea aerea 380 kV Linea in cavo 380 kV Nuovi sostegni Nuovi sostegni (VNL)	Elettrodotto - progetto autorizzato Linea aerea 380 kV Nuovi sostegni (VNL) Linea aerea 220 kV Nuovi sostegni Linea aerea 150 kV Nuovi sostegni
Opere esistenti	Varianti localizzate
SE esistenti Elettrodotto aerei Elettrodotto da demolire Sostegni	Nuova SE Pantano d'Arce Raccordi aerei 150 kV Raccordi in cavo 150 kV Linea aerea 380 kV Nuovi sostegni Varianti non localizzate Raccordi aerei 220 kV Nuovi sostegni

BENI CULTURALI - ART 10 D. Lgs. N° 42/04

Vincoli Archeologici

BENI PAESAGGISTICI - ART 134 D. Lgs. N° 42/04
IMMOBILI ED AREE DI NOTEVOLE INTERESSE PUBBLICO - ART. 136


Aree di notevole interesse pubblico

AREE TUTELATE PER LEGGE - ART 142

Aree costa 300m (lett.a)
 Aree fiumi 150m (lett.c)
 Aree riserve regionali (lett.f)
 Aree boscate (lett.g)
 Aree di interesse archeologico (lett.m)

BENI TUTELATI DAI PIANI - ART 134 co.c

Aree tutelate

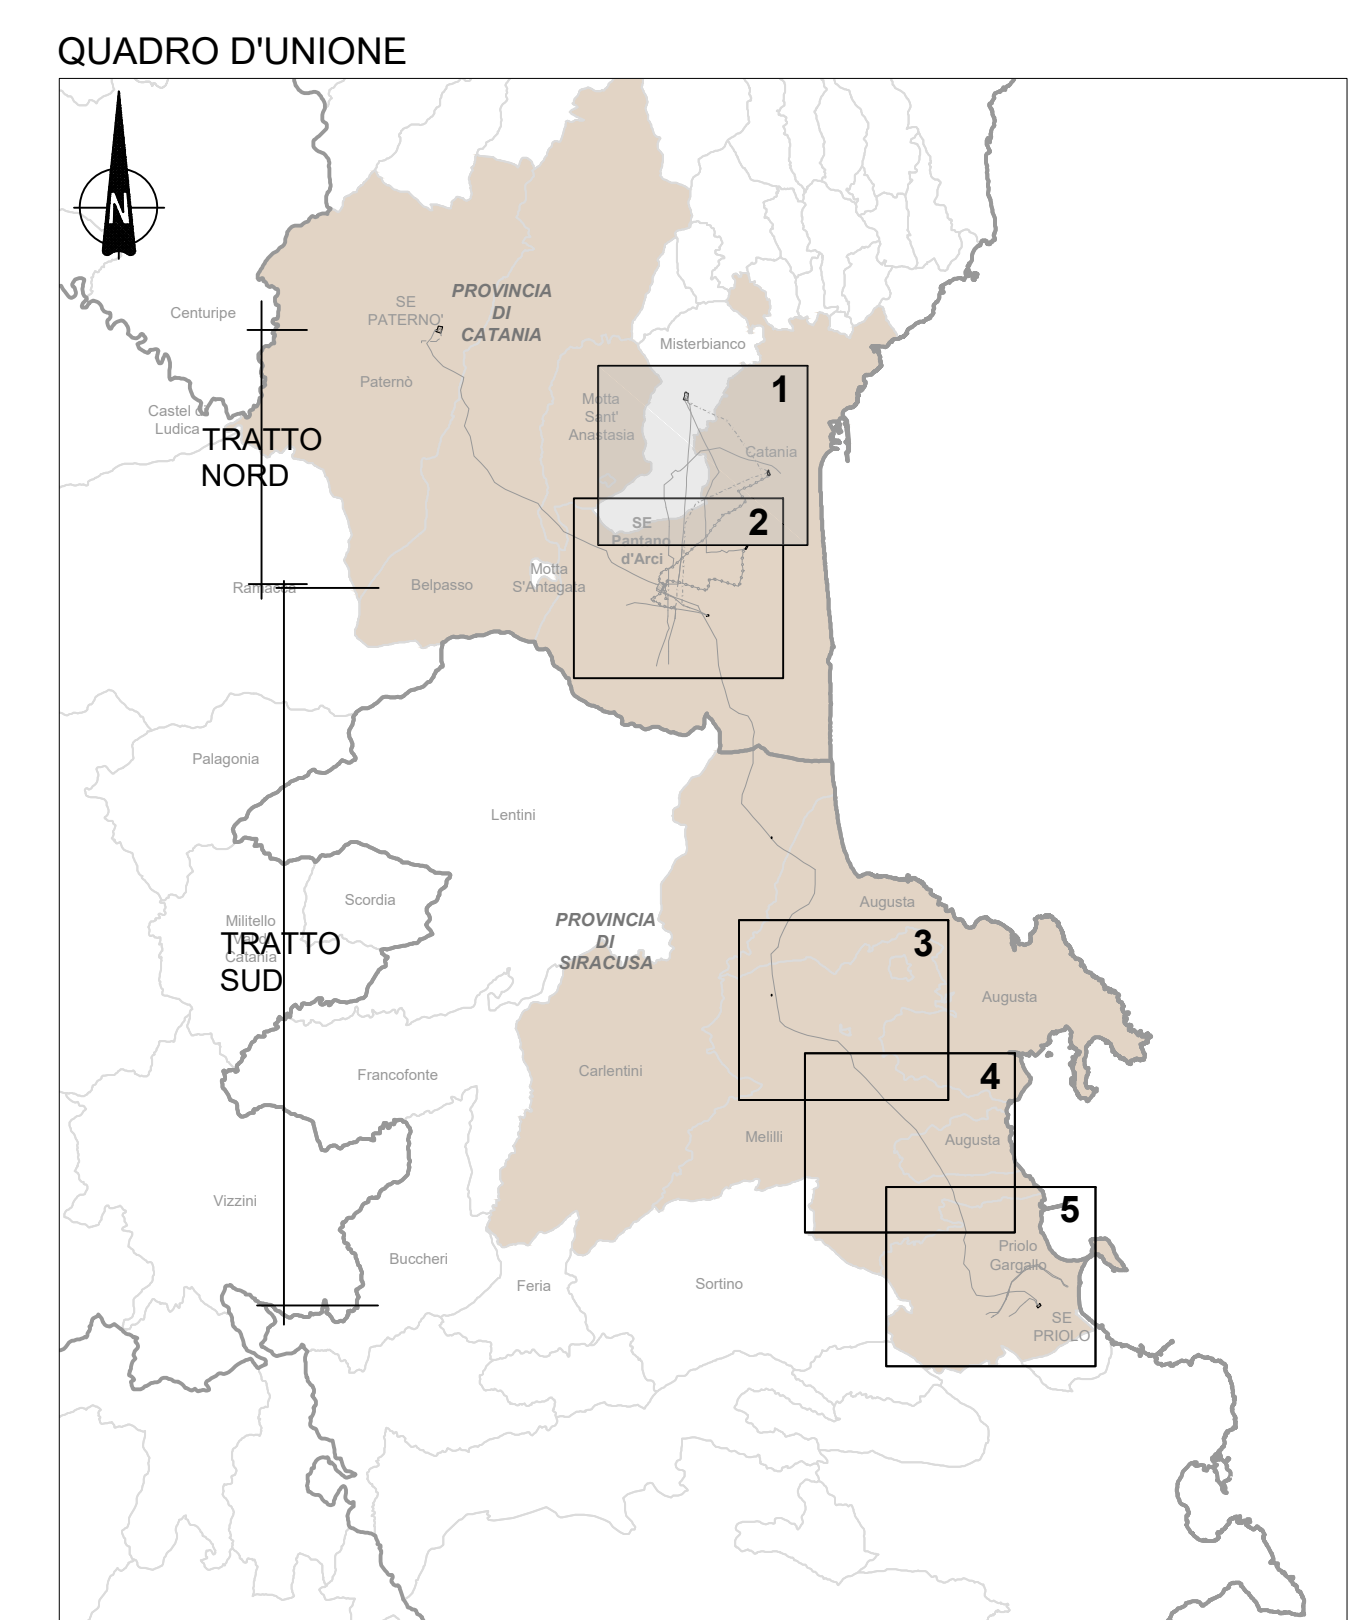

REVISIONI		REVISIONI				
N.	DATA	DESCRIZIONE	ELABORATO	VERIFICATO	APPROVATO	
01	02/12/2022	Prima Emissione	GER S.p.A.	F.ITE	ING. M. MARIANO	E. MARIANO

		CODIFICA DELL'ELABORATO DGGR11005DSA3617			
PROGETTO		TITOLO			
Nuovo elettrodotto in ST a 380 kV "Paterno-Priolo" ed opere connesse Relazione ambientale per la proroga di VIA (art.25, comma 5 del D.Lgs 152/2006)					
Carta dei vincoli paesaggistici - 1/5					
NOME DEL FILE DGGR11005DSA3617		SCALA CAD A0	FORMATO A0	SCALA 1:10.000	FOGLIO Foglio 1 di 5

Questo documento contiene informazioni di proprietà Terna Rete Italia S.p.A. e deve essere utilizzato esclusivamente dai destinatari in relazione alla finalità per la quale è stato fornito. È vietata qualsiasi forma di riproduzione o divulgazione senza l'esplicita autorizzazione di Terna Rete Italia S.p.A. This document contains information proprietary to Terna Rete Italia S.p.A. and it will have to be used exclusively for the purposes for which it has been furnished. Whenever reuse or reproduction without the written permission of Terna Rete Italia S.p.A. is prohibited.