

LEGENDA

Confini provinciali	Confini comunali
Opere realizzate	Opere da realizzare
Elettrodotti - progetto autorizzato	Linea aerea 380 kV Linea in cavo 380 kV Nuovi sostegni Nuovi sostegni (VNL)
● ● ●	● ● ●
Opere esistenti	Opere da realizzare
SE esistenti	Linea aerea 380 kV Nuovi sostegni (VNL)
Elettrodotti aerei	Linea aerea 220 kV Nuovi sostegni
Elettrodotti da demolire	Linea aerea 150 kV Nuovi sostegni
Sostegni	Variante localizzative
	Nuova SE Pantano d'Arci Raccordi aerei 150 kV Raccordi in cavo 150 kV Linea aerea 380 kV Nuovi sostegni
	Variante non localizzative
	Raccordi aerei 220 kV Nuovi sostegni

BENI CULTURALI - ART 10 D. Lgs. N° 42/04

Vincoli Archeologici

BENI PAESAGGISTICI - ART 134 D. Lgs. N° 42/04

IMMOBILI ED AREE DI NOTEVOLI INTERESSE PUBBLICO - ART.136

Aree di notevole interesse pubblico

AREE TUTELATE PER LEGGE - ART 142

Aree costa 300m (lett.a)

Aree fiumi 150m (lett.c)


Aree riserve regionali (lett.f)

Aree boscate (lett.g)

Aree di interesse archeologico (lett.m)

BENI TUTELATI DAI PIANI - ART 134 co.c

Aree tutelate

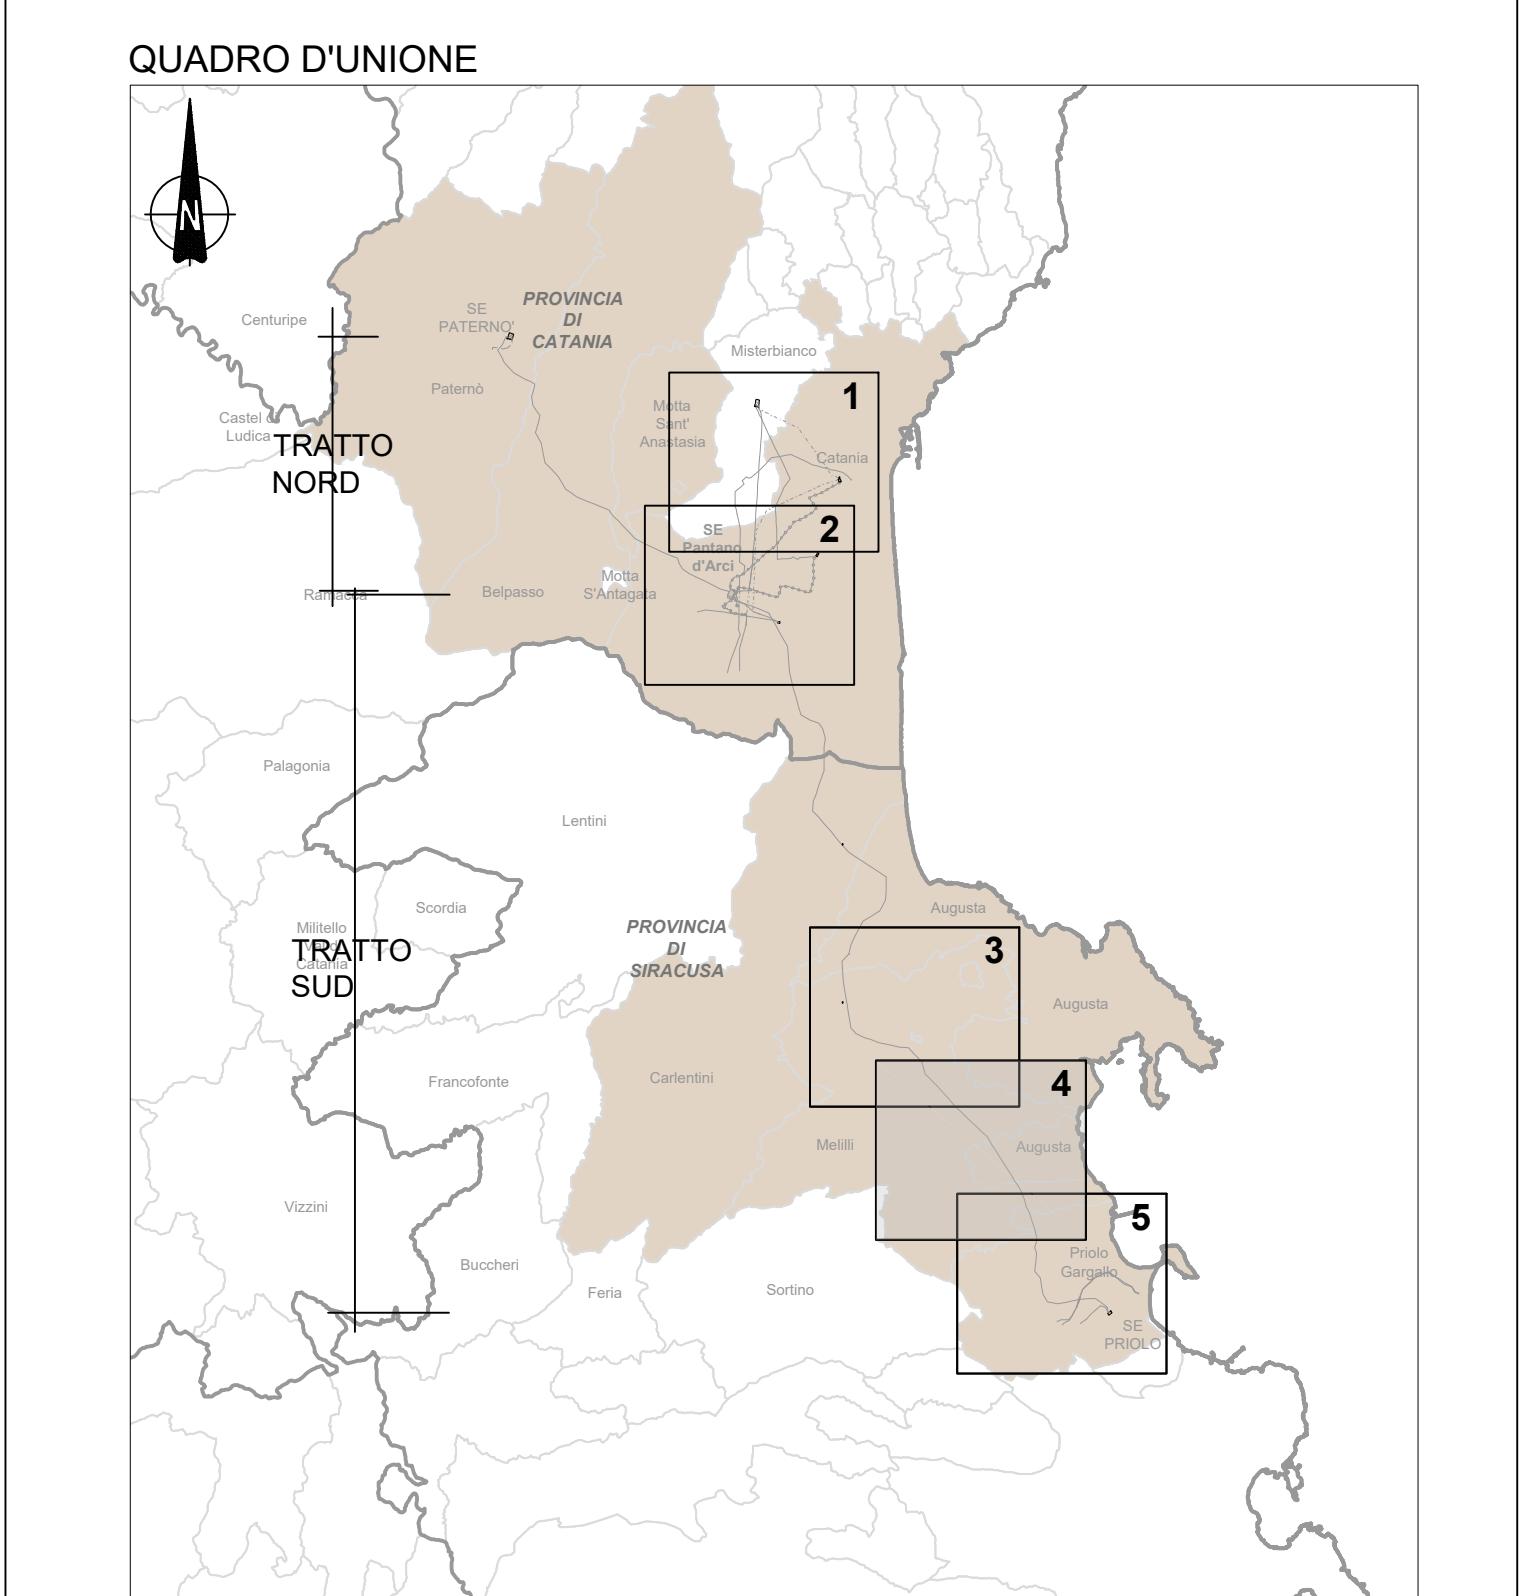

REVISIONI				
00	02/12/2022	Prima Emissione	CESI S.p.A.	F.Foto
		DESCRIZIONE	SWPA-SANO	E-mail/telefono
			SPS-SA	
CESI	VERIFICATO APPROVATO			
PROGETTO	TERNA GROUP			
RICAVATO DAL DOC.TERNA	Nuovo elettrodotto in ST a 380 kV "Paterno-Priolo" ed opere connesse			
CLASSIFICAZ. DI SICUREZZA	Relazione ambientale per la proroga di VIA (art.25, comma 5 del D.Lgs 152/2006)			
NOME DEL FILE	SCALA CAD	FORMATO	SCALA	FOGLIO
DGGR11005DSA3617	-	A0	1:10.000	Foglio 4 di 5

Questo documento contiene informazioni di proprietà Terna Rete Italia S.p.A. e deve essere utilizzato esclusivamente dal destinatario in possesso delle finali per le quali è stato redatto. È vietata qualsiasi forma di riproduzione o di divulgazione senza l'esplicito consenso di Terna Rete Italia S.p.A.
This document contains information proprietary to Terna Rete Italia S.p.A. and will have to be used exclusively by the persons to which it has been furnished. Whichever shape or form of reproduction without the written permission of Terna Rete Italia S.p.A. is proscribed.