

**LEGENDA**

Confini provinciali	Confini comunali
<b>Opere realizzate</b>	<b>Opere da realizzare</b>
Elettrodotto - progetto autorizzato	Elettrodotto - progetto autorizzato
Linea aerea 380 kV	Linea aerea 380 kV
Linea in cavo 380 kV	Nuovi sostegni (VNL)
Nuovi sostegni	Linea aerea 220 kV
Nuovi sostegni (VNL)	Nuovi sostegni
<b>Opere esistenti</b>	Linea aerea 150 kV
SE esistenti	Nuovi sostegni
Elettrodotto aerei	<b>Varianti localizzate</b>
Elettrodotto da demolire	Nuova SE Pantano d'Arce
Sostegni	Raccordi aerei 150 kV
	Raccordi in cavo 150 kV
	Linea aerea 380 kV
	Nuovi sostegni
	Varianti non localizzate
	Raccordi aerei 220 kV
	Nuovi sostegni

**BENI CULTURALI - ART 10 D. Lgs. N° 42/04**

Vincoli Archeologici

**BENI PAESAGGISTICI - ART 134 D. Lgs. N° 42/04**

**IMMOBILI ED AREE DI NOTEVOLE INTERESSE PUBBLICO - ART. 136**

Aree di notevole interesse pubblico

**AREE TULATE PER LEGGE - ART 142**

Aree costa 300m (lett. a)

Aree fiumi 150m (lett. c)


Aree riserve regionali (lett. f)

Aree boscate (lett. g)

Aree di interesse archeologico (lett. m)

**BENI TUTELATI DAI PIANI - ART 134 co.c**

Aree tutelate

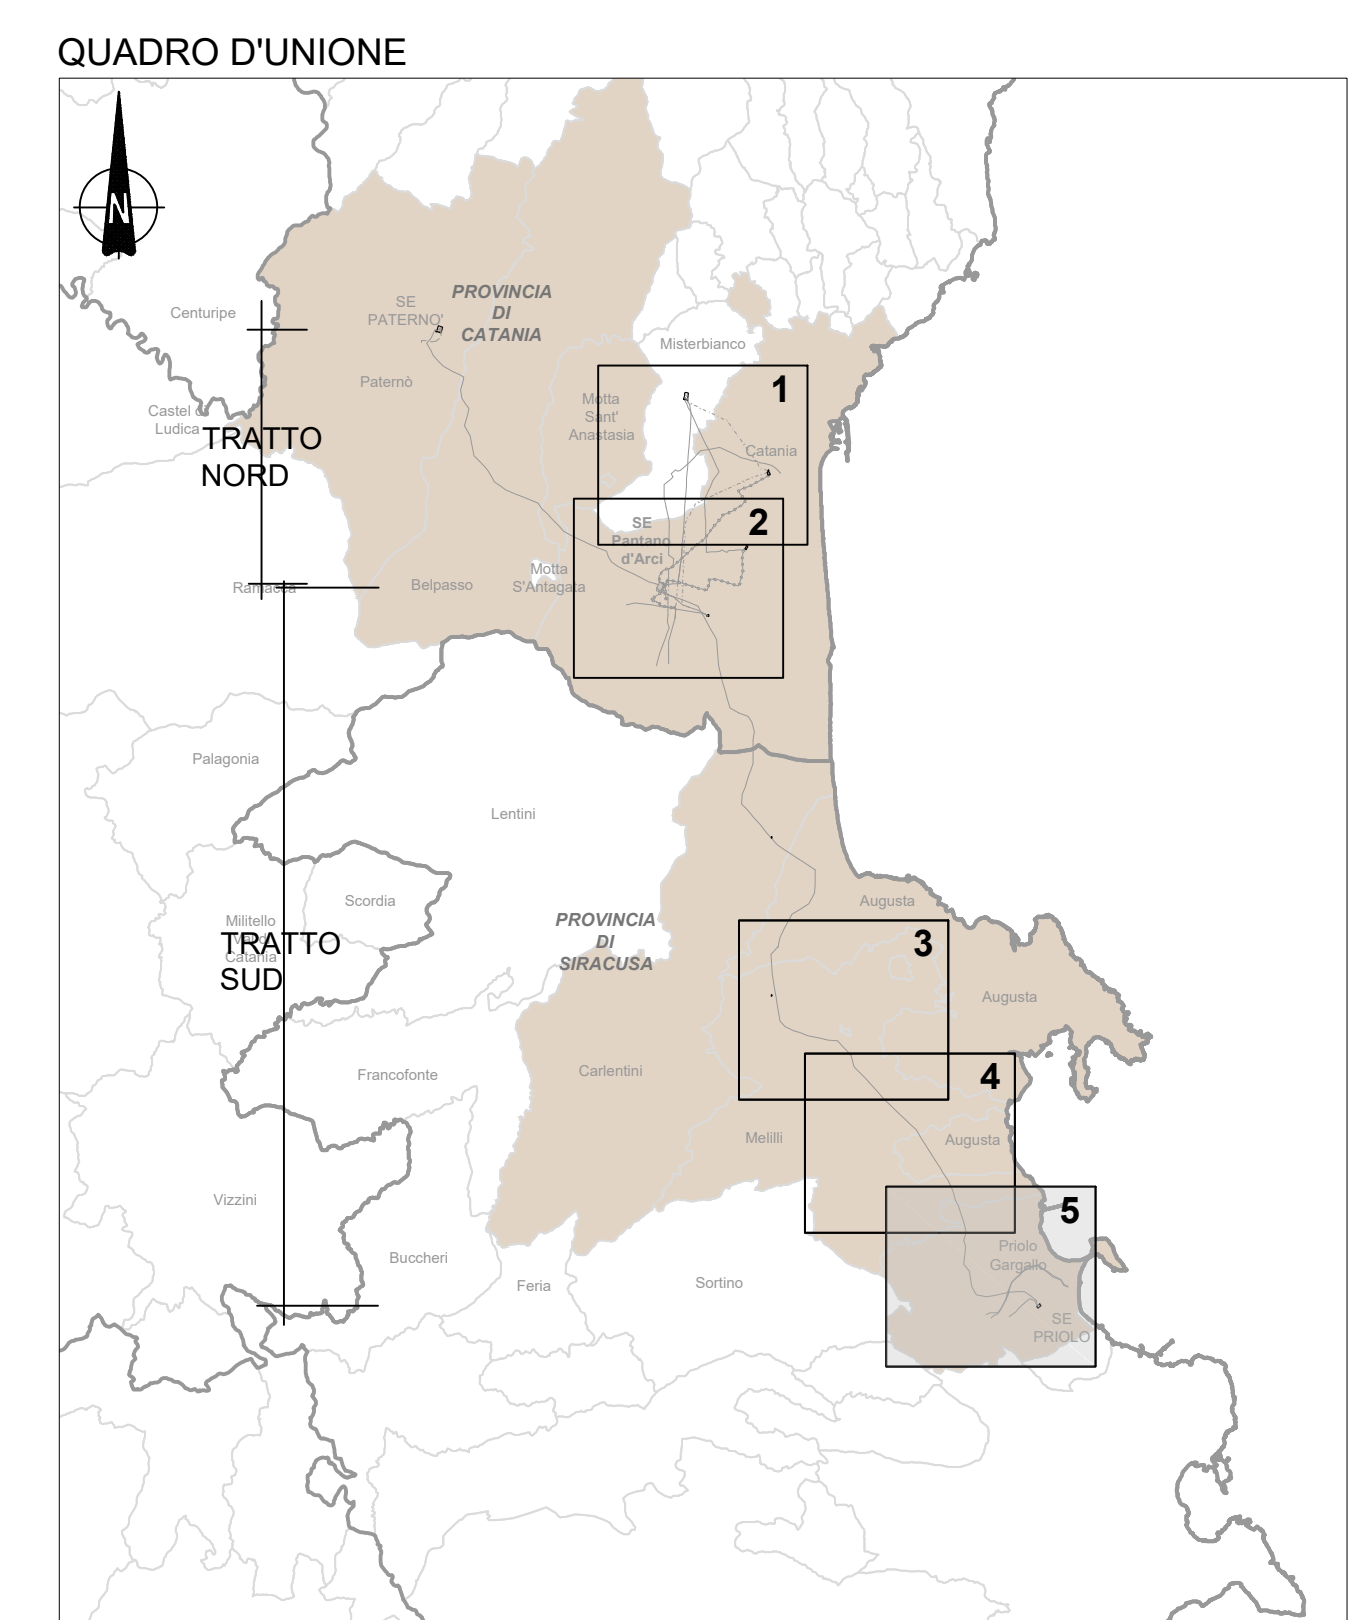

REVISIONI	NO.	DATA	DESCRIZIONE	DESIGNATO	ELABORATO	VERIFICATO	APPROVATO
	01	02/12/2022	Prima Emissione	DES S.p.A.	F. IRE	IRP/AS/ASNO	E. MORGANTI

CODIFICA DELL'ELABORATO

PROGETTO: **DGGR11005DSA3617**

TITOLO: **Nuovo elettrodotto in ST a 380 kV "Paterno-Priolo" ed opere connesse**

**Relazione ambientale per la proroga di VIA (art.25, comma 5 del D.Lgs 152/2006)**

CLASSIFICAZ. DI SICUREZZA: **Carta dei vincoli paesaggistici - 5/5**

NOME DEL FILE: DGGR11005DSA3617	SCALA CAD:	FORMATO: A0	SCALA: 1:10.000	FOGLIO: Foglio 5 di 5
---------------------------------	------------	-------------	-----------------	-----------------------

Questo documento contiene informazioni di proprietà Terma Rete Italia S.p.A. e deve essere utilizzato esclusivamente dai destinatari in relazione alle finalità per le quali è stato inviato. È vietata qualsiasi forma di riproduzione o divulgazione senza l'esplicita autorizzazione di Terma Rete Italia S.p.A. This document contains information proprietary to Terma Rete Italia S.p.A. and it will have to be used exclusively for the purposes for which it has been furnished. Whenever reuse or reproduction without the written permission of Terma Rete Italia S.p.A. is prohibited.