

IMPIANTO DI RETE PER LA CONNESSIONE 20 kV DELL'IMPIANTO AGROVOLTAICO UBICATO NEL COMUNE DI TARANTO CONTRADA ABBADIA

PROCEDURA AUTORIZZATIVA (Atto e/o Decreto Regionale o Provinciale) N. xxxx del xx/xx/xxxx

ITER AUTORIZZATIVO

DOCUMENTAZIONE GENERALE

Sovrapposizione con strumentazione urbanistica

IDENTIFICAZIONE ELABORATO

Livello prog.	Codice rintracciabilità	Tipo elemen.	N. elaborato	N. foglio	Tot. fogli	Nome file	Scala	Data
01	T0737872	01	14	1	2	SCS.DES.R.ELE.ITA.P.7412.082.00	1:10.000	20/06/22


REVISIONI

REV.	DATA	DESCRIZIONE	REDATTO	CONTROLLATO	APPROVATO
00	20/06/22	prima emissione	D.Bufano	S.Miccoli	A.Sergi

PROGETTAZIONE:



Firma:

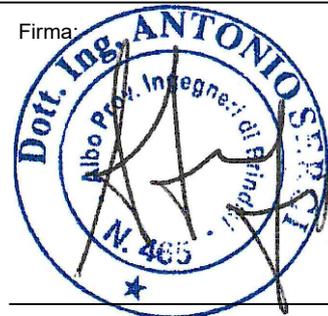


GESTORE RETE ELETTRICA:

Firma:

PROPONENTE:

SKI 02 S.R.L.,
sede legale VIA CARADOSSO 9
CAP 20123 - MILANO (MI),
p.iva 11478620963,
REA MI - 2605551,
PEC: ski02@unapec.it



Firma:

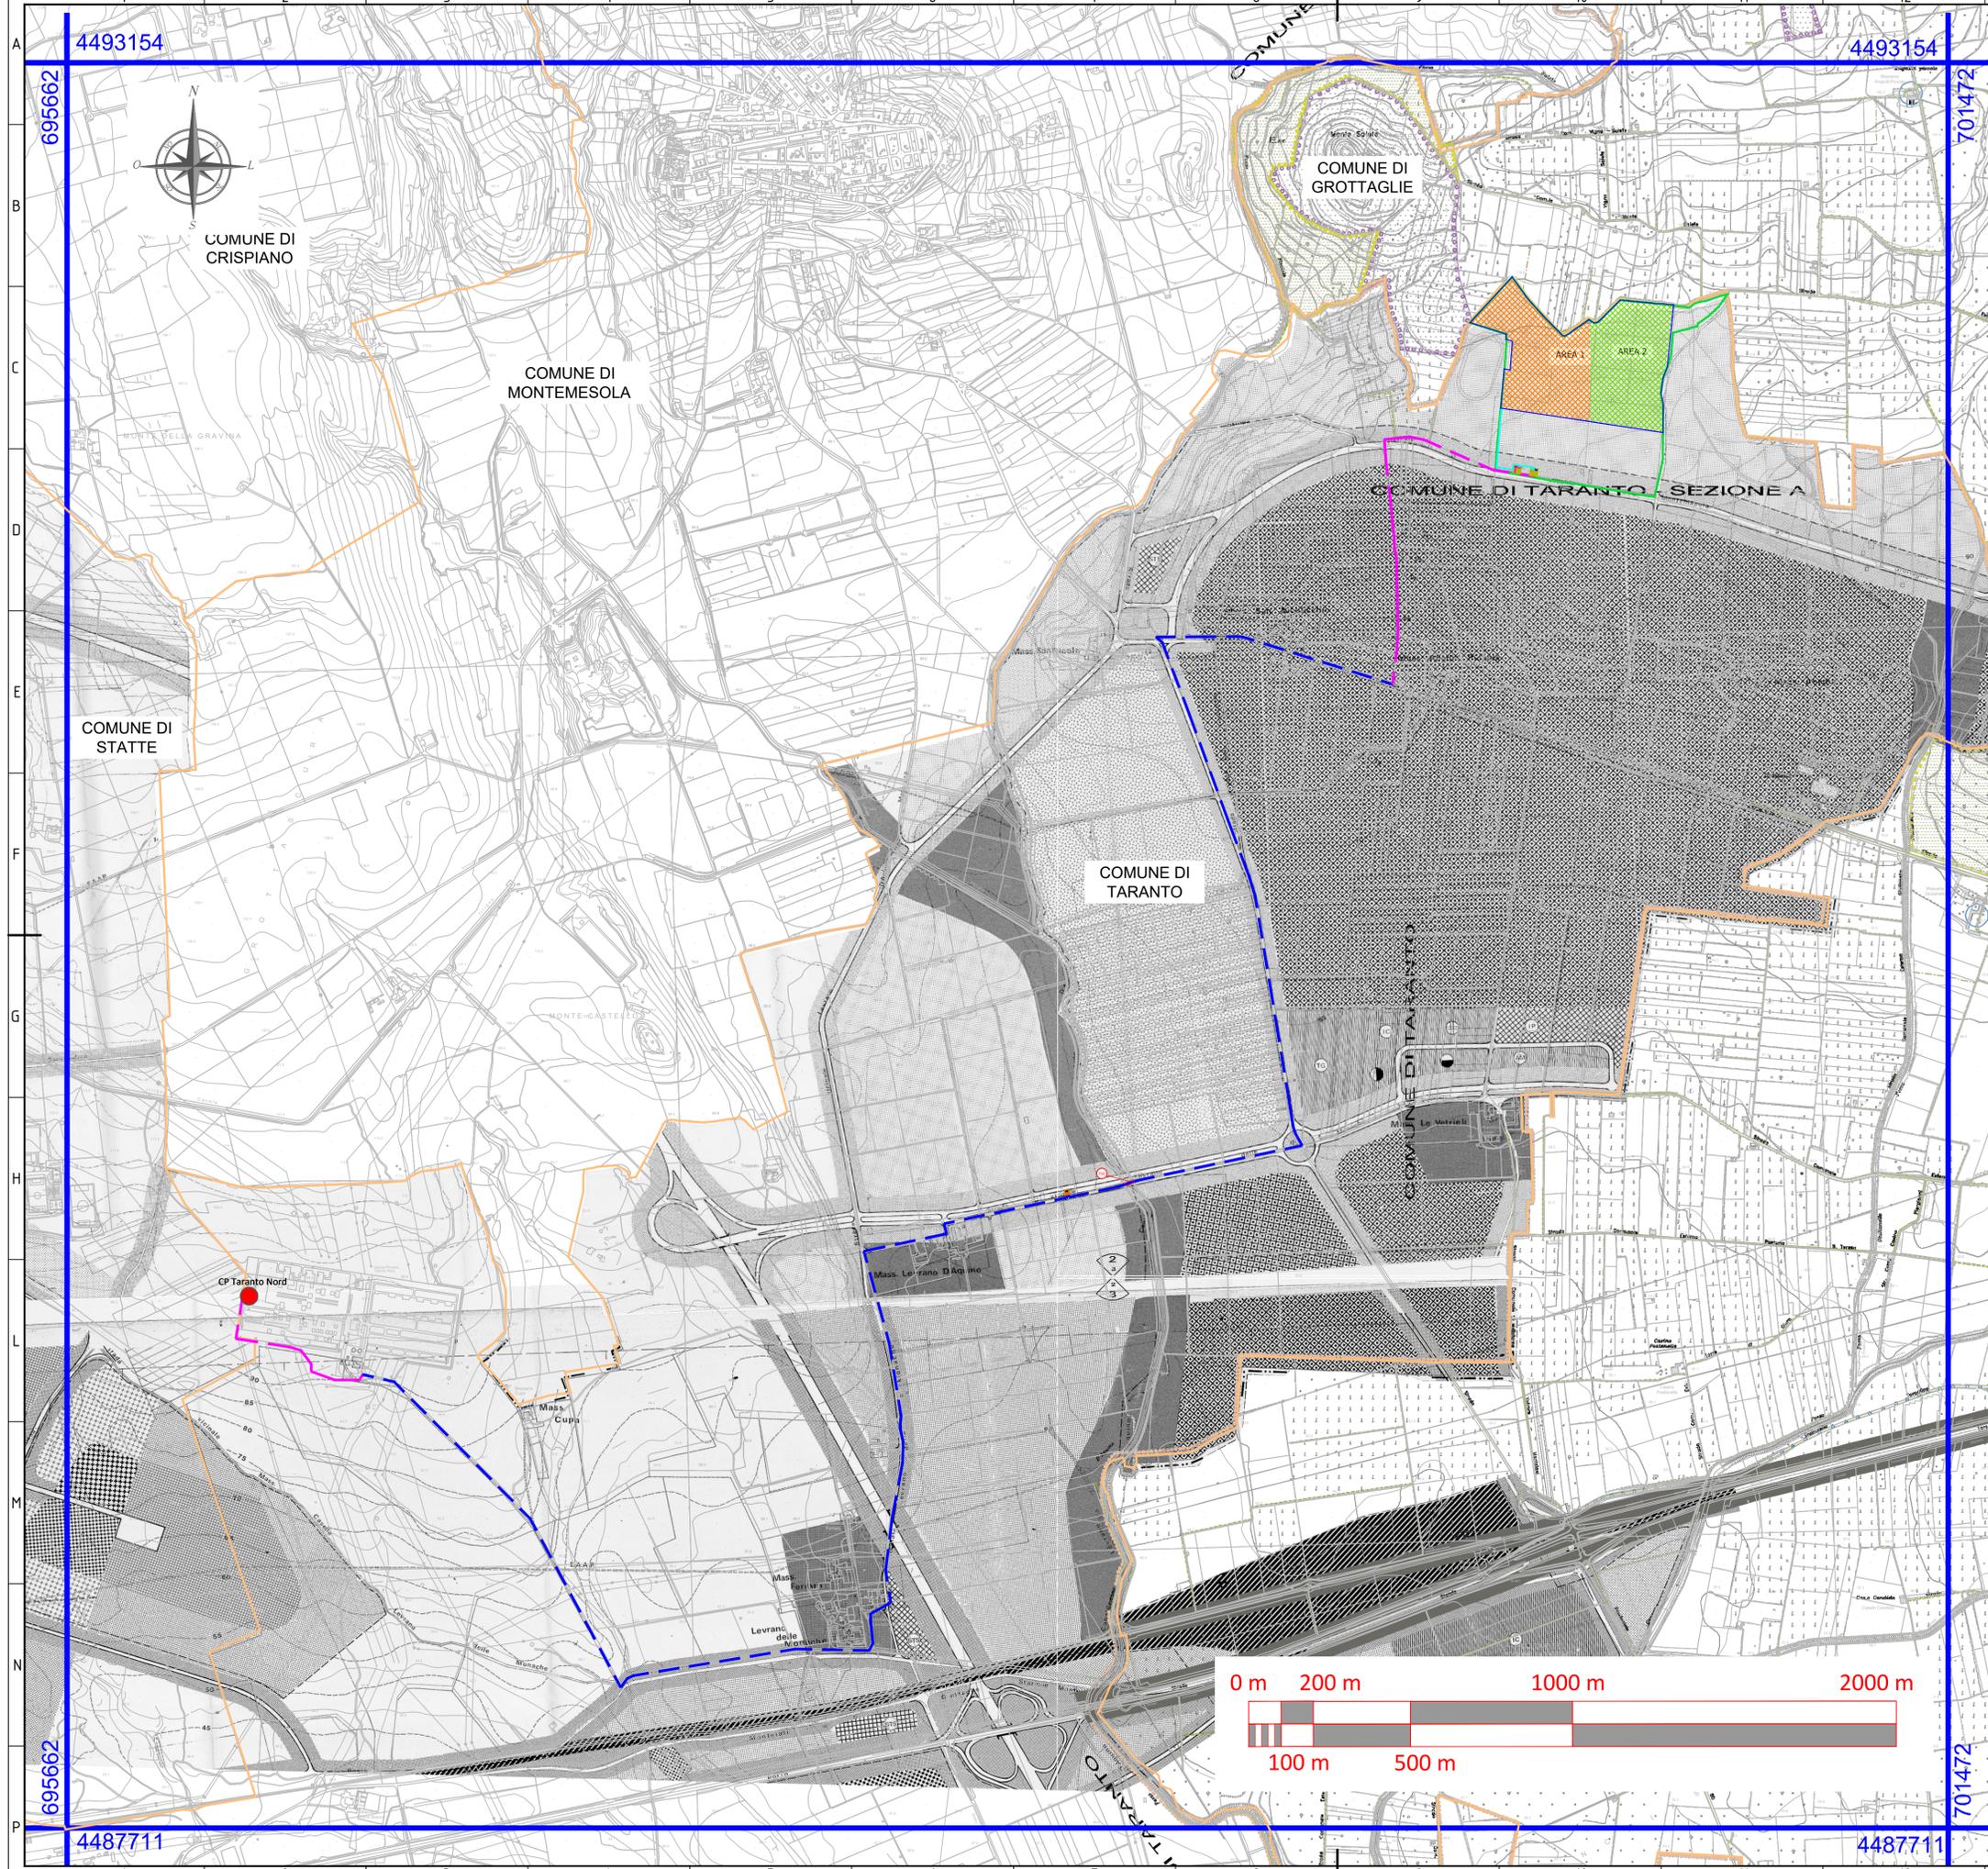

LEGENDA	
	Area impianto 1
	Area impianto 2
	Area disponibile (lorda)
	Confini comunali
	Scavo su strada sterrata con 2 Terne di cavi MT - 2x(3x1x185 mm ²) - conduttore AI
	Scavo su strada asfaltata con 2 Terne di cavi MT - 2x(3x1x185 mm ²) - conduttore AI
	Cabina di Consegna 1 conforme a DG2061 ed. 9 (40°33'13.57"N, 17°21'49.39"E)
	Cabina di Consegna 2 conforme a DG2061 ed. 9 (40°33'13.19"N, 17°21'52.06"E)
	Cabina Utente 1 (punto di connessione Impianto 1)
	Cabina Utente 2 (punto di connessione Impianto 2)
	Cabina di sezionamento conforme a DG2061 ed. 9 (40°32'2.63"N, 17°20'51.64"E)
	Punto di connessione proposto: "Stazione 150 kV Taranto Nord" (40°31'54.19"N, 17°19'0.08"E)
	Punto TOC: intersezione con Canale d'Aledda, in prossimità di tale punto la profondità di posa subirà una variazione (MEDIANTE TRIVELLAZIONE ORIZZONTALE CONTROLLATA - TOC)
	Cavidotto interno parco

PIANO REGOLATORE GENERALE - GROTTAGLIE	
	Aree vincolate ad indicazione statale
	Edifici rurali di interesse ambientale
	Fac - Parco pubblico per attività turistiche ceramiche e pittoriche all'aperto
	E - Zona agricola
Limite territoriale	
PIANO REGOLATORE GENERALE - TARANTO	
	A1. Zona di verde di rispetto (per sedi stradali e cimiteriali)
	A2. Zona di verde vincolato (per ragioni paesaggistiche, ambientali, archeologiche e per la formazione di distacchi a vario titolo)
	A4. Zona di verde agricolo tipo A (regolato da una normativa restrittiva rispetto a quella prevista dal D.M. 2/4/1968)
	A5. Zona di verde agricolo di tipo B (regolato dal D.M. 2 Aprile 1968)
	A10. Zona per parchi, giardini e sport (D.M. 2 Aprile 1968)
	A11. Zona di aree per l'istruzione (esistenti e previste secondo D.M. 2 Aprile 1968)
	A12. Zona di aree per attrezzature di interesse comune (D.M. 2 Aprile 1968)
	A15. Zona della salina grande (da riservare alla formazione di un parco, di un lago o di altro servizio di interesse collettivo)
	B1. Zona per attrezzature di interesse collettivo
	B2. Zona per servizi di interesse collettivo
	B3. Zona ferroviaria
	C4. Zona industriale di espansione
	D9. Zona residenziale di espansione di tipo B
PIANO URBANISTICO - MONTEMESOLA	
	Zona agricola

NOTA: in legenda sono riportate solo le componenti del "PRG" ricadenti nell'area di inquadramento

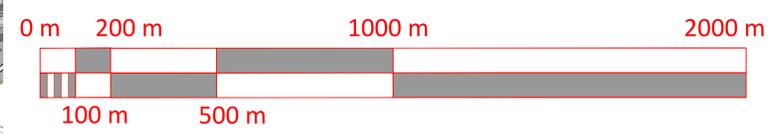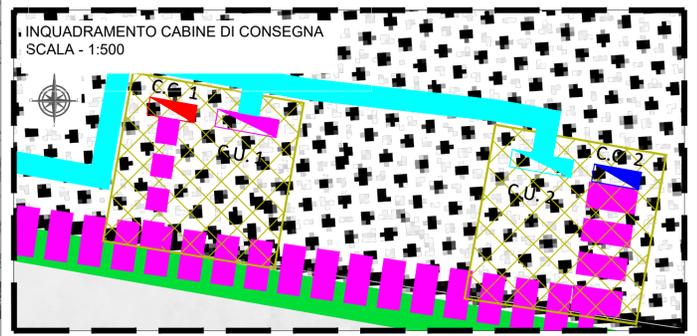

FONTE: <https://www.comune.taranto.it/>
 FONTE: <https://www.comune.montemesola.ta.it/>
 Sistema di Riferimento: UTM-WGS84, FUSO 33N