
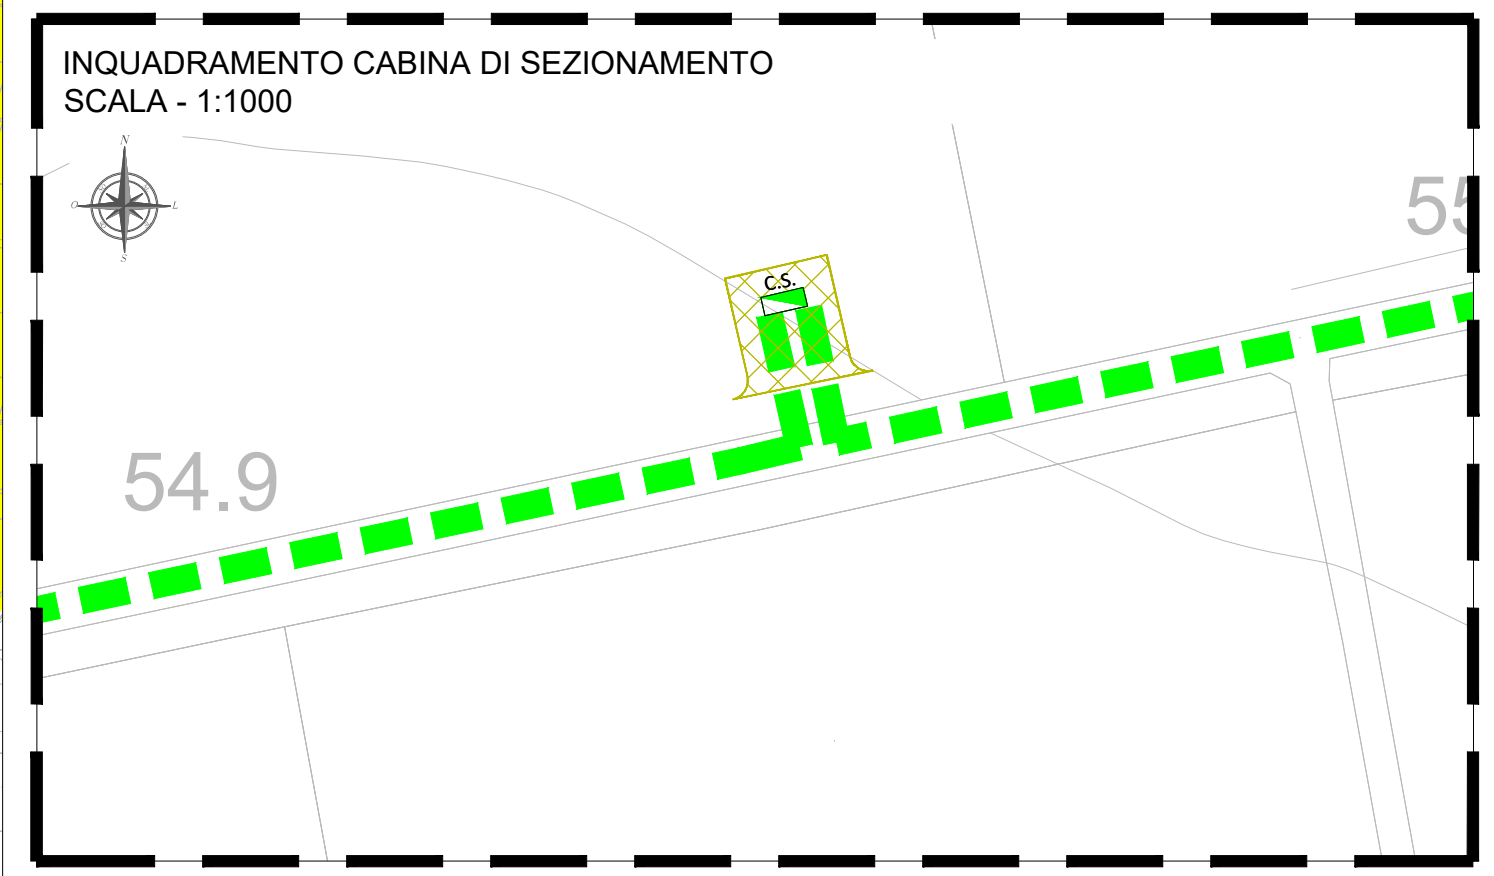



### LEGENDA

- AREA DI PROGETTO
  - CABINE UTENTE
  - CABINE DI CONSEGNA
  - CAVIDOTTO MT SU STRADA STERRATA
  - CAVIDOTTO MT SU STRADA ASFALTATA
  - PUNTO DI CONNESSIONE PROPOSTO: "Stazione 150 kV Taranto Nord"
  - CABINA DI SEZIONAMENTO
  - AREA DI PERTINENZA OPERE DI RETE/UTENZA
  - LIMITI COMUNALI
- ISTITUTI DEL PIANO FAUNISTICO VENATORIO REGIONALE 2018 - 2023  
ATC - "ARCO JONICO"
- ZONA DI RIPOPOLAMENTO E CATTURA
- 12 - C.da Sessolo
  - Aree percorse dal fuoco (anni 2009-2016)

NOTA: in legenda sono riportate solo le componenti dell' "Istituto del piano Faunistico Venatorio regionale 2018-2023" ricadenti nell'area di inquadramento

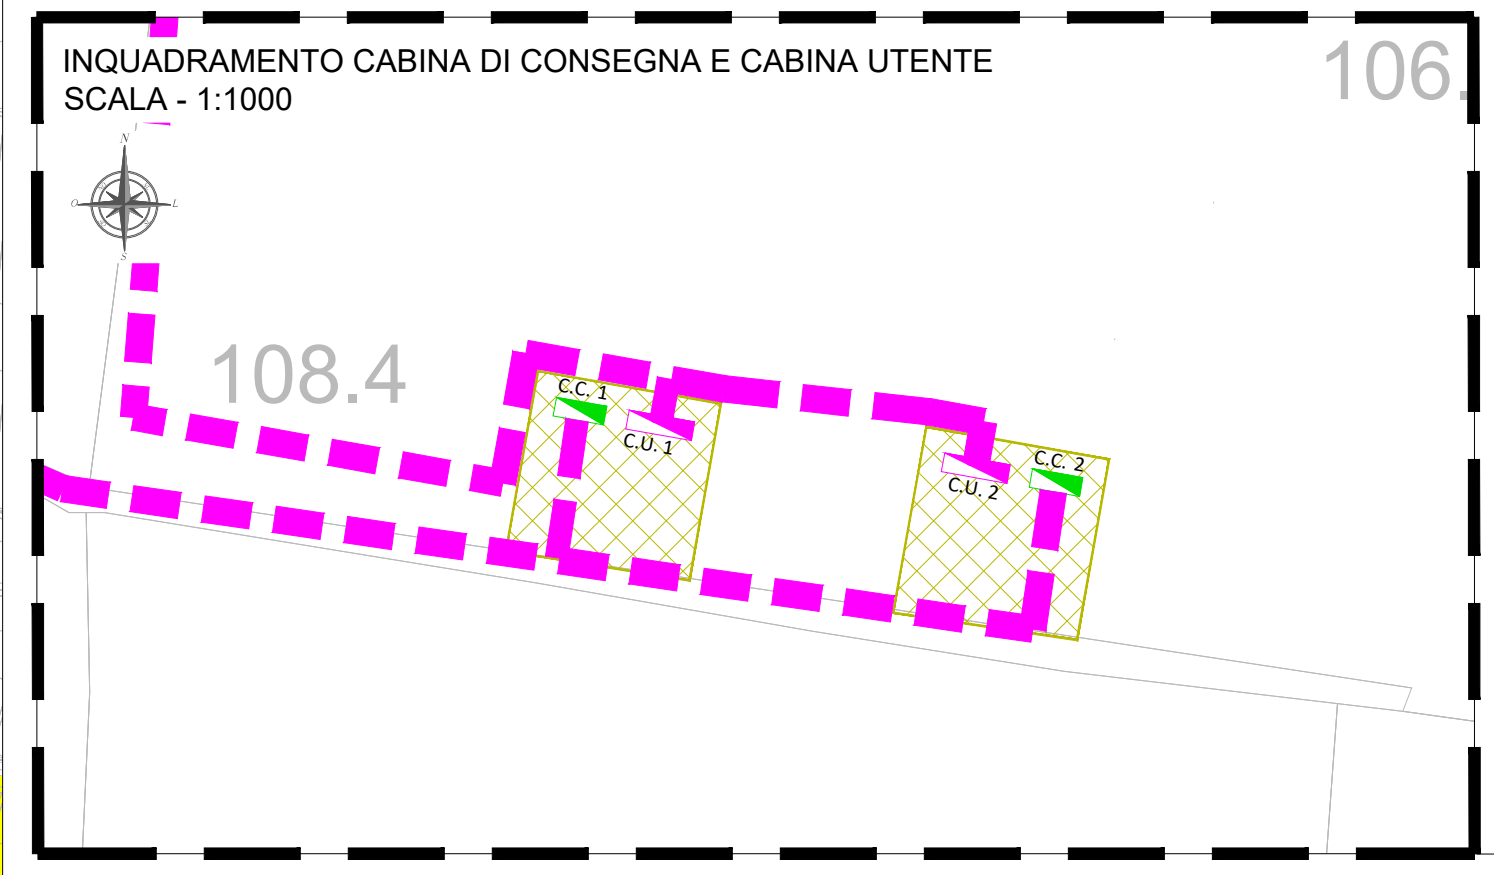

FONTE: <http://foreste.regione.puglia.it/piano-faunistico-regionale>  
Sistema di Riferimento: UTM-WGS84, FUSO 33N

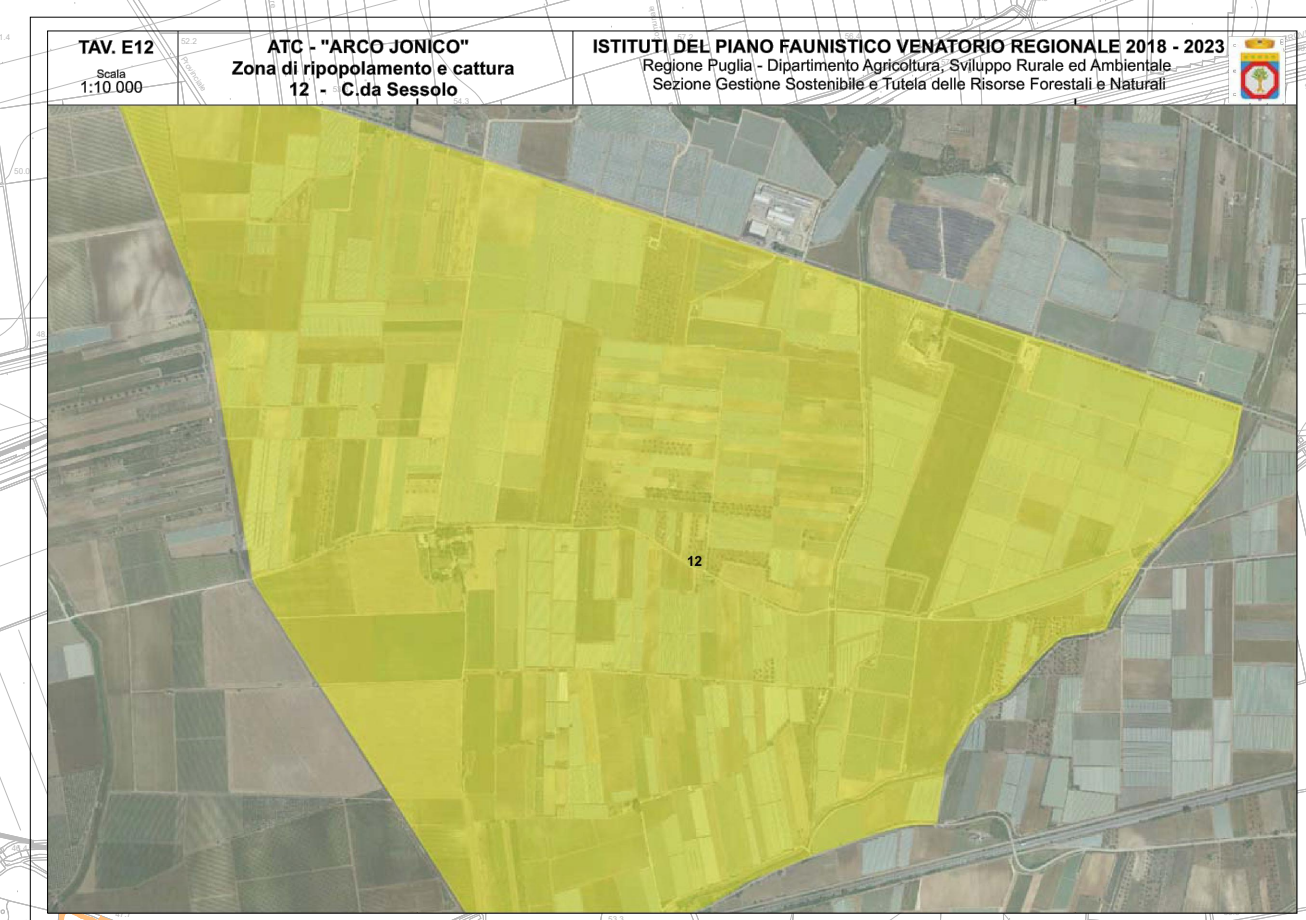

00	24/06/2022	EMMISSIONE	SCS Ingegneria C.CAPITANIO	SCS Ingegneria A.MARTUCCI	SCS Ingegneria A.SERGI																		
REV.	DATE	DESCRIPTION	PREPARED	CHECKED	APPROVED																		
ING. ANTONIO SERGI																							
NOME D'ARCHIVIO/FILE NAME			DATA / Date																				
Inquadramento del progetto su PFV			24/06/2021																				
FORMATO DEL DISEGNO / Drawing Format		SCALA DEL DISEGNO / Drawing scale		NUMERO FOGLIO DEL DISEGNO / Drawing sheet																			
A1		1:10.000		1 di 1																			
SOGGETTO PROPONENTE / Proprietor			PROGETTO / Project																				
SKI 02 S.R.L. sede legale VIA CARADOSSO 9 CAP 20123 - MILANO (MI) P.IVA 11478620963, REA MI - 2605551, PEC: sk02@uniapac.it			<b>IMPIANTO AGROFOTOVOLTAICO DELLA POTENZA DI 12.667 MWp</b> <b>UBICATO NEL COMUNE DI TARANTO LOCALITA' CONTRADA ABBADIA</b> SCOPO DOCUMENTO / Utilization Scope <b>ITER AUTORIZZATIVO</b>																				
PROGETTISTA / Technical Advisor			TITOLO / Title																				
			<b>Elaborato di inquadramento del progetto su stralcio</b> <b>Piano Faunistico Venatorio regionale e aree percorse dal fuoco</b>																				
PROGETTO / Project			CODE																				
TARANTO (0491)			<table border="1"> <tr> <th>GROUP</th> <th>FUNCTION</th> <th>TYPE</th> <th>DISCIPLINE</th> <th>COUNTRY</th> <th>TEL.</th> <th>PLANT</th> <th>PROGRESSIVE</th> <th>REVISION</th> </tr> <tr> <td>SCS</td> <td>DES</td> <td>RG</td> <td>EN</td> <td>IT</td> <td>AP</td> <td>04</td> <td>91</td> <td>103400</td> </tr> </table>			GROUP	FUNCTION	TYPE	DISCIPLINE	COUNTRY	TEL.	PLANT	PROGRESSIVE	REVISION	SCS	DES	RG	EN	IT	AP	04	91	103400
GROUP	FUNCTION	TYPE	DISCIPLINE	COUNTRY	TEL.	PLANT	PROGRESSIVE	REVISION															
SCS	DES	RG	EN	IT	AP	04	91	103400															