



COMUNE DI SESSA AURUNCA

PROVINCIA DI CASERTA



REGIONE CAMPANIA



REALIZZAZIONE DI UN IMPIANTO SOLARE FOTOVOLTAICO DELLA POTENZA MASSIMA IN IMMISSIONE DI 12 MWAC E IMPIANTO STORAGE STAND-ALONE DELLA POTENZA NOMINALE DI 100MW CONNESSI ALLA RETE ELETTRICA NAZIONALE

Denominazione Impianto:

IMPIANTO SESSA AURUNCA 9

Ubicazione:

Comune di Cellole (CE)

**ELABORATO
3.5-PDEG**

Cod. Doc.:3.5-PDEG

INQUADRAMENTO TERRITORIALE



Renewco Engineering S.r.l.
Piazza Giovanni XXIII, 5
Porto Sant'Elpidio (FM) 63821 ITALY
IP.iva e C.F.: 02553880442
info@renew-co.com www.renewco.com

Scala:

Data:

21/06/2022

PROGETTO

PRELIMINARE



DEFINITIVO



ESECUTIVO



Tecnici:

*Dott. Ing. Matteo Carboni:
Iscritto al n. B31 dell'Albo degli Ingegneri
della Provincia di Ascoli Piceno*

*Dott. Ing. Francesco Rongoni:
Iscritto al n. B017 dell'Albo degli Ingegneri
della Provincia di Fermo*

Revisione	Data	Descrizione	Redatto	Approvato	Autorizzato
01	21/06/2022	Progetto Definitivo			
02					
03					
04					

I Tecnici:

Dott. Ing. Matteo Carboni

*(Iscritto al n. B31, dell'Albo dell'Ordine degli Ingegneri della
Provincia di Ascoli Piceno)*

I Tecnici:

Dott. Ing. Francesco Rongoni

*(Iscritto al n. B017, dell'Albo dell'Ordine degli Ingegneri della
Provincia di Fermo)*

il Richiedente:


SOLAR CHALLENGE 4 SRL

*Via Venezia Giulia, n.4 - 63074 San Benedetto del Tronto (AP)
P.iva: 02433930449*


INQUADRAMENTO IMPIANTO SU
CARTA TECNICA REGIONALE

LEGENDA

Simbolo	Descrizione
	Area Impianto Fotovoltaico
	Area Storage
	Linea MT Interrata di Connessione
	SEU - Stazione Elettrica di Utanza
	Linea AT Interrata di Connessione
	Stazione Elettrica di Utanza - Condivisa con Altri Produttori (AUTORIZZATA)
	Espansione Stazione Elettrica di Utanza
	Impianto di Utanza per la Connessione AT (AUTORIZZATA)

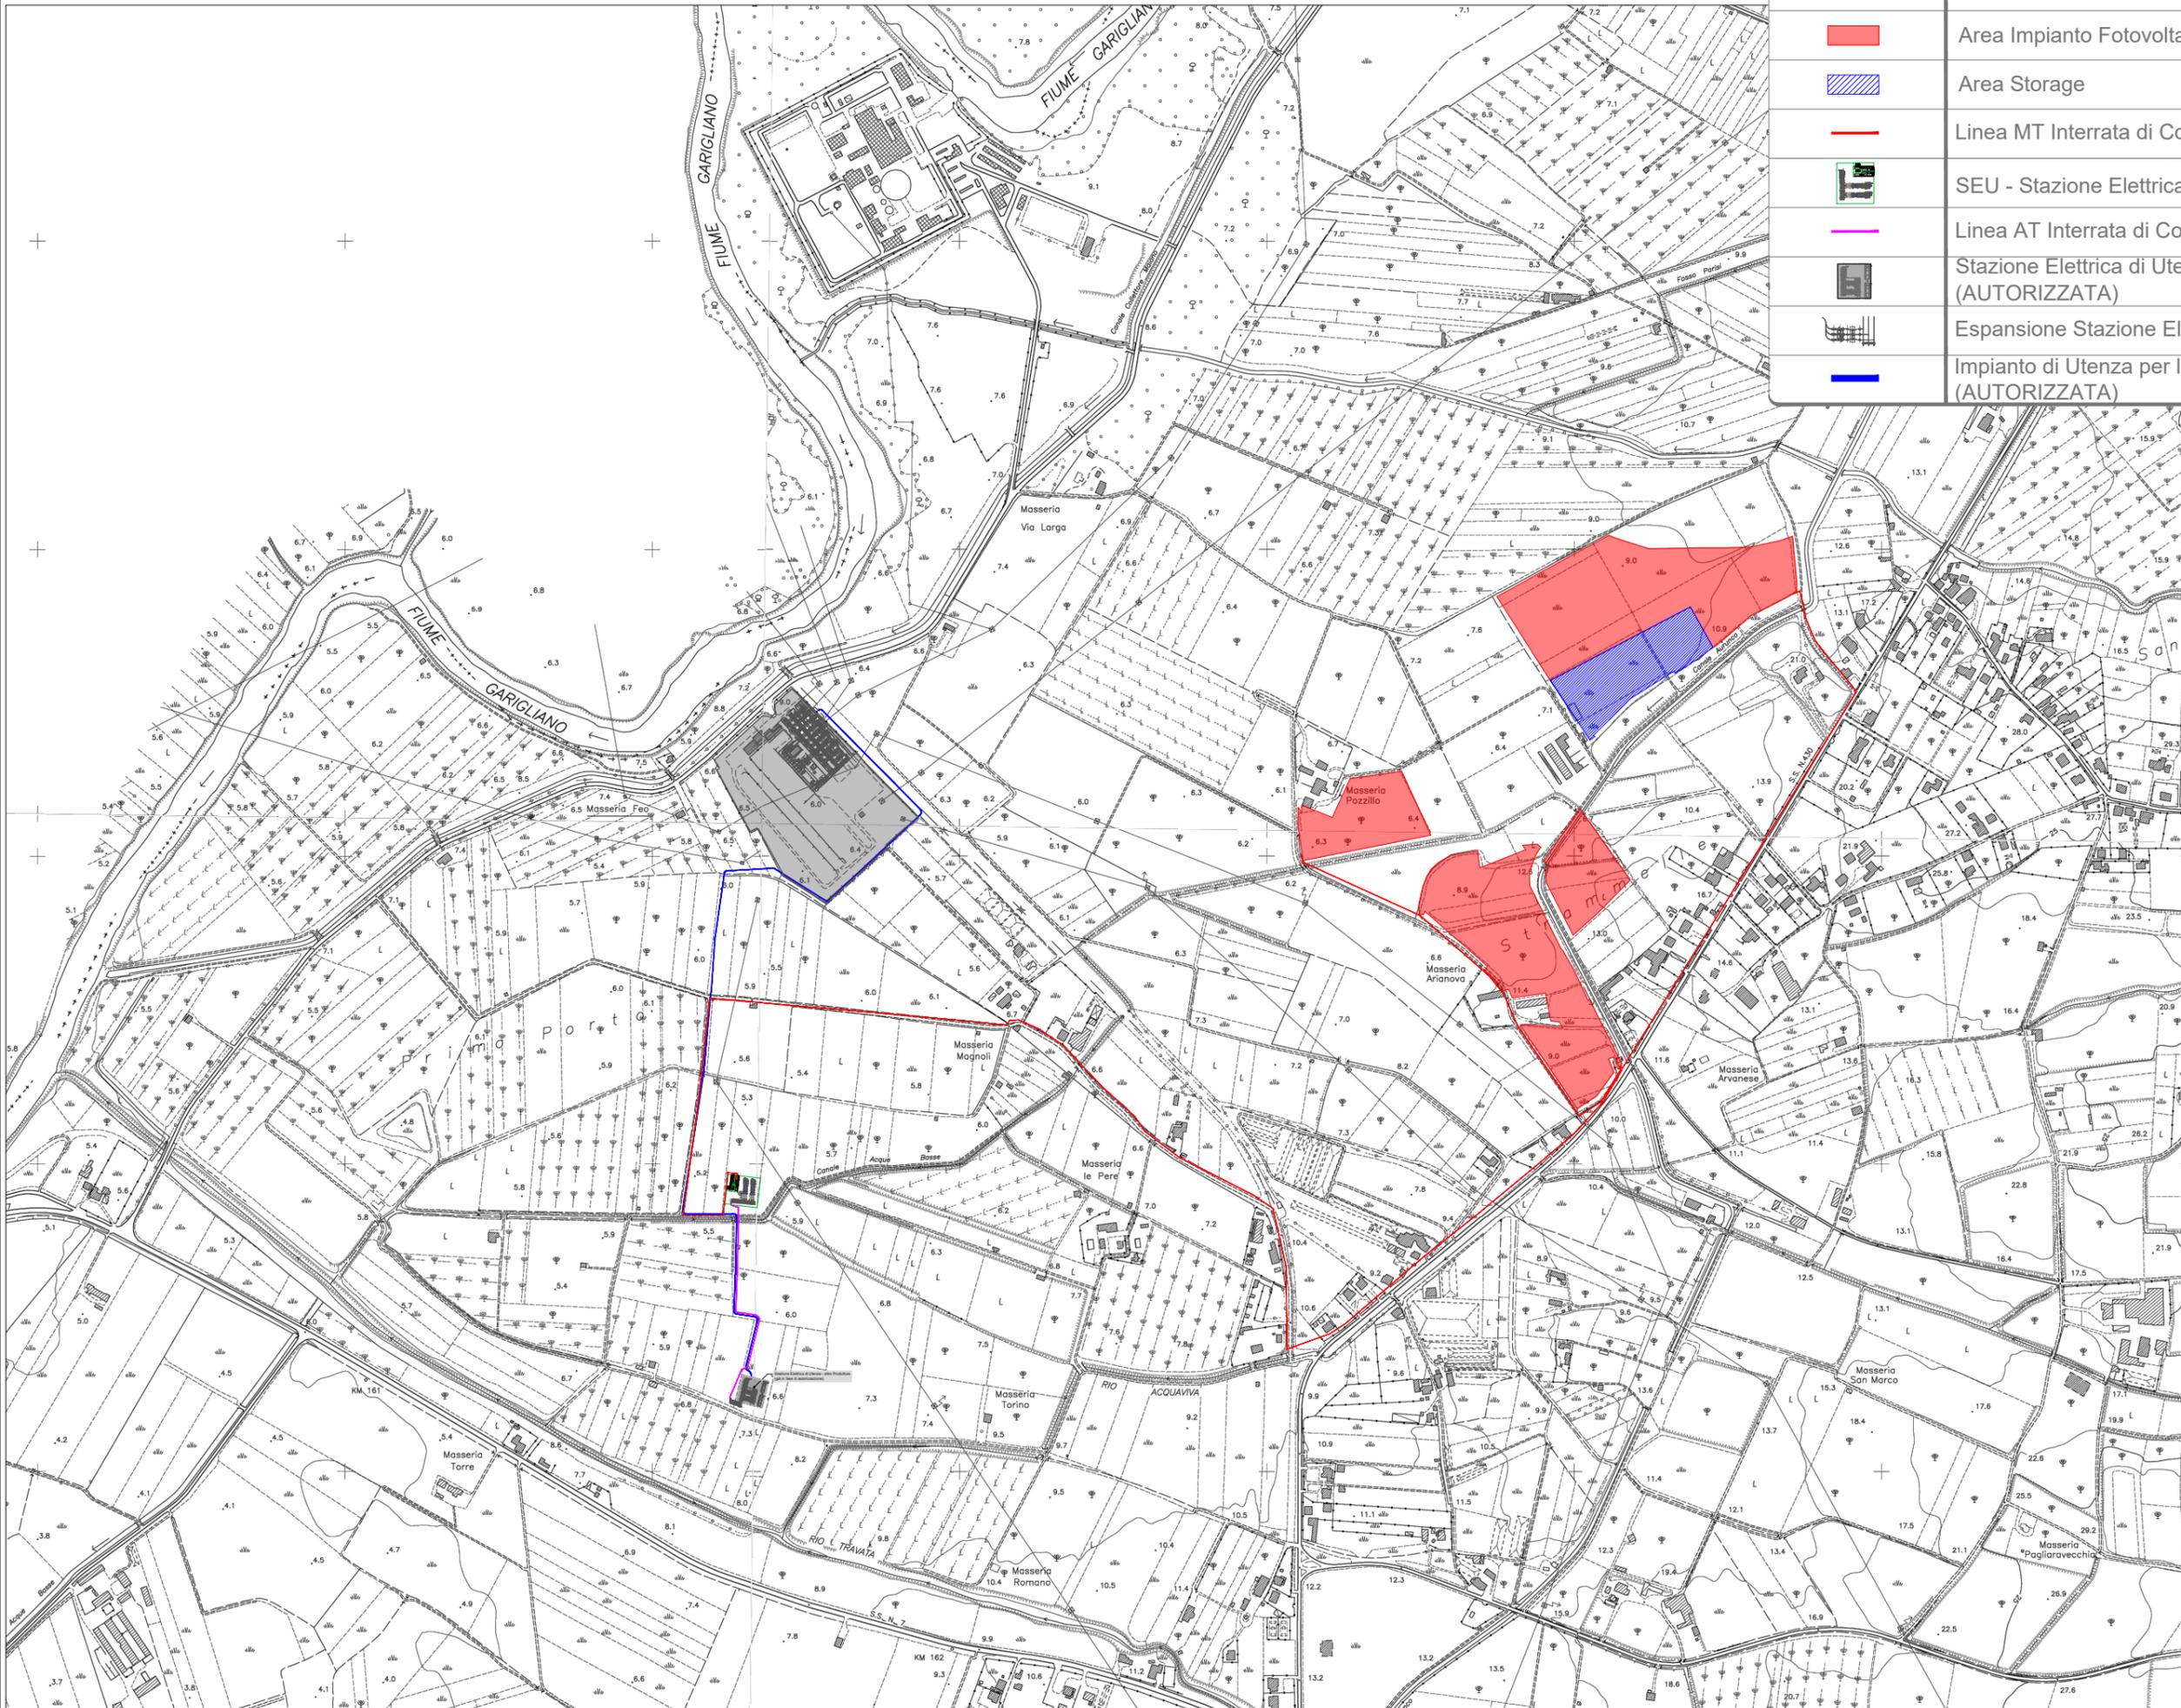

INQUADRAMENTO IMPIANTO SU
IGM-ISTITUTO GEOGRAFICO MILITARE

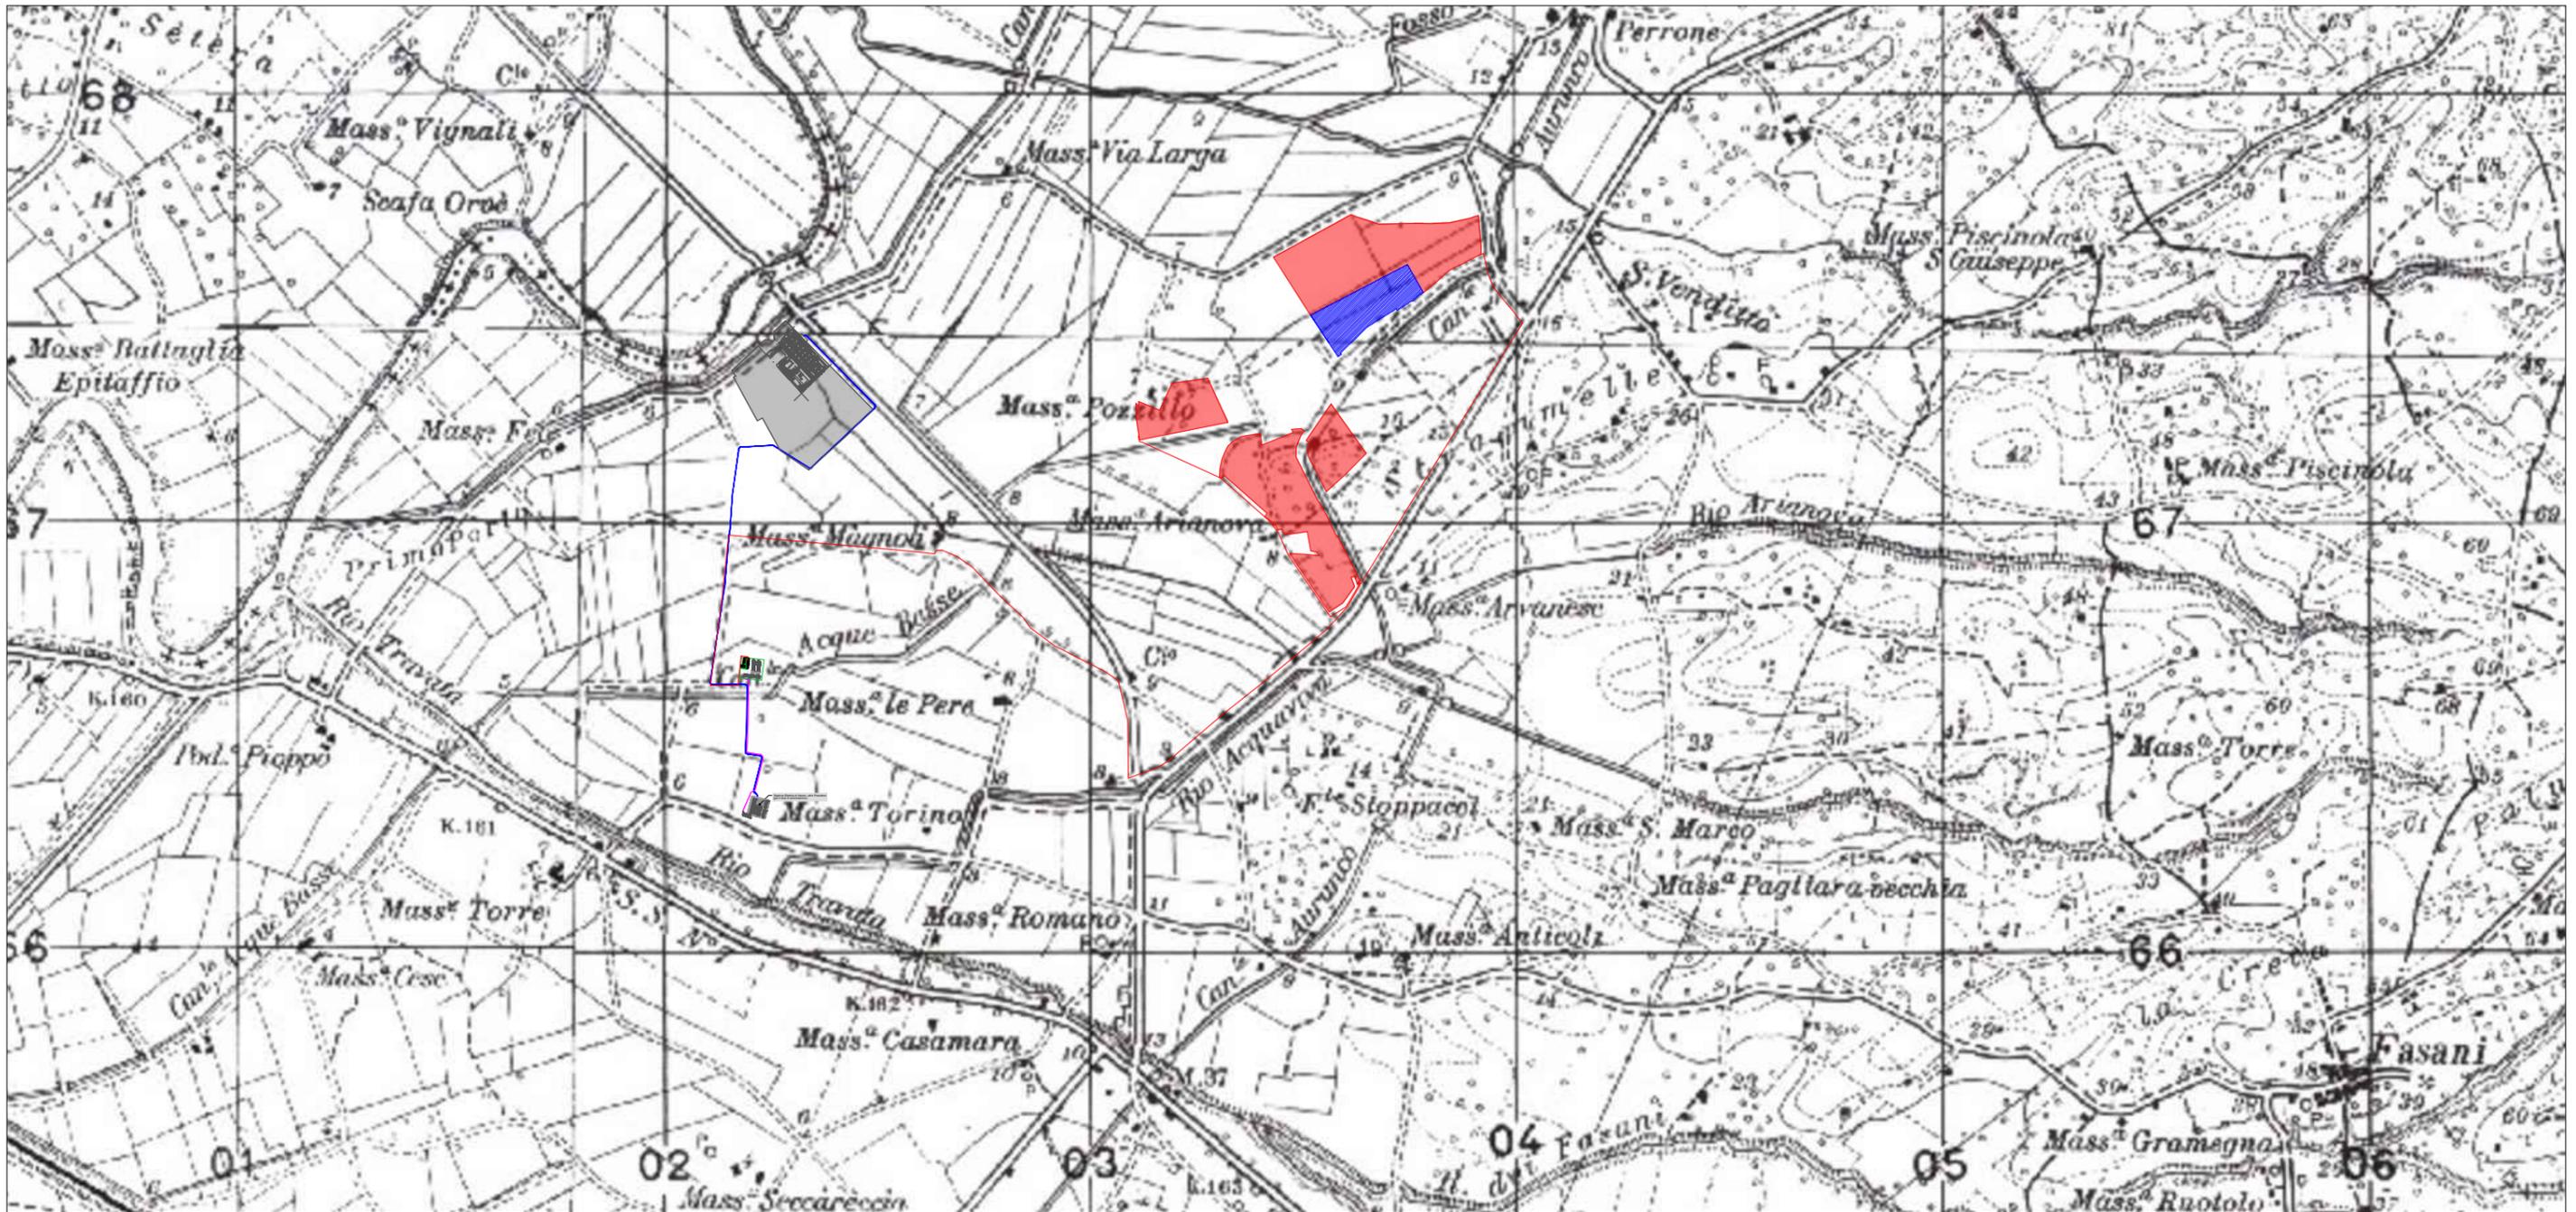


LEGENDA

Simbolo	Descrizione
	Area Impianto Fotovoltaico
	Area Storage
	Linea MT Interrata di Connessione
	SEU - Stazione Elettrica di Utenza
	Linea AT Interrata di Connessione
	Stazione Elettrica di Utenza - Condivisa con Altri Produttori (AUTORIZZATA)
	Espansione Stazione Elettrica di Utenza
	Impianto di Utenza per la Connessione AT (AUTORIZZATA)

SCALA 1:15.000

INQUADRAMENTO IMPIANTO SU
IMMAGINE SATELLITARE

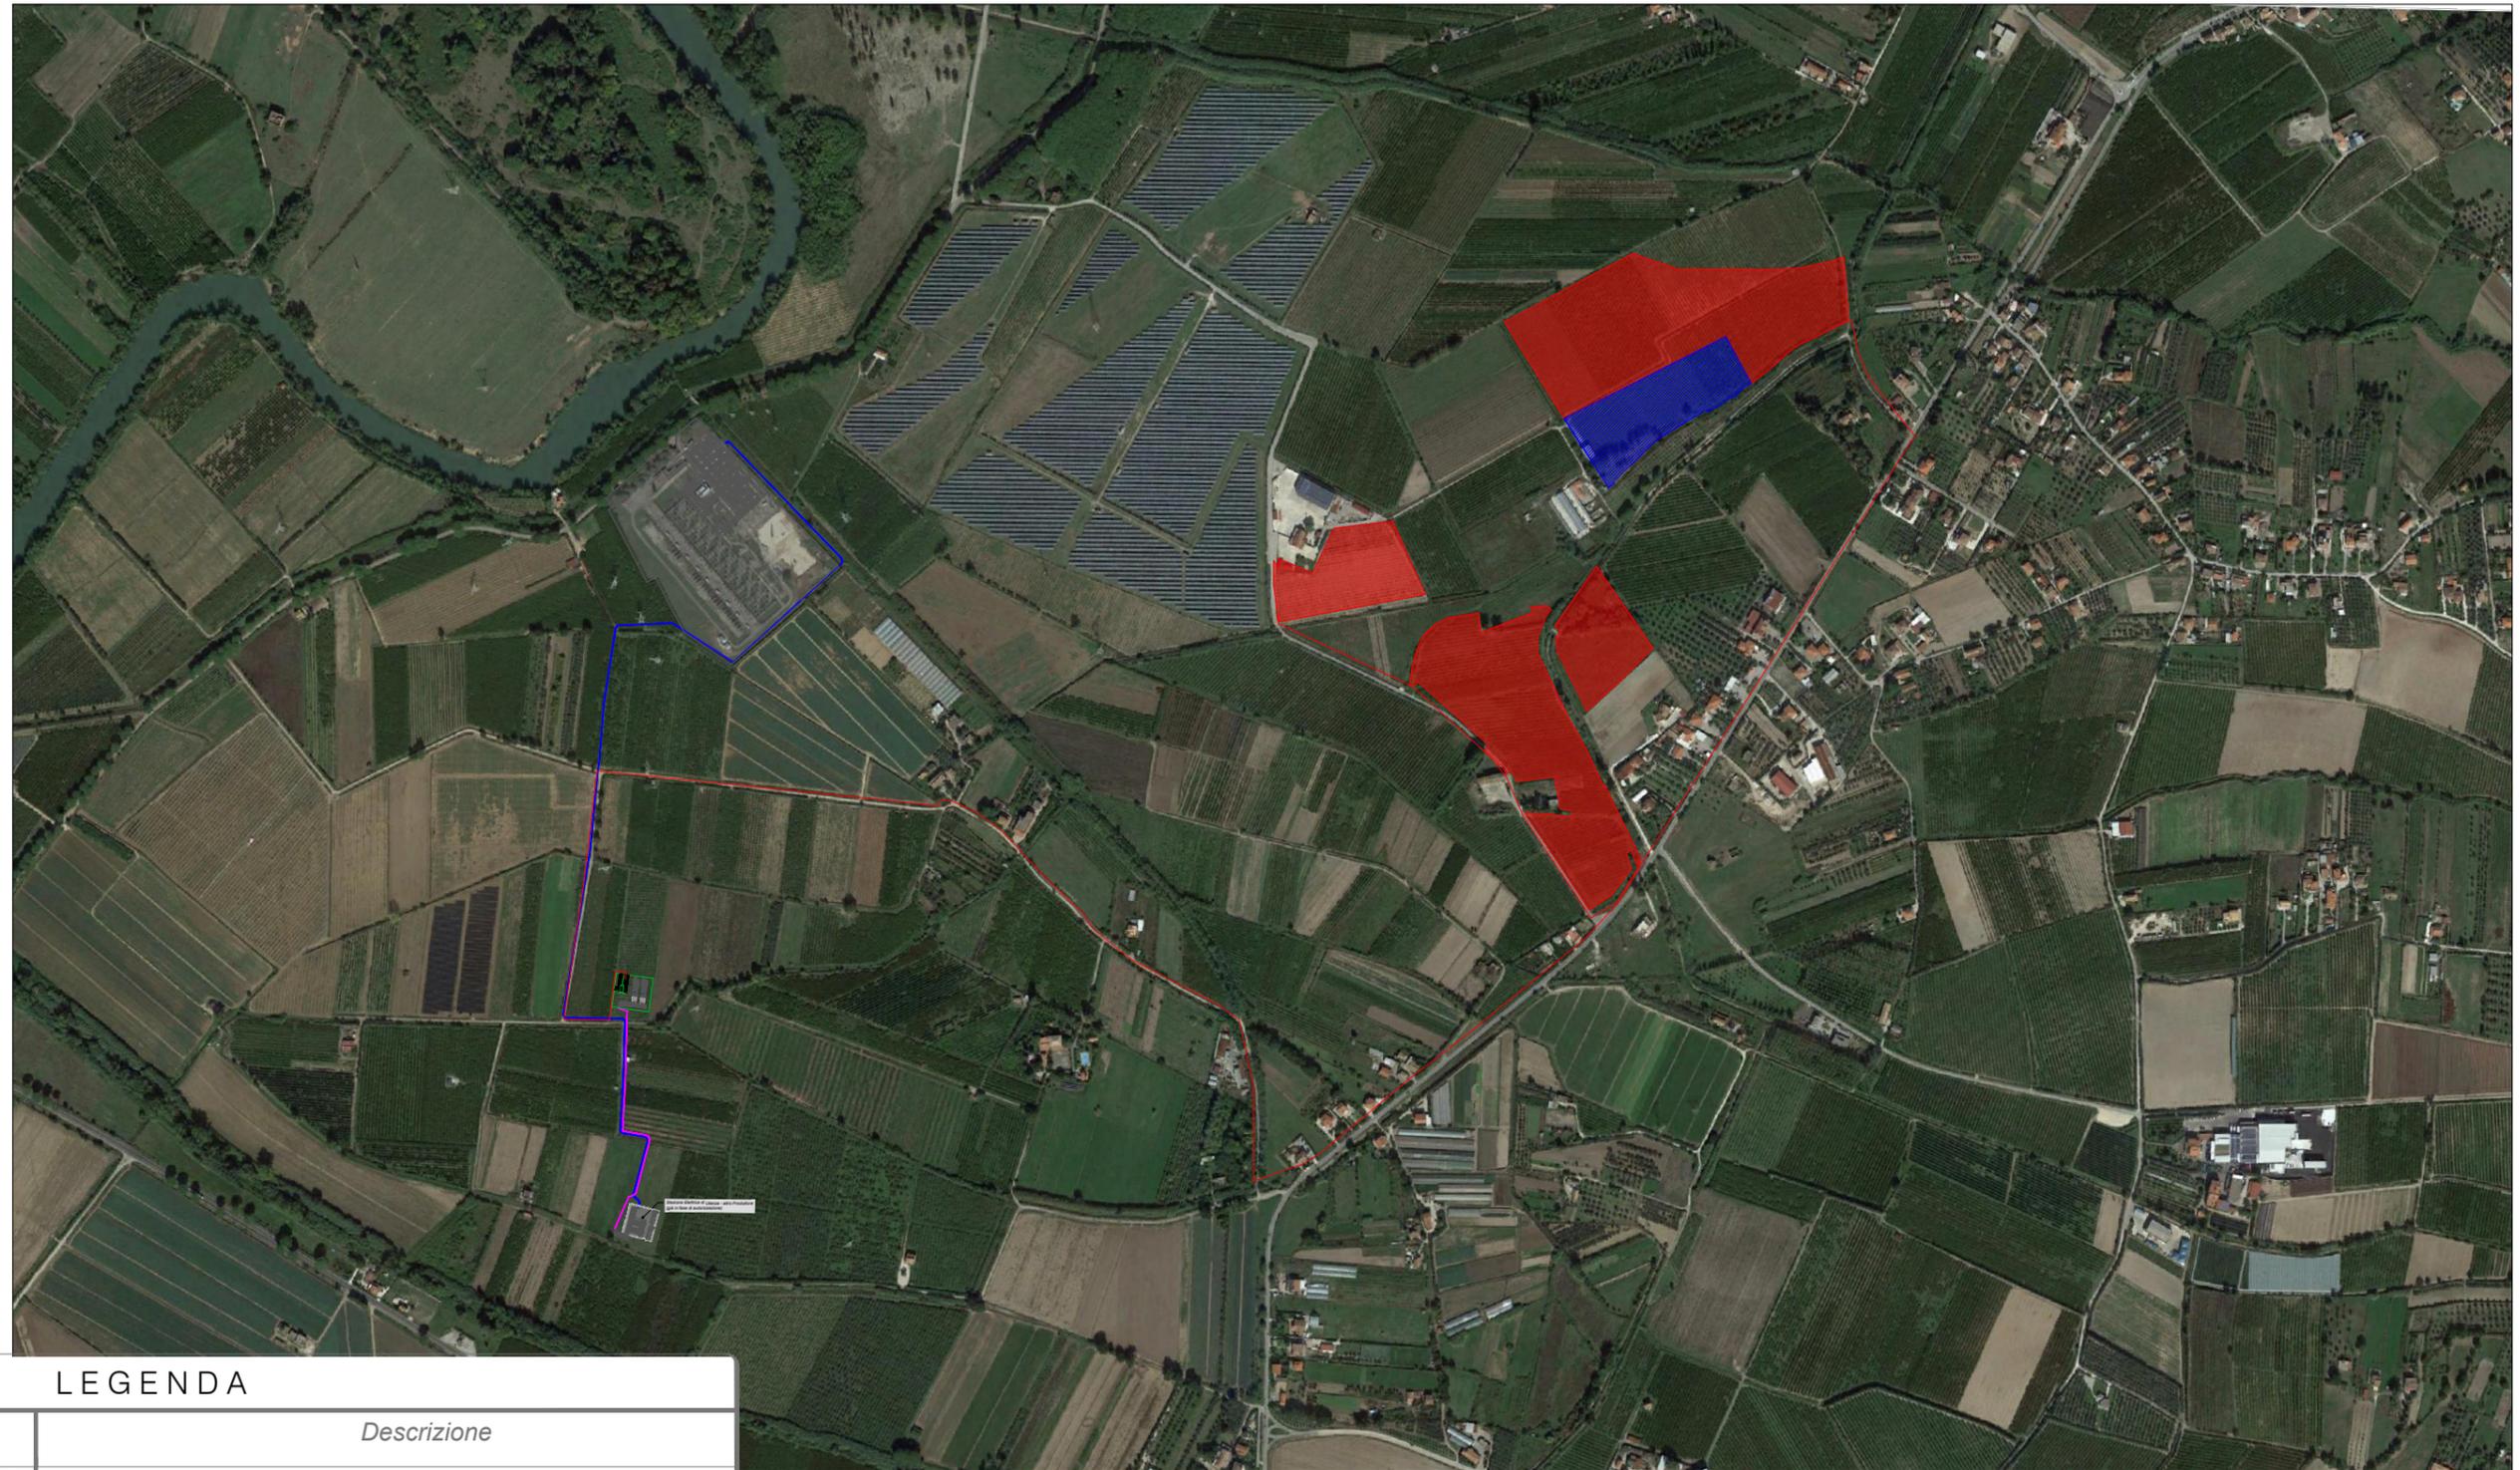


SCALA 1:10.000

LEGENDA

Simbolo	Descrizione
	Area Impianto Fotovoltaico
	Area Storage
	Linea MT Interrata di Connessione
	SEU - Stazione Elettrica di Utenza
	Linea AT Interrata di Connessione
	Stazione Elettrica di Utenza - Condivisa con Altri Produttori (AUTORIZZATA)
	Espansione Stazione Elettrica di Utenza
	Impianto di Utenza per la Connessione AT (AUTORIZZATA)

INQUADRAMENTO IMPIANTO SU
CATASTALE

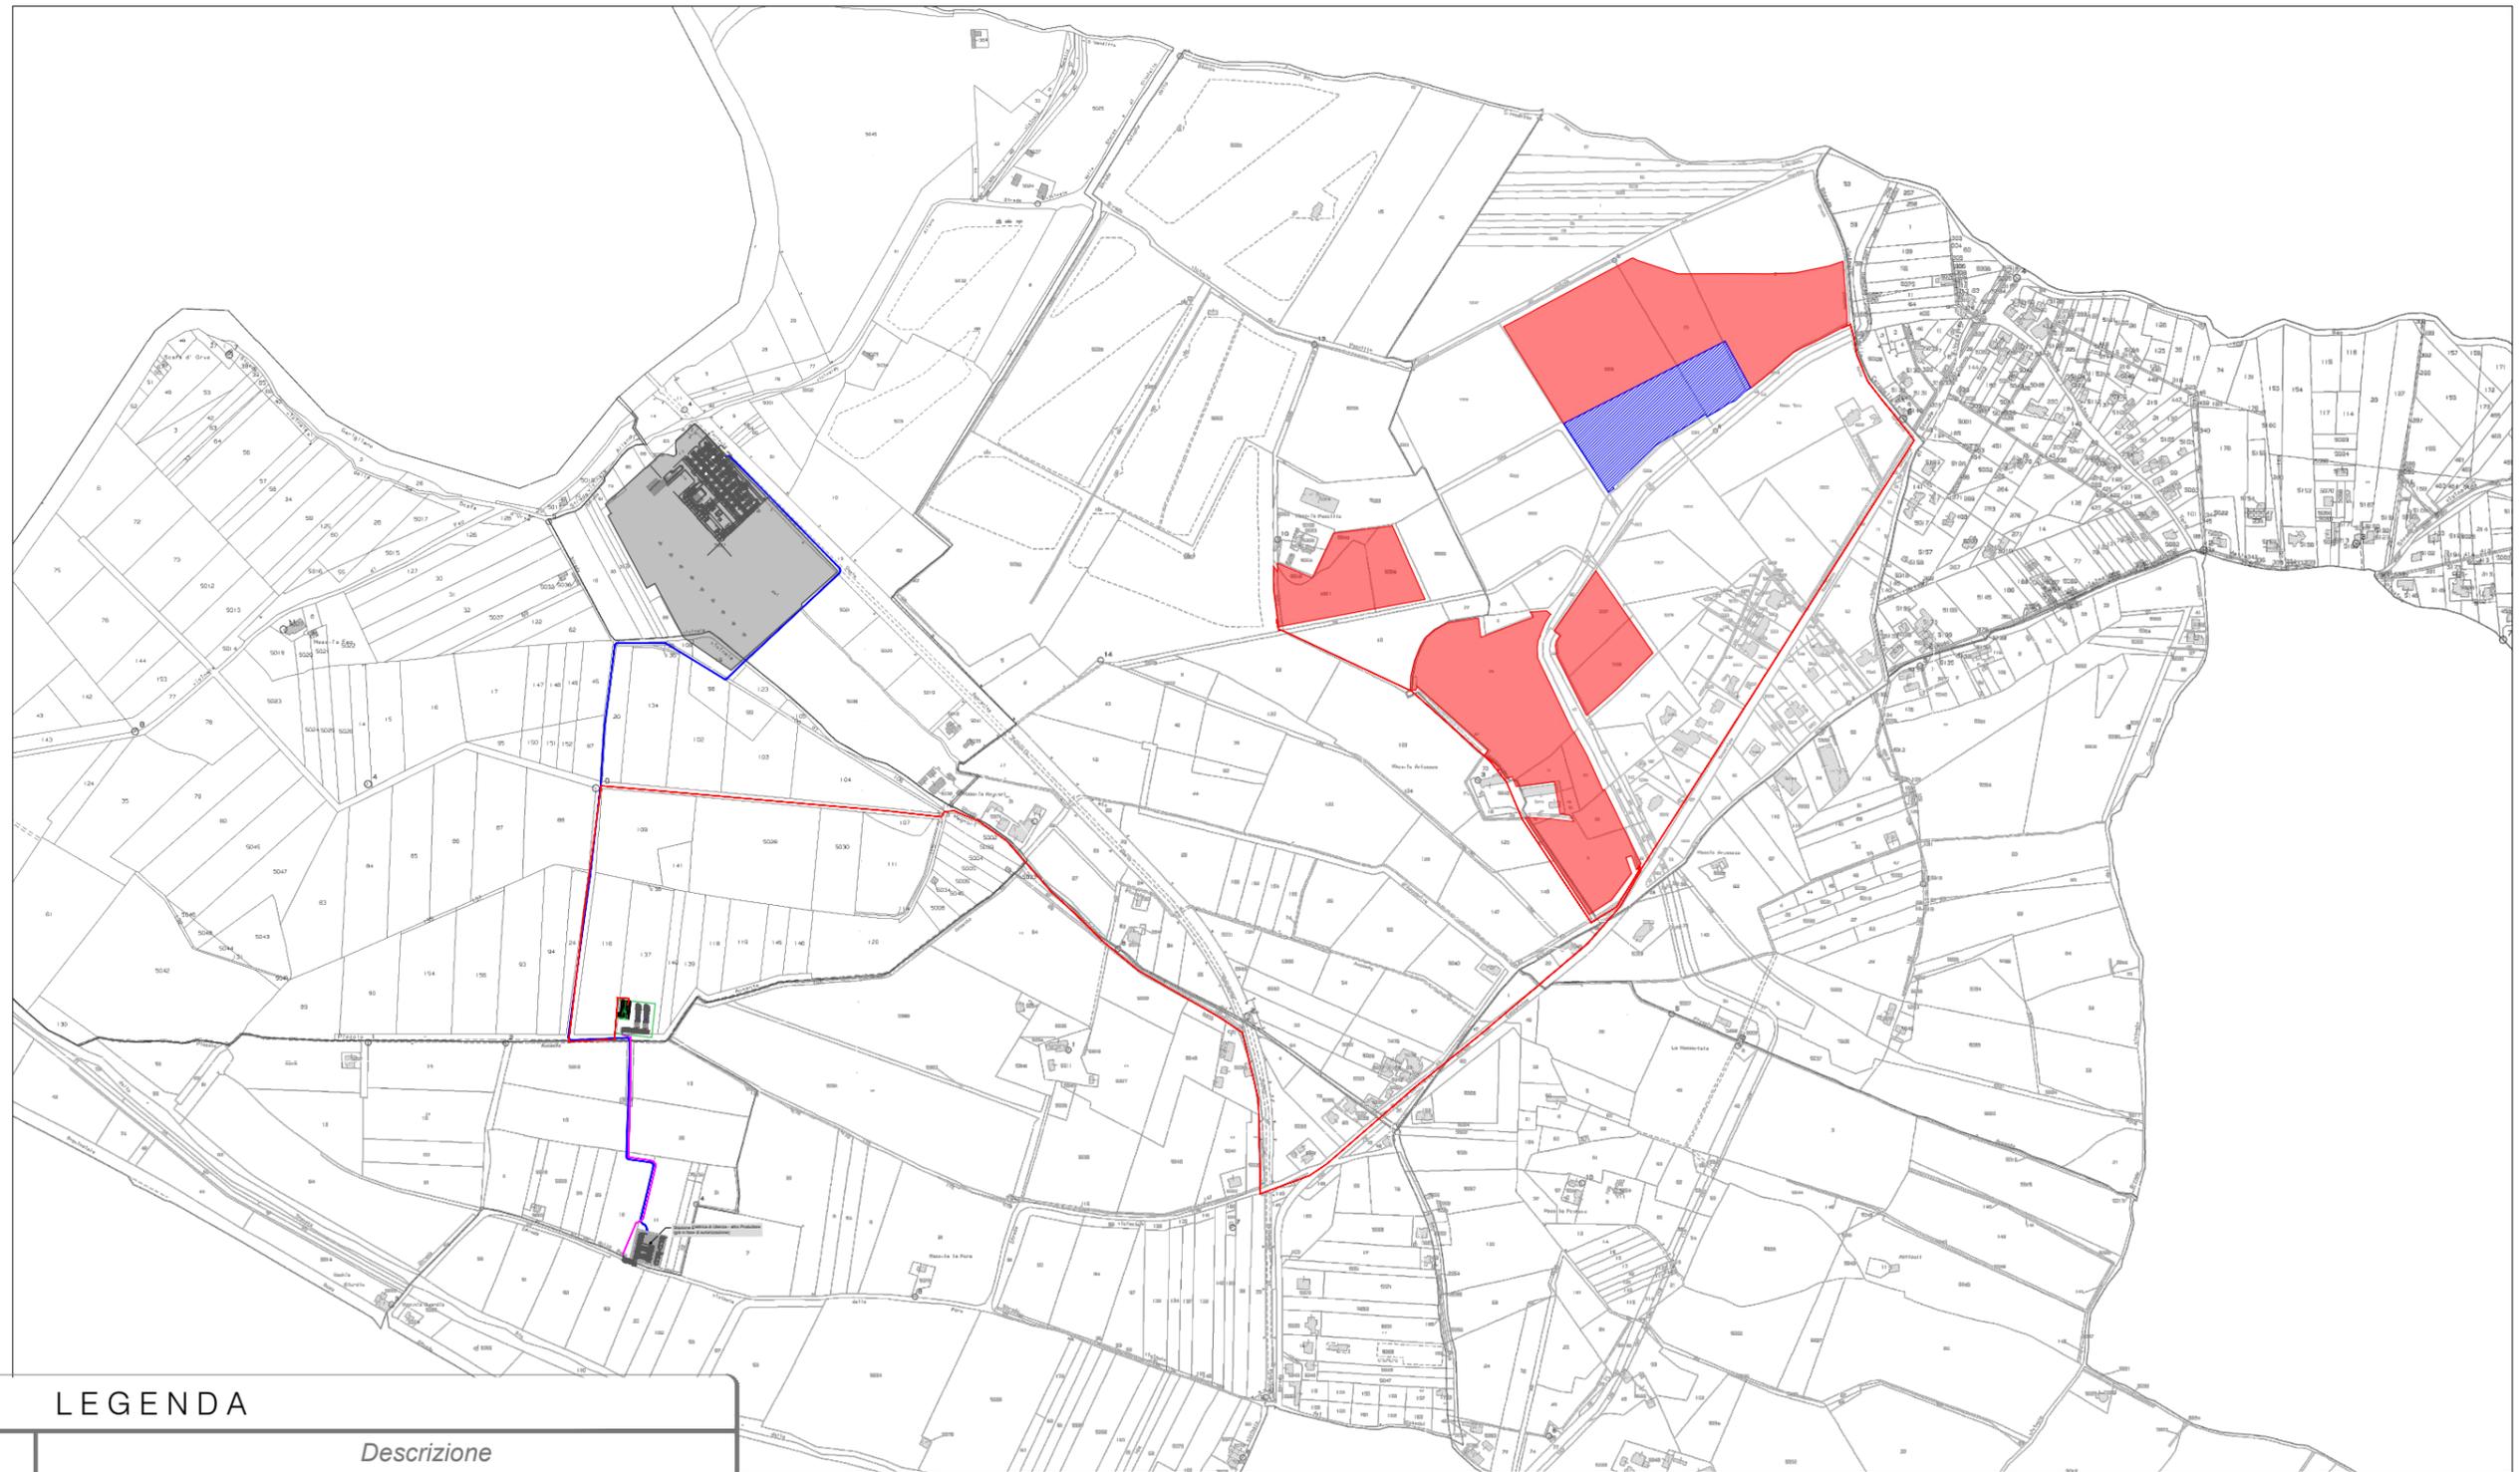

SCALA 1:10.000

LEGENDA

Simbolo	Descrizione
	Area Impianto Fotovoltaico
	Area Storage
	Linea MT Interrata di Connessione
	SEU - Stazione Elettrica di Utenza
	Linea AT Interrata di Connessione
	Stazione Elettrica di Utenza - Condivisa con Altri Produttori (AUTORIZZATA)
	Espansione Stazione Elettrica di Utenza
	Impianto di Utenza per la Connessione AT (AUTORIZZATA)