


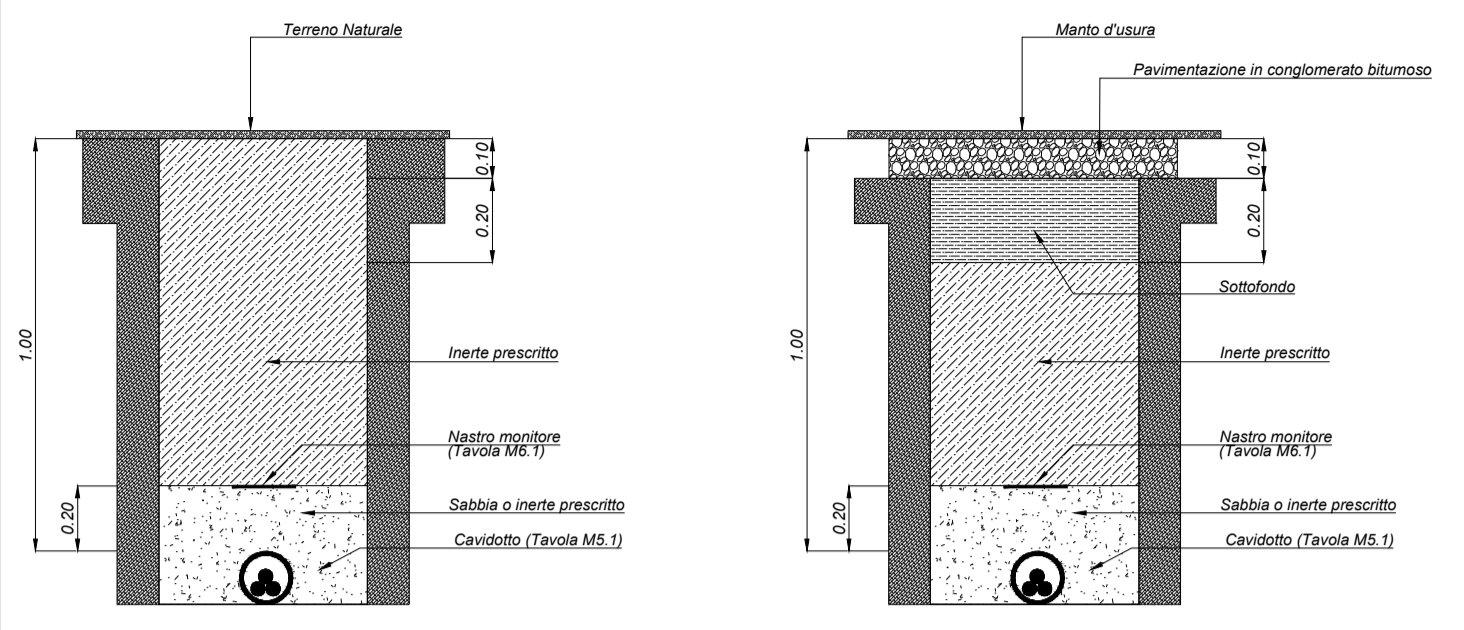

PARTICOLARE SEZIONE CAVIDOTTO MT SU STRADA ASFALTATA PUBBLICA



LEGENDA	
Simbolo	Descrizione
	Tracker 36x2
	Tracker 24x2
	Tracker 12x2
	Recinzione
	Cabina Utente
	Cabina di Monitoraggio
	Cabina di Trasformazione
	Strada Interna
	Ingresso Impianti
	Storage Stand-Alone
	SEU - Stazione Elettrica di Utenza
	Cavidotto MT - Interrato



COMUNE DI SESSA AURUNCA

PROVINCIA DI CASERTA



REGIONE CAMPANIA

REALIZZAZIONE DI UN IMPIANTO SOLARE FOTOVOLTAICO DELLA POTENZA MASSIMA IN IMMISSIONE DI 12 MWAC E IMPIANTO STORAGE STAND-ALONE DELLA POTENZA NOMINALE DI 100MW CONNESSI ALLA RETE ELETTRICA NAZIONALE

Denominazione Impianto:		IMPIANTO SESSA AURUNCA 9							
Ubicazione:		Comune di Cellole (CE)							
ELABORATO 3.11-PDEG	PARTICOLARI COSTRUTTIVI - CAVIDOTTO MT (SEZIONI)								
Cod. Doc.: 3.11-PDEG									
 <p>Renewco Engineering S.r.l. Piazza Giovanni XXIII, 5 Porto Sant'Elpidio (FM) 63821 ITALY P.IVA e C.F.: 0253380442 info@renewco.com www.renewco.com</p>		Scala:	PROGETTO						
		Data:	<table border="1" style="width: 100%; border-collapse: collapse;"> <tr> <td style="text-align: center;">PRELIMINARE</td> <td style="text-align: center;">DEFINITIVO</td> <td style="text-align: center;">ESECUTIVO</td> </tr> <tr> <td style="text-align: center;"><input type="checkbox"/></td> <td style="text-align: center;"><input checked="" type="checkbox"/></td> <td style="text-align: center;"><input type="checkbox"/></td> </tr> </table>	PRELIMINARE	DEFINITIVO	ESECUTIVO	<input type="checkbox"/>	<input checked="" type="checkbox"/>	<input type="checkbox"/>
PRELIMINARE	DEFINITIVO	ESECUTIVO							
<input type="checkbox"/>	<input checked="" type="checkbox"/>	<input type="checkbox"/>							
Tecnici:									
<p><i>Dott. Ing. Matteo Carboni</i> Iscritto al n. 831 dell'Albo degli Ingegneri della Provincia di Ascoli Piceno</p>		<p><i>Dott. Ing. Francesco Rongoni</i> Iscritto al n. 8017 dell'Albo degli Ingegneri della Provincia di Fermo</p>							
Revisione	Data	Descrizione	Redatto	Approvato	Autorizzato				
01	21/06/2022	Progetto Definitivo							
02									
03									
04									
<p>I Tecnici: Dott. Ing. Matteo Carboni <small>(iscritto al n. 831 dell'Albo dell'Ordine degli Ingegneri della Provincia di Ascoli Piceno)</small></p>		<p>I Tecnici: Dott. Ing. Francesco Rongoni <small>(iscritto al n. 8017 dell'Albo dell'Ordine degli Ingegneri della Provincia di Fermo)</small></p>		<p>Il Richiedente: SOLAR CHALLENGE 4 SRL <small>Via Venezia Giulia, n. 4 - 63074 San Benedetto del Tronto (AP) P.IVA: 02433930449</small></p>					